


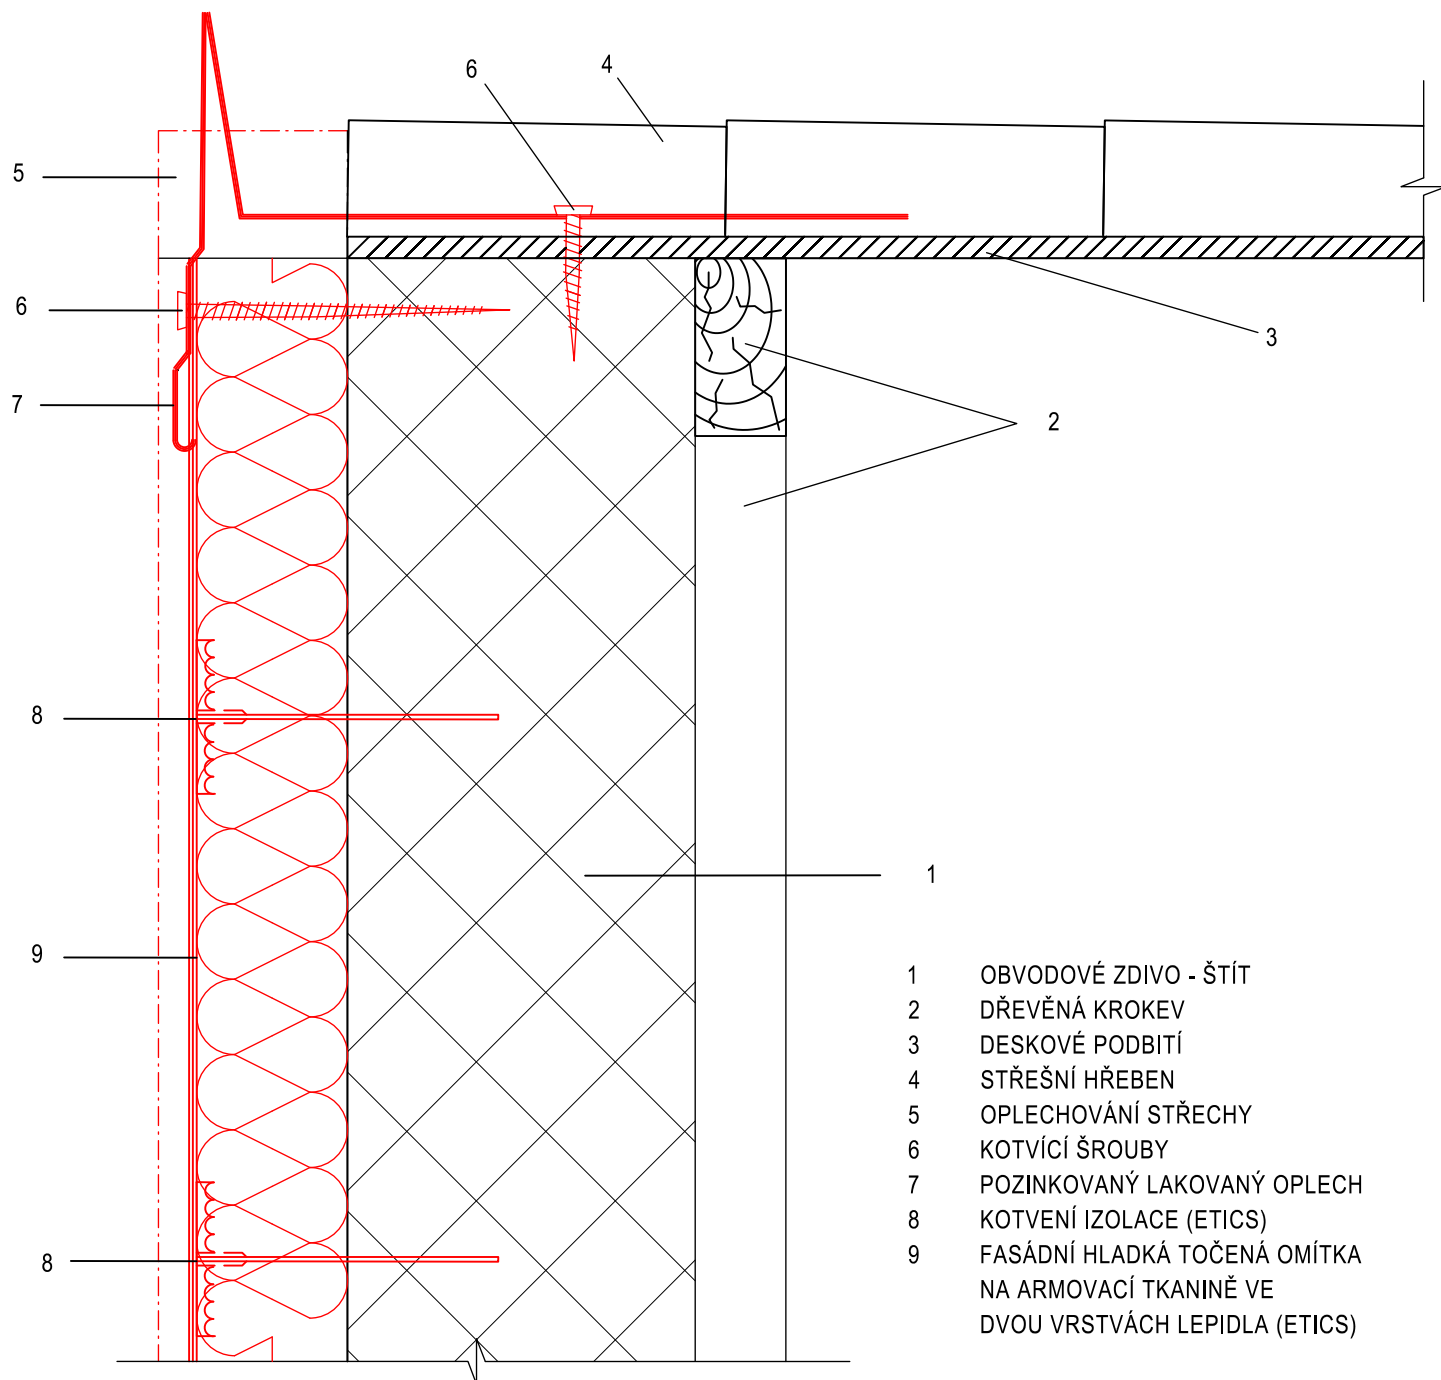

ZODPOVĚDNÝ PROJEKTANT	ING. ARCH. PETR WOLF	SAFETY PRO SAFETY PRO s.r.o. PŘEROVSKÁ 434/60, 779 00 OLOMOUC	
ZPRACOVATELÉ PROJEKTU	ING. ARCH. PETR WOLF		
INVESTOR	Město Králíky, Velké náměstí 5, 561 69 Králíky	PROFESE	AS ČÁST
NÁZEV AKCE	„Energeticky úsporná opatření - Základní škola Králíky, u 5. května“	STUPEŇ PD	DPS
		Č. ZAKÁZKY	
		DATUM	09/2023
		FORMÁT	A4
		MĚŘÍTKO	1:10
DETAIL KOTVENÍ IZOLACE U STŘEŠNÍHO HŘEBENE		Č. PŘÍLOHY	Č. SOUPRAVY
		D.1.1.24	