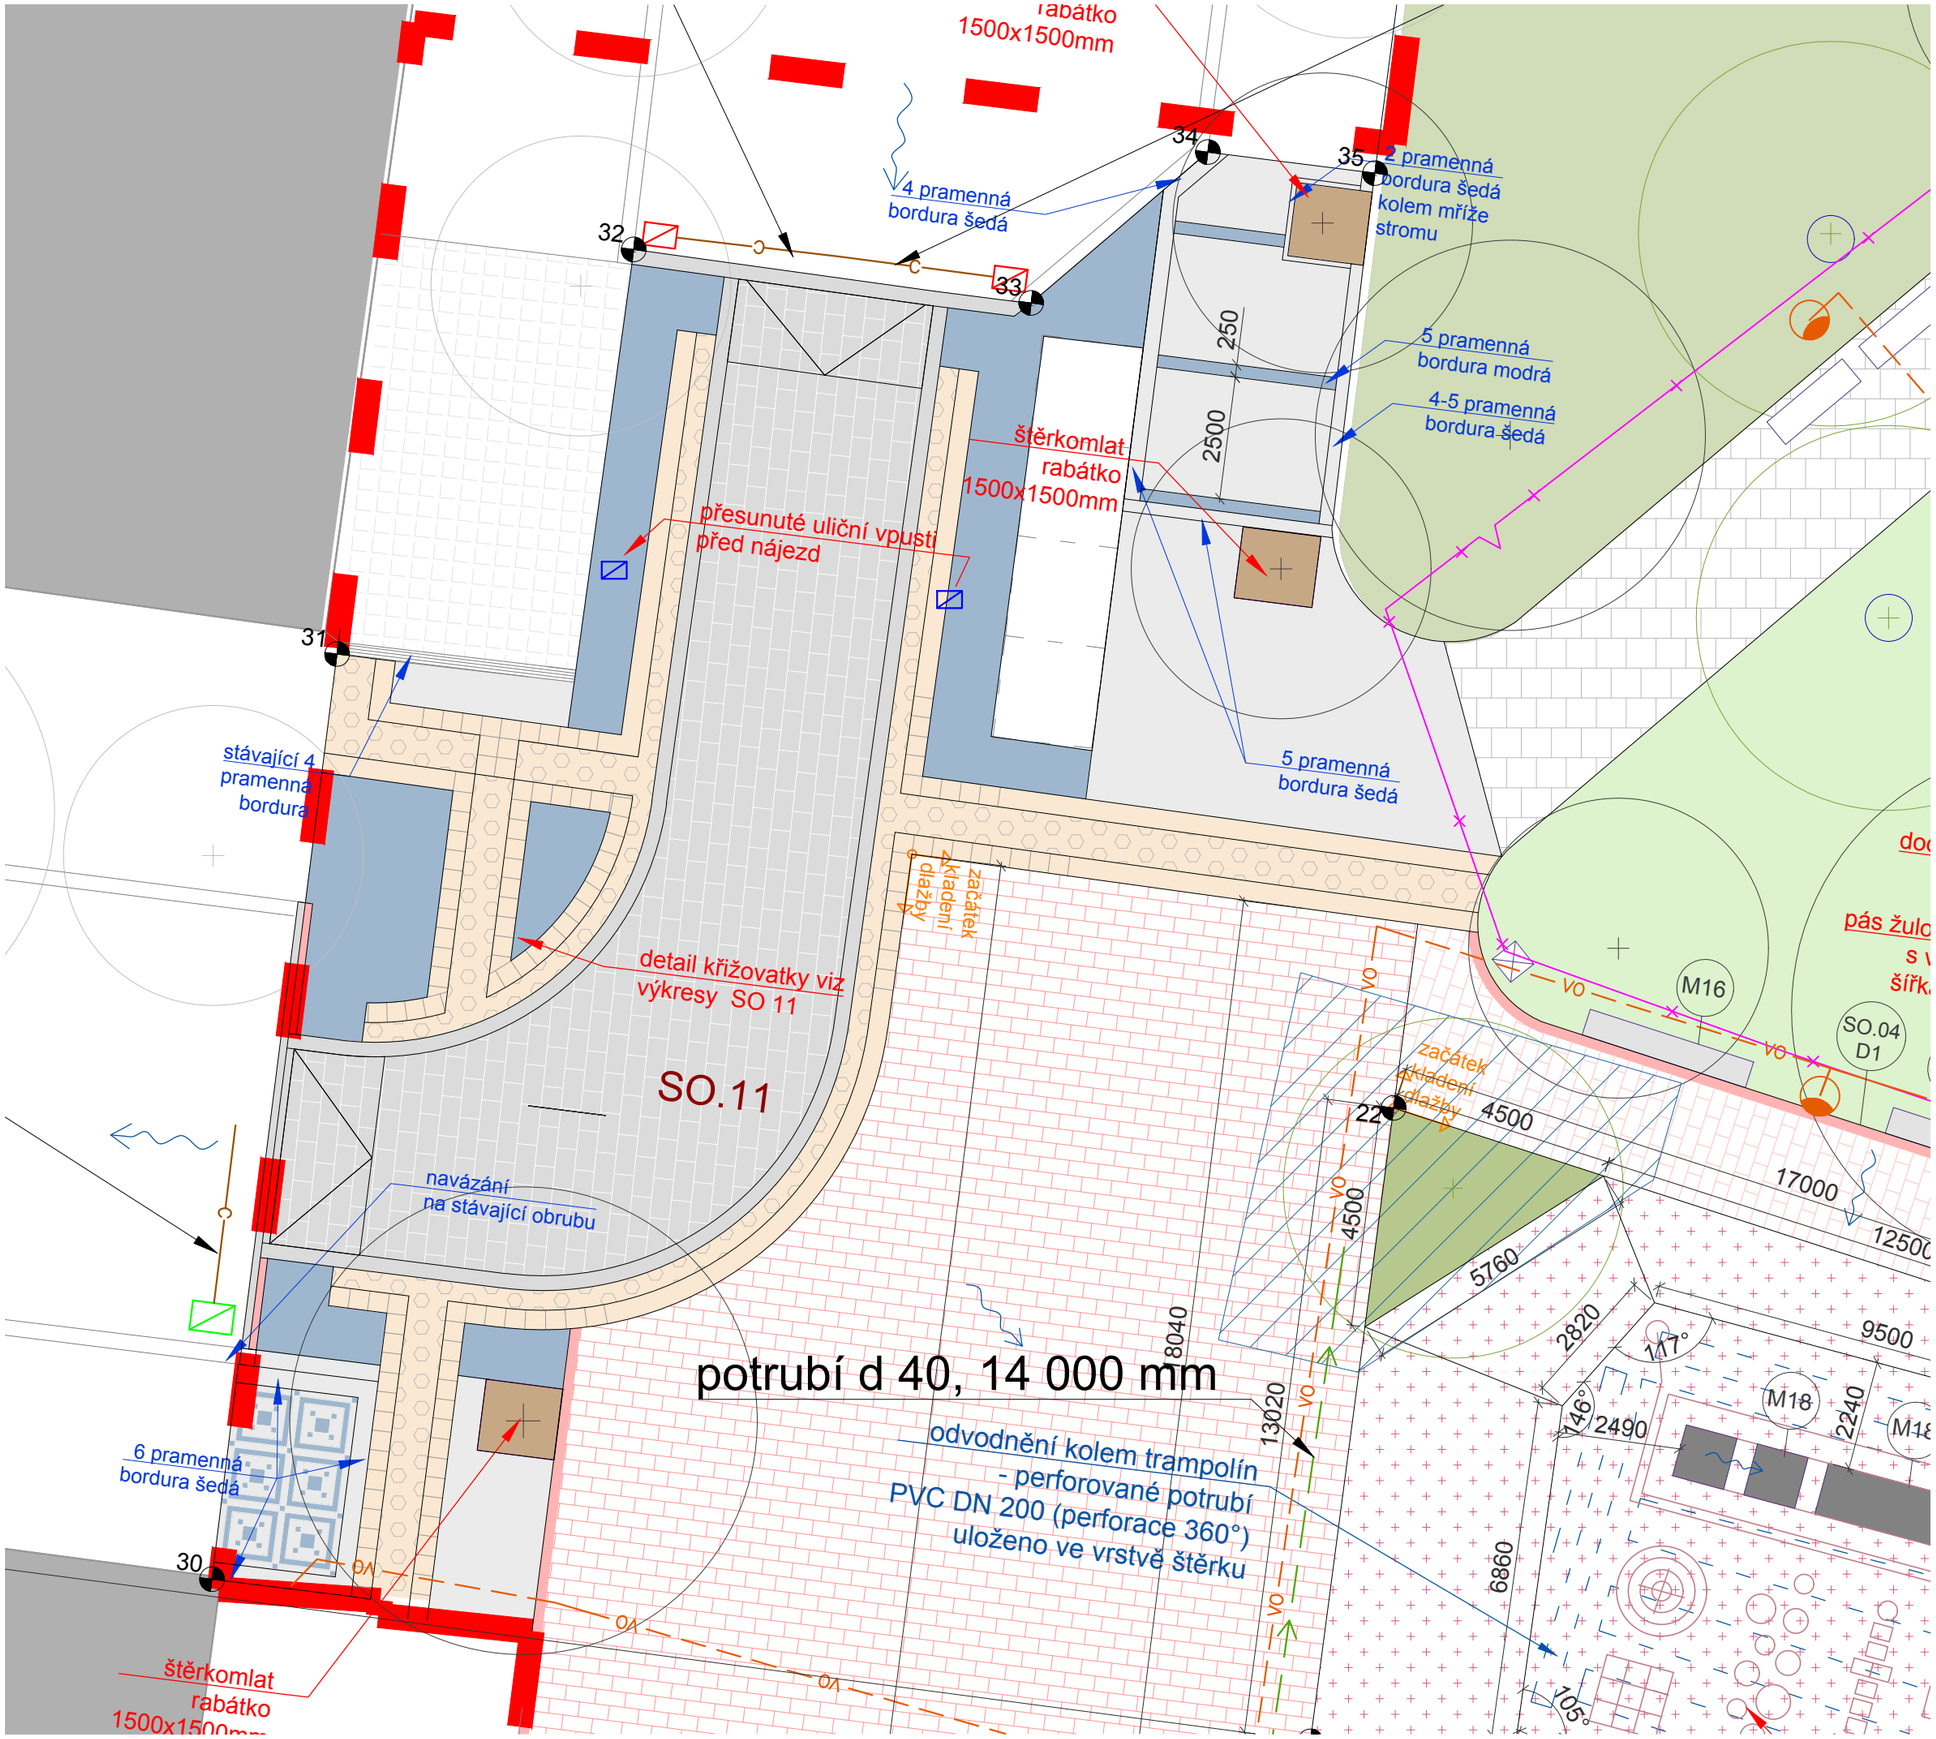
rabátko
1500x1500mm
4 pramenná
bordura šedá
2 pramenná
bordura šedá
kolem mříže
stromu
5 pramenná
bordura modrá
4-5 pramenná
bordura šedá
štěrkomlat
rabátko
1500x1500mm
přesunuté uliční vpusti
před nájezd
5 pramenná
bordura šedá
stávající 4
pramenná
bordura
detail křižovatky viz
výkresy SO 11
SO.11
navázání
na stávající obrubu
6 pramenná
bordura šedá
štěrkomlat
rabátko
1500x1500mm
začátek
kladení
dlažby
začátek
kladení
dlažby
potrubí d 40, 14 000 mm
odvodnění kolem trampolín
- perforované potrubí
PVC DN 200 (perforace 360°)
uloženo ve vrstvě štěrku
pás žulo
s v
šířk
M16
SO.04
D1
M18
M18
30
31
32
33
34
35
22
250
2500
4500
4500
8040
13020
6860
5760
2820
2490
2240
9500
17000
12500
117°
146°
105°
vo
vo
vo