






Před zahájením zerich prací je nutné provést přesné vytyčení podzemních inženýrských sítí v zájmovém území. Všechny použité materiály musí odpovídat platným českým normám, normám EU a všem technologickým, bezpečnostním, hygienickým a požárními předpisy. Veškeré stavební práce musí být koordinovány s ostatními projekty a profesemi. Případný nesoulad výkresových dokumentací je nutné konzultovat s projektantem. Rozměry je nutné ověřit na stavbě, veškeré změny musí být odsouhlaseny architektem a investorem. Před výrobou prvků je nutné ověřit konečné rozměry stavebních konstrukcí. Tento výkres není určen jako dílenská dokumentace - ta bude v případě potřeby vypracována předložena projektantovi ke schválení. Označení Mxx / ZPxx - viz tabulka prvků

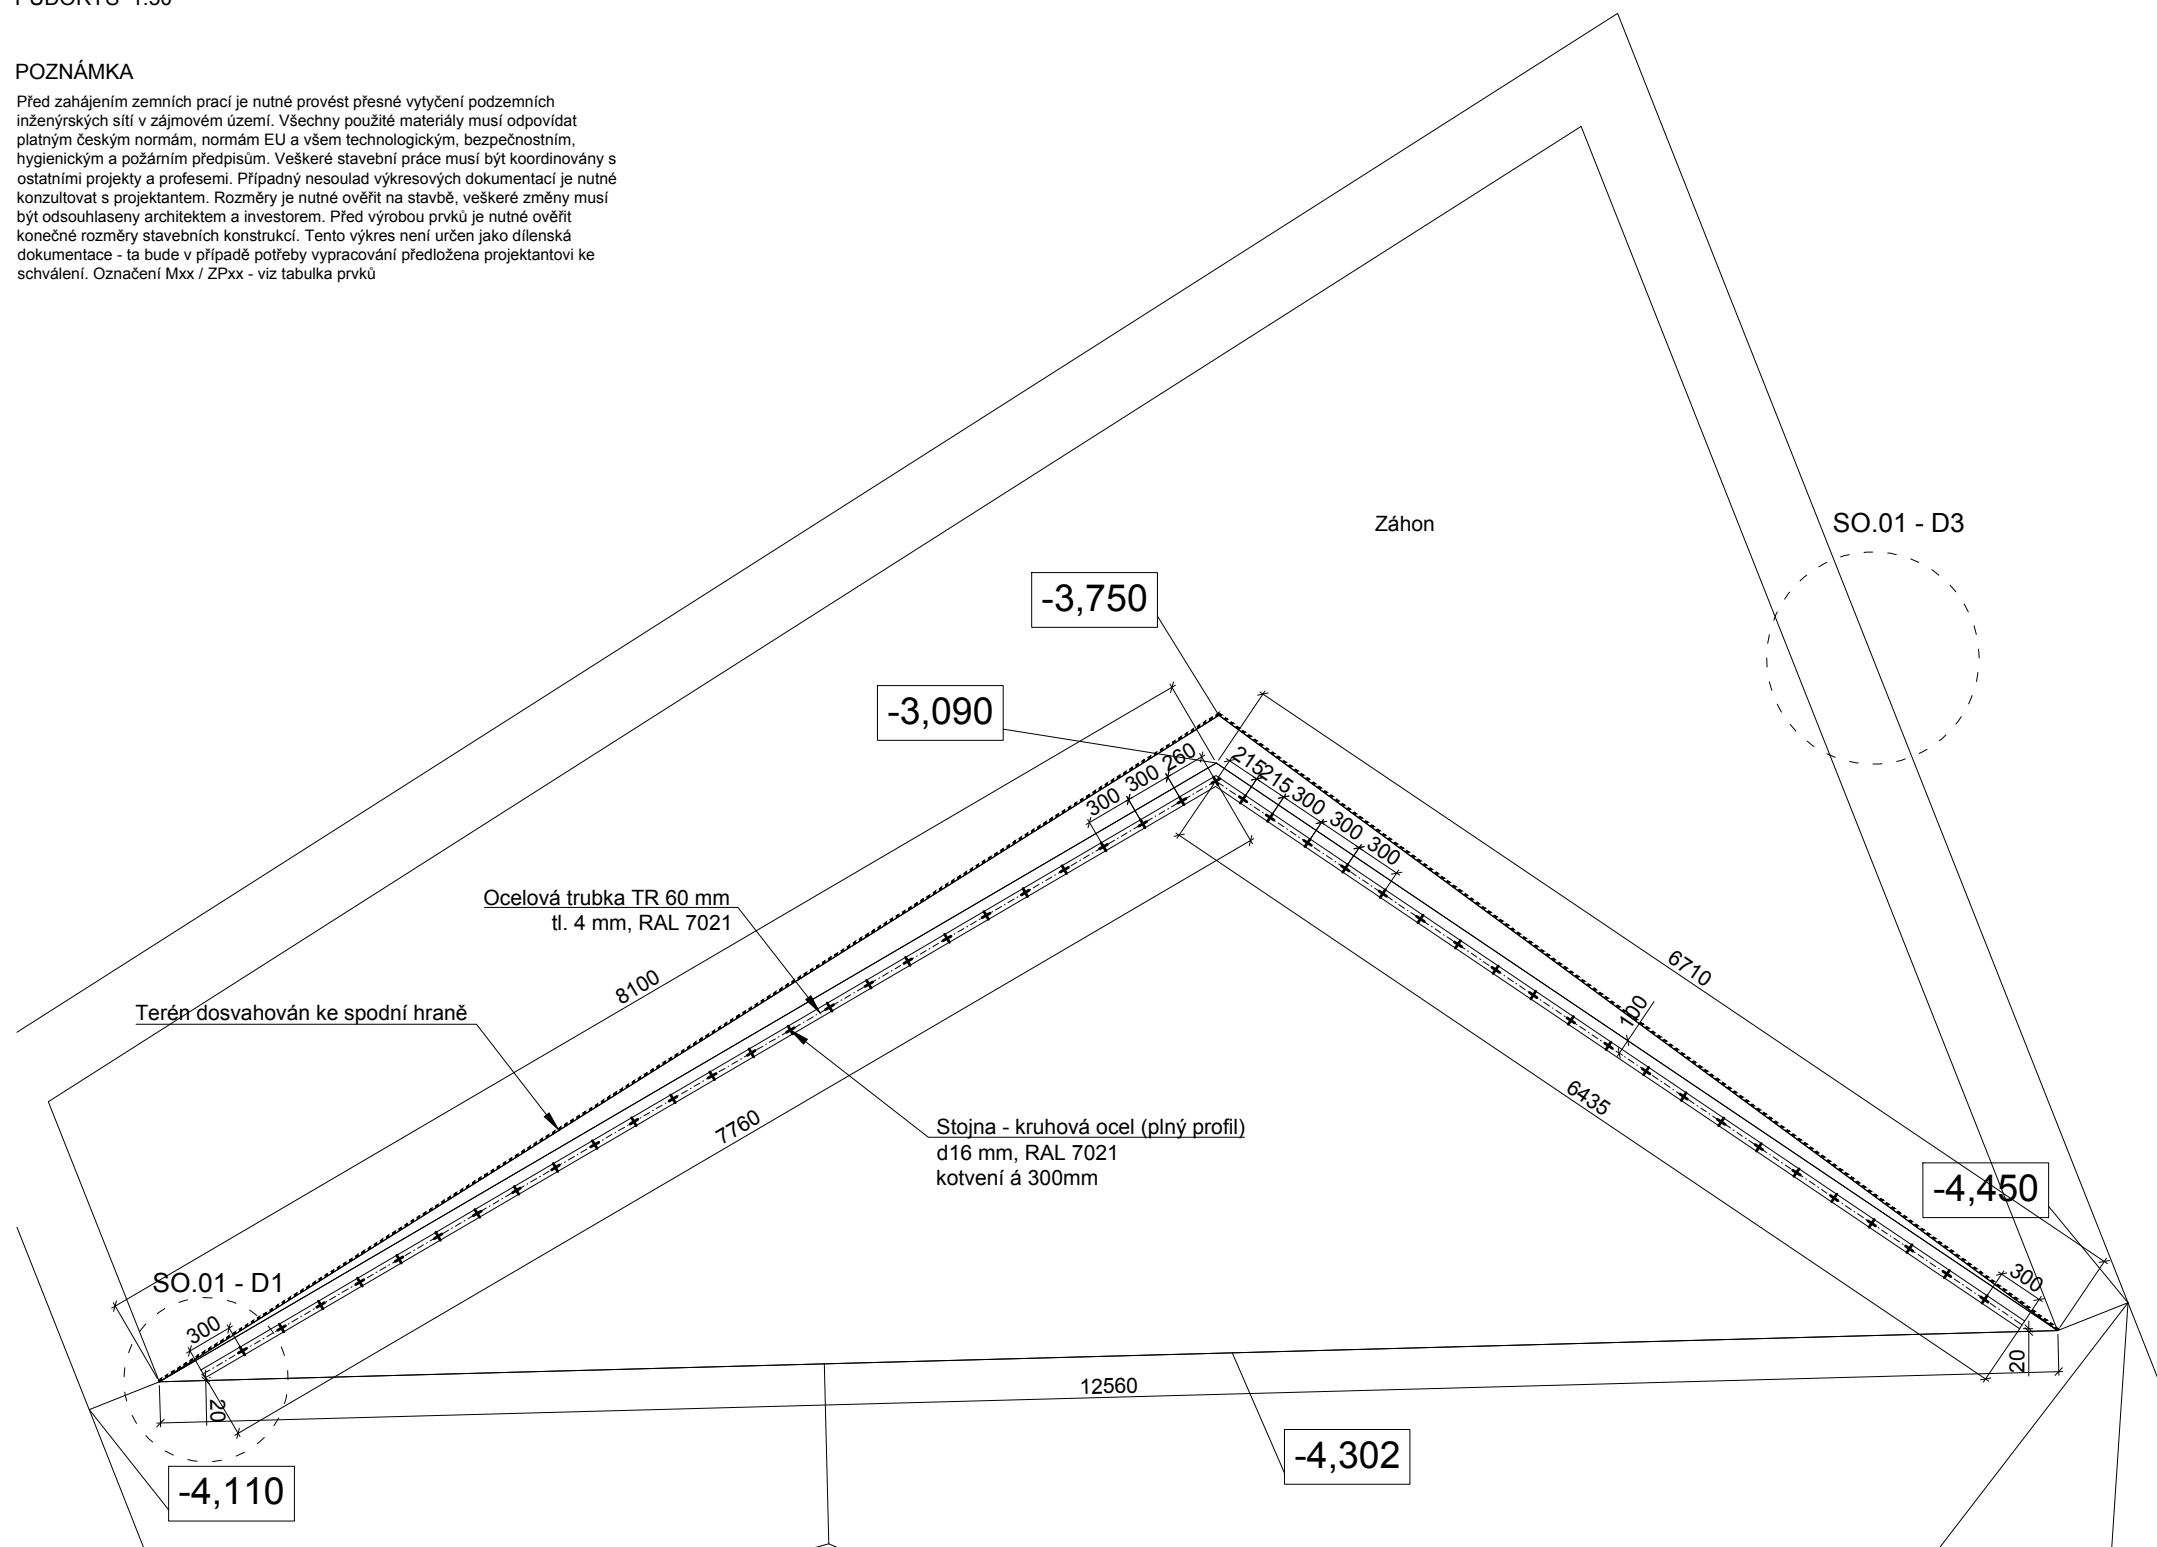


Ocelová trubka TR 60 mm
tl. 4 mm, RAL 7021

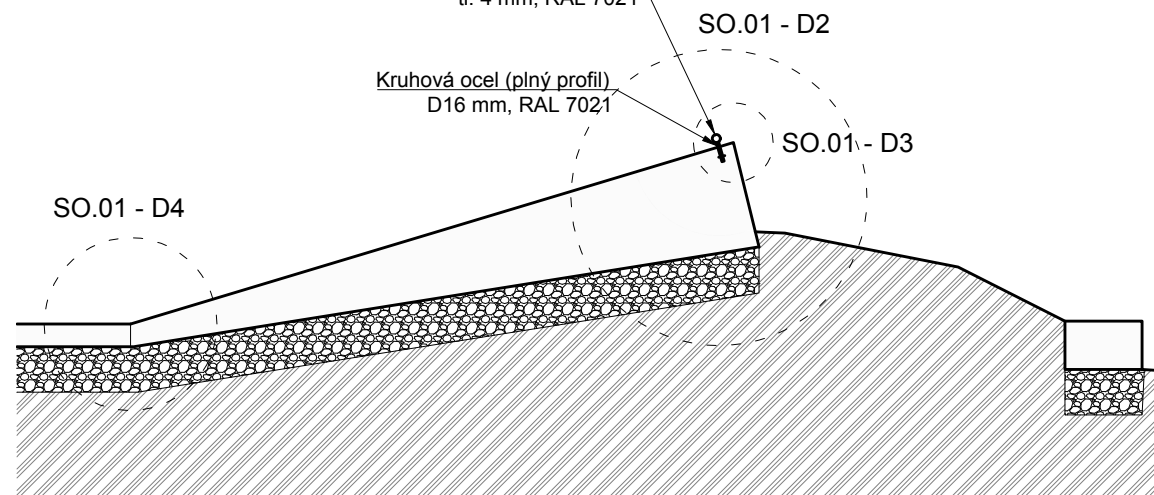

SO.01 - D4 - 1:10

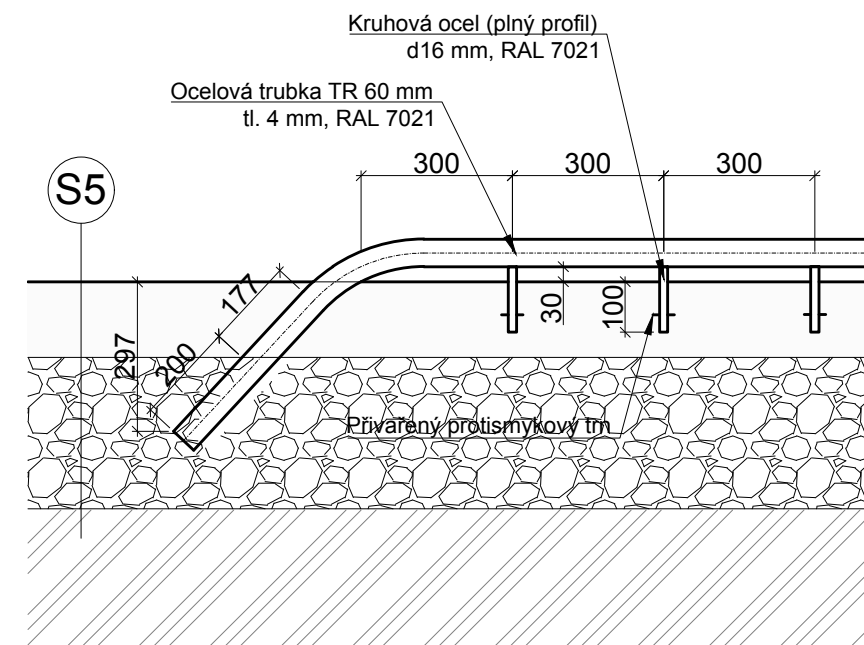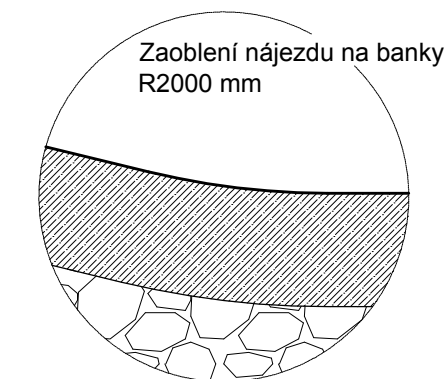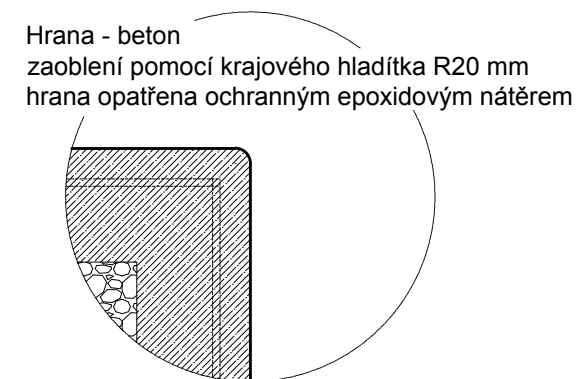

SO.01 - D2 - 1:15

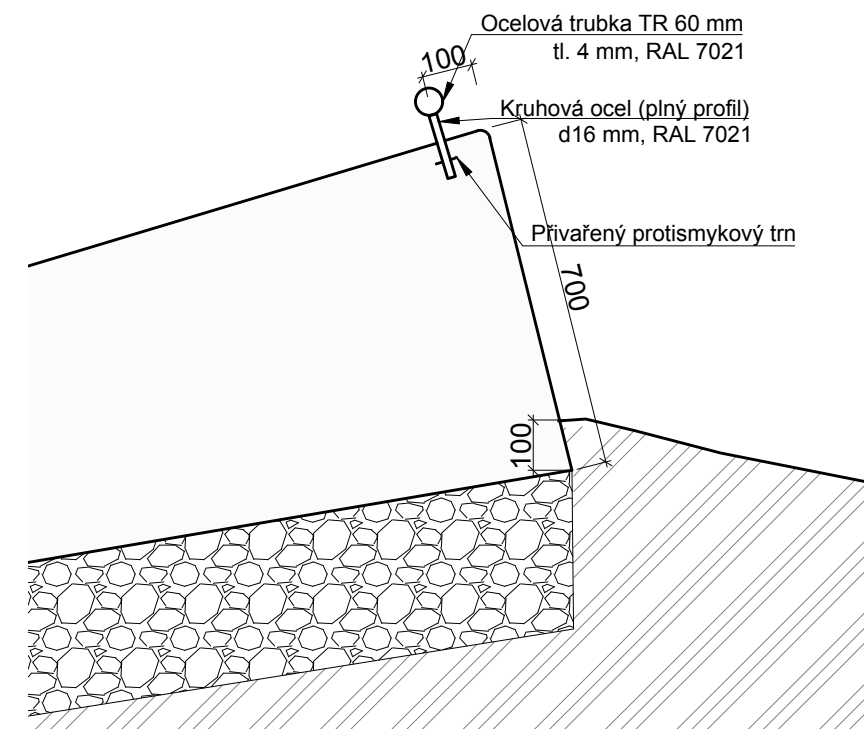
$$\text{bpv} \pm 0,000 = 264,90 \text{ m.n.m}$$

U/U STUDIO

Kamenická 673/5, Praha 7
+420 724 819 859
info@uustudio.cz

investor

Městská část Praha 2
Náměstí Míru 600/20, 120 00 Vinohrady

| | | | |
|---------------|---|---------|--------|
| stupeň | projekt | | |
| DPS | Revitalizace předprostoru ZŠ Kladská a části sadů Bratří Čapků | | |
| část | název výkresu | | |
| D | Detaily - Bank s railem | | |
| revize | vypracoval | | |
| - | Ing. arch. Lucie Krotilová | | |
| číslo výkresu | formát | měřítko | datum |
| B.1.1 | A3 | 1:50 | 9/2025 |