



OCHRANA KMENE STROMU - ZP04

POHLED

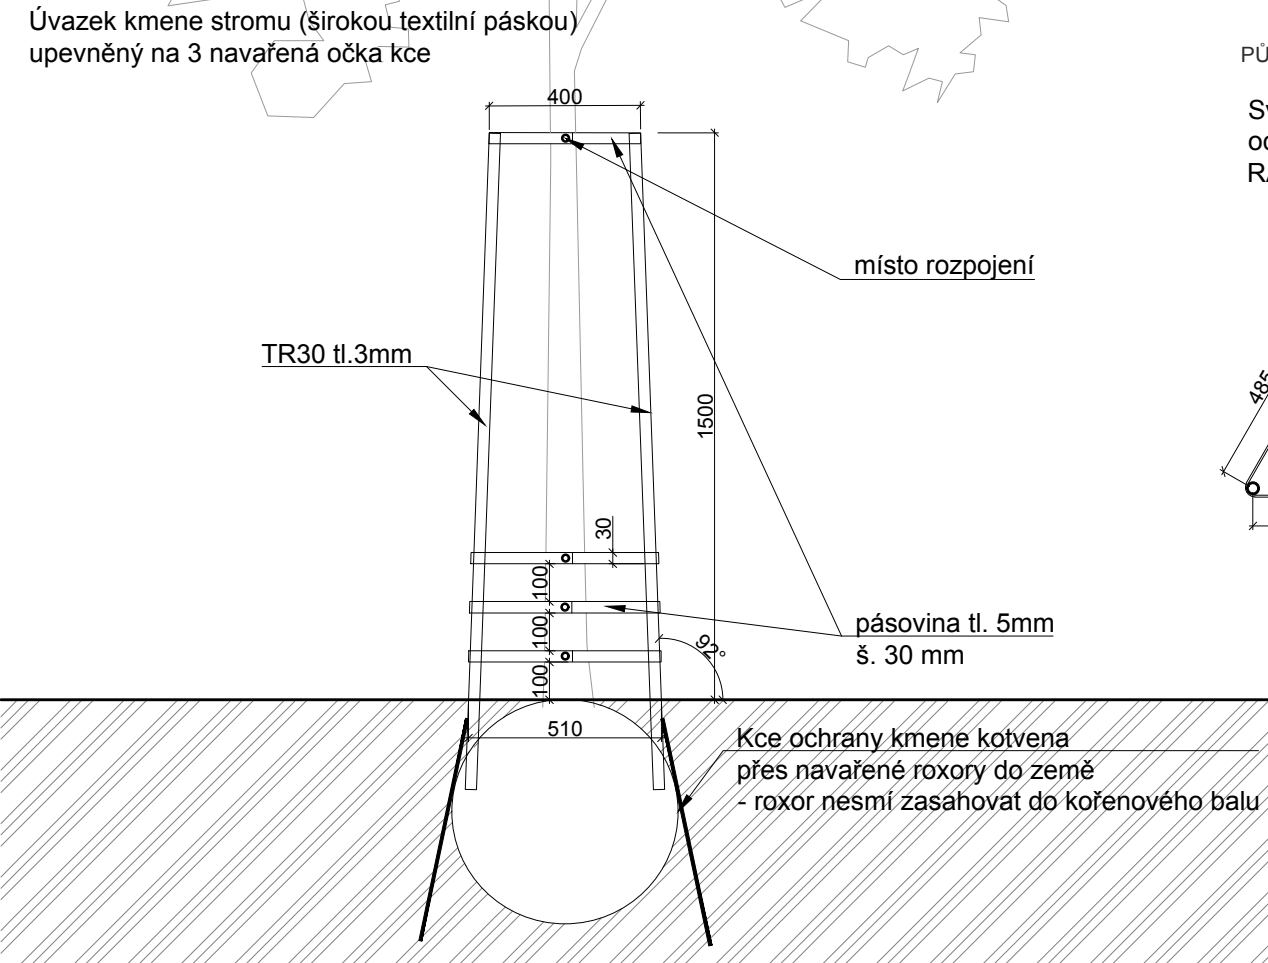


STROMOVÁ MŘÍŽ TROJÚHELNÍKOVÁ - ZP01

PŮDORYS

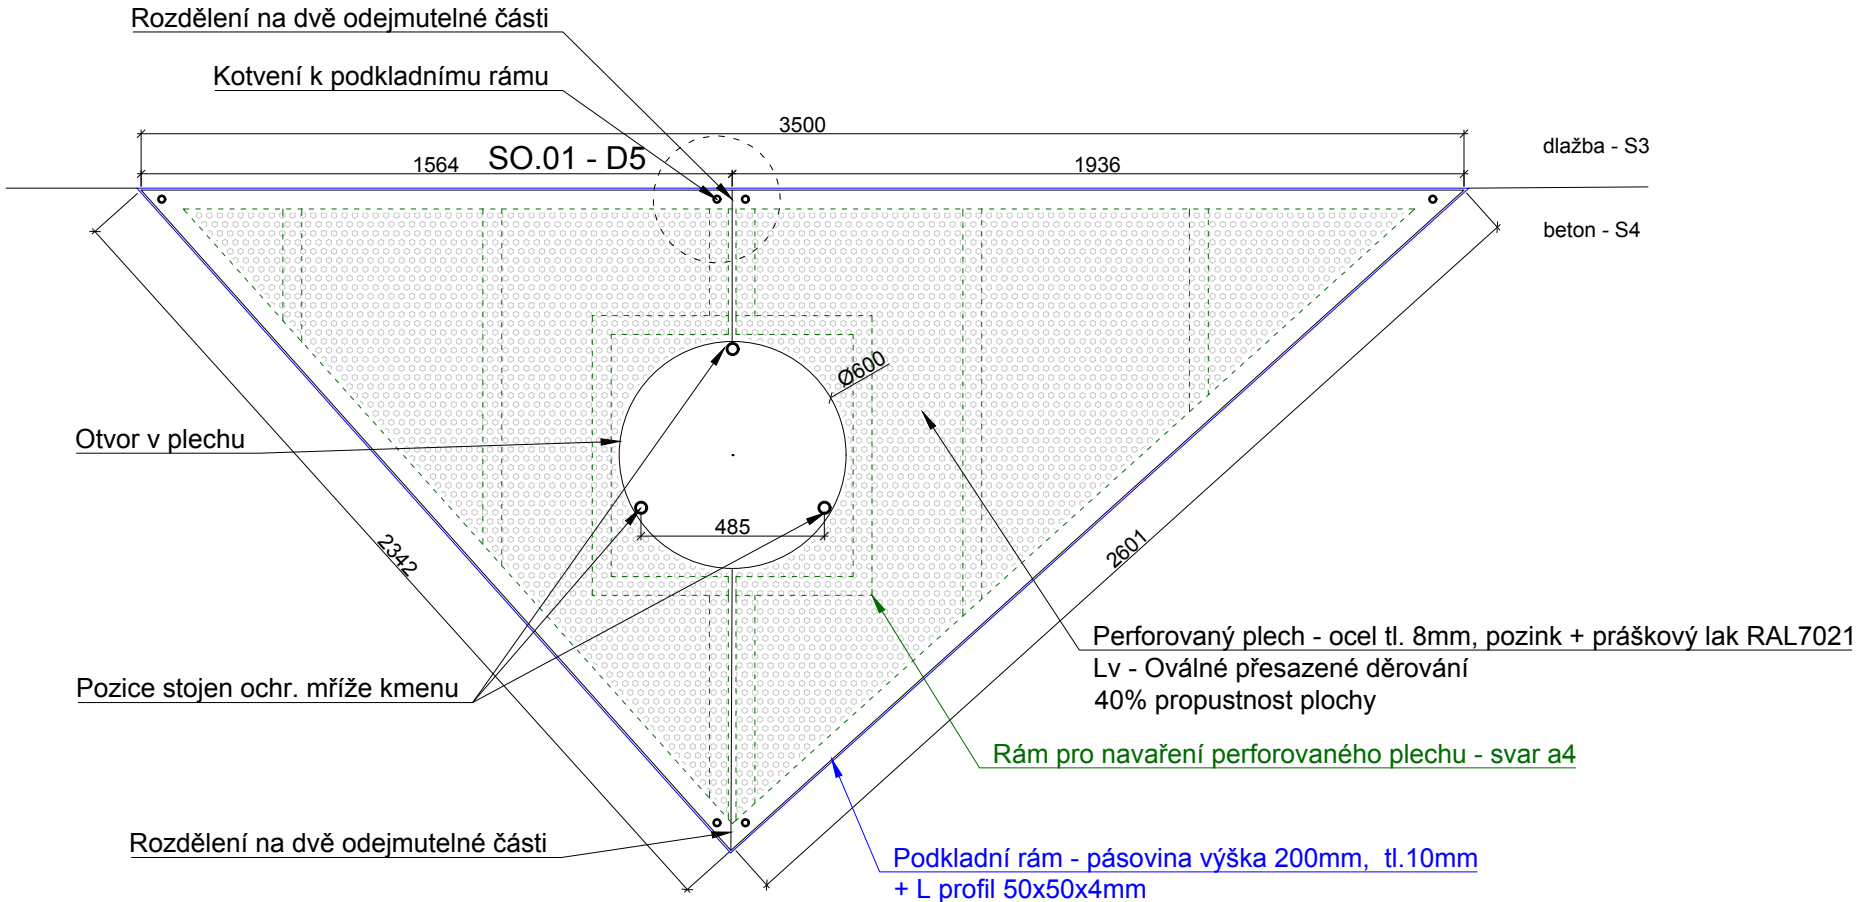


PŮDORYS

Svařenec rozdělen na 2 smontované části  
ocel trubka TR30 tl. 3mm + pásovina tl. 5, šířky 30 mm  
RAL7021

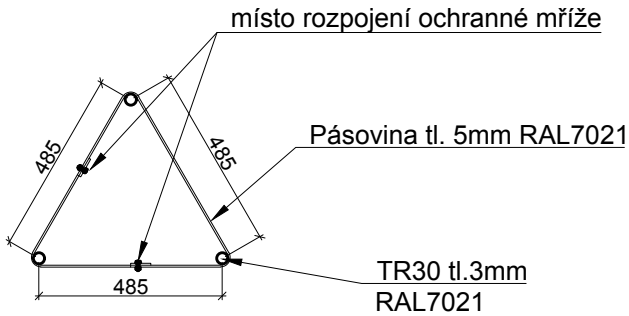


referenční foto rozpojitelné mříže

SCHÉMA ROZEBÍRATELNOSTI STROMOVÉ MŘÍŽE

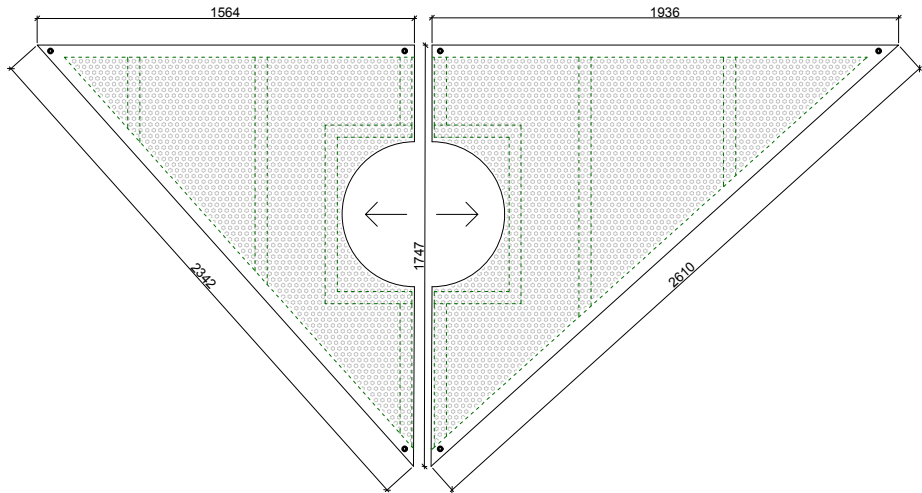

SO.01 - D5 - KOTVENÍ PERFOROVANÉHO PLECHU NA PODKLADNÍ RÁM 1:2

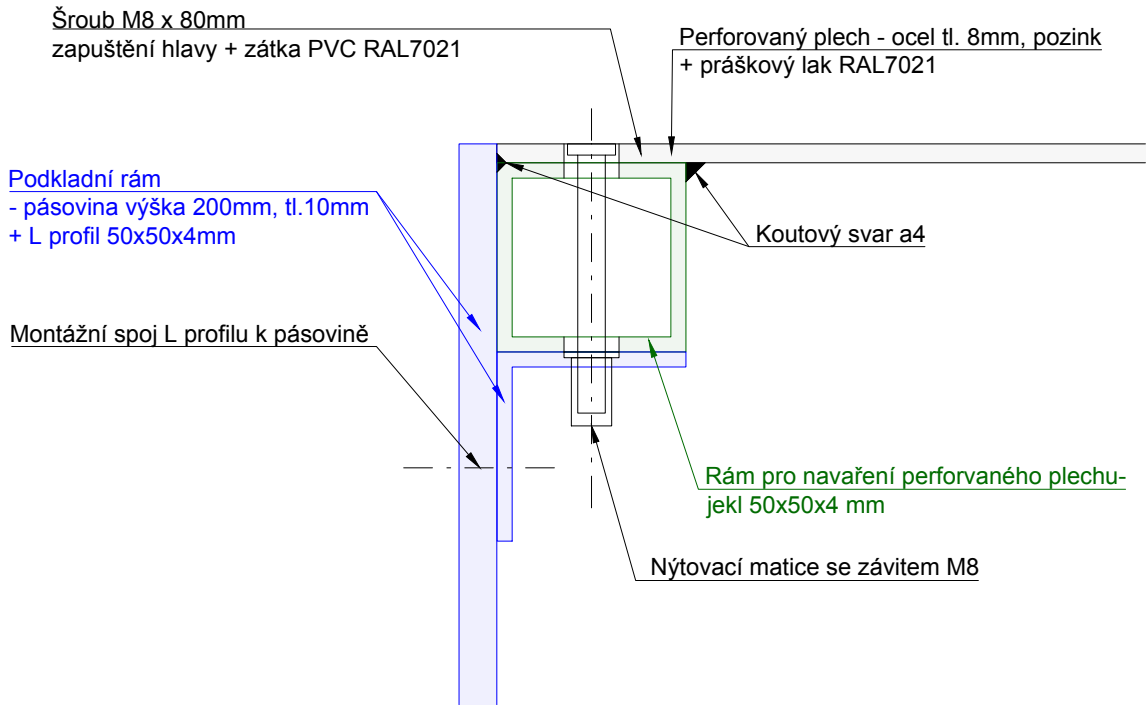

POZNÁMKA

Před zahájením zemních prací je nutné provést přesné vytyčení podzemních inženýrských sítí v zájmovém území. Všechny použité materiály musí odpovídat platným českým normám, normám EU a všem technologickým, bezpečnostním, hygienickým a požárním předpisům. Veškeré stavební práce musí být koordinovány s ostatními projekty a profesemi. Případný nesoulad výkresových dokumentací je nutné konzultovat s projektantem. Rozměry je nutné ověřit na stavbě, veškeré změny musí být odsouhlaseny architektem a investorem. Před výrobou prvků je nutné ověřit konečné rozměry stavebních konstrukcí. Tento výkres není určen jako dílenská dokumentace - ta bude v případě potřeby vypracování předložena projektantovi ke schválení. Označení Mxx / ZPxx - viz tabulka prvků



bpv ±0,000=264,90 m.n.m

U/U STUDIO

Kamenická 673/5, Praha 7  
+420 724 819 859  
info@uustudio.cz

investor

Městská část Praha 2  
Náměstí Míru 600/20, 120 00 Vinohrady

stupeň projekt  
DPS Revitalizace předprostoru ZŠ Kladská  
a části sadů Bratří Čapků

část název výkresu

D Detaily - Ochrana kmene stromu + stromová mříž  
revize vypracoval

- Ing. arch. Lucie Krotilová

číslo výkresu	formát	měřítko	datum
B.1.2	A3	1:20	9/2025