


POZNÁMKA

Před zahájením zemních prací je nutné provést přesné vytyčení podzemních inženýrských sítí v zájmovém území. Všechny použité materiály musí odpovídat platným českým normám, normám EU a všem technologickým, bezpečnostním, hygienickým a požárním předpisům. Veškeré stavební práce musí být koordinovány s ostatními projekty a profesemi. Případný nesoulad výkresových dokumentací je nutné konzultovat s projektantem. Rozměry je nutné ověřit na stavbě, veškeré změny musí být odsouhlaseny architektem a investorem. Před výrobou prvků je nutné ověřit konečné rozměry stavebních konstrukcí. Tento výkres není určen jako dílenská dokumentace - ta bude v případě potřeby vypracování předložena projektantovi ke schválení. Označení Mxx / ZPxx - viz tabulka prvků

ROZVINUTÝ POHLED ZE SEVERU 1:50

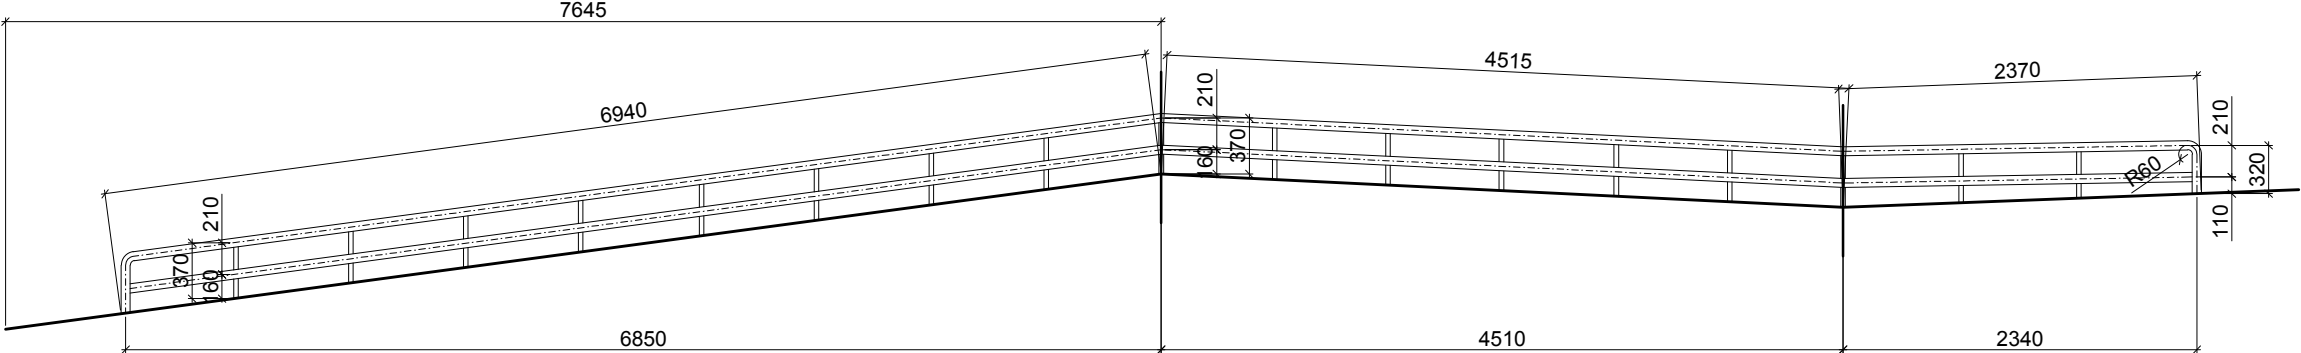

U/U STUDIO

bpv ±0,000=264,90 m.n.m

Kamenická 673/5, Praha 7
+420 724 819 859
info@uustudio.cz

investor

Městská část Praha 2
Náměstí Míru 600/20, 120 00 Vinohrady

stupeň projekt

DPS Revitalizace předprostoru ZŠ Kladská
a části sadů Bratří Čapků

část název výkresu

D Detaily - Zábradlí kolem stromu

revize vypracoval

- Bc. Štěpán Lucký

číslo výkresu	formát	měřítko	datum
B.1.4	A3	1:50	9/2025