

## LEGENDA

### Navrhované objekty

## POVRCHY

Beton v pohledové kvalitě, hlazený

## Dřevo

## PREFABRIKOVANÉ BETONOVÉ PRVKY

01a Betonová lavice, jednostranná, 1ks

01b Betonová lavice - schod, oboustranná, 1ks

01c Betonová lavice, bez dřevěných prken na sezení, 1ks

01d Betonová lavice, oboustranná, 1ks

01e Betonová lavice, oboustranná, 1ks

02      Betonová lavice, jednostranná, 4ks

03 Betonový schod, 3ks


04a Betonová lavice, jednostranná, 1ks

04b Betonová lavice, bez dřevěných prken na sezení, 1ks

05 Betonová lavice, jednostranná, 2ks

06 Betonová lavice, jednostranná, 3ks

07 Betonová lavice, jednostranná, 3ks

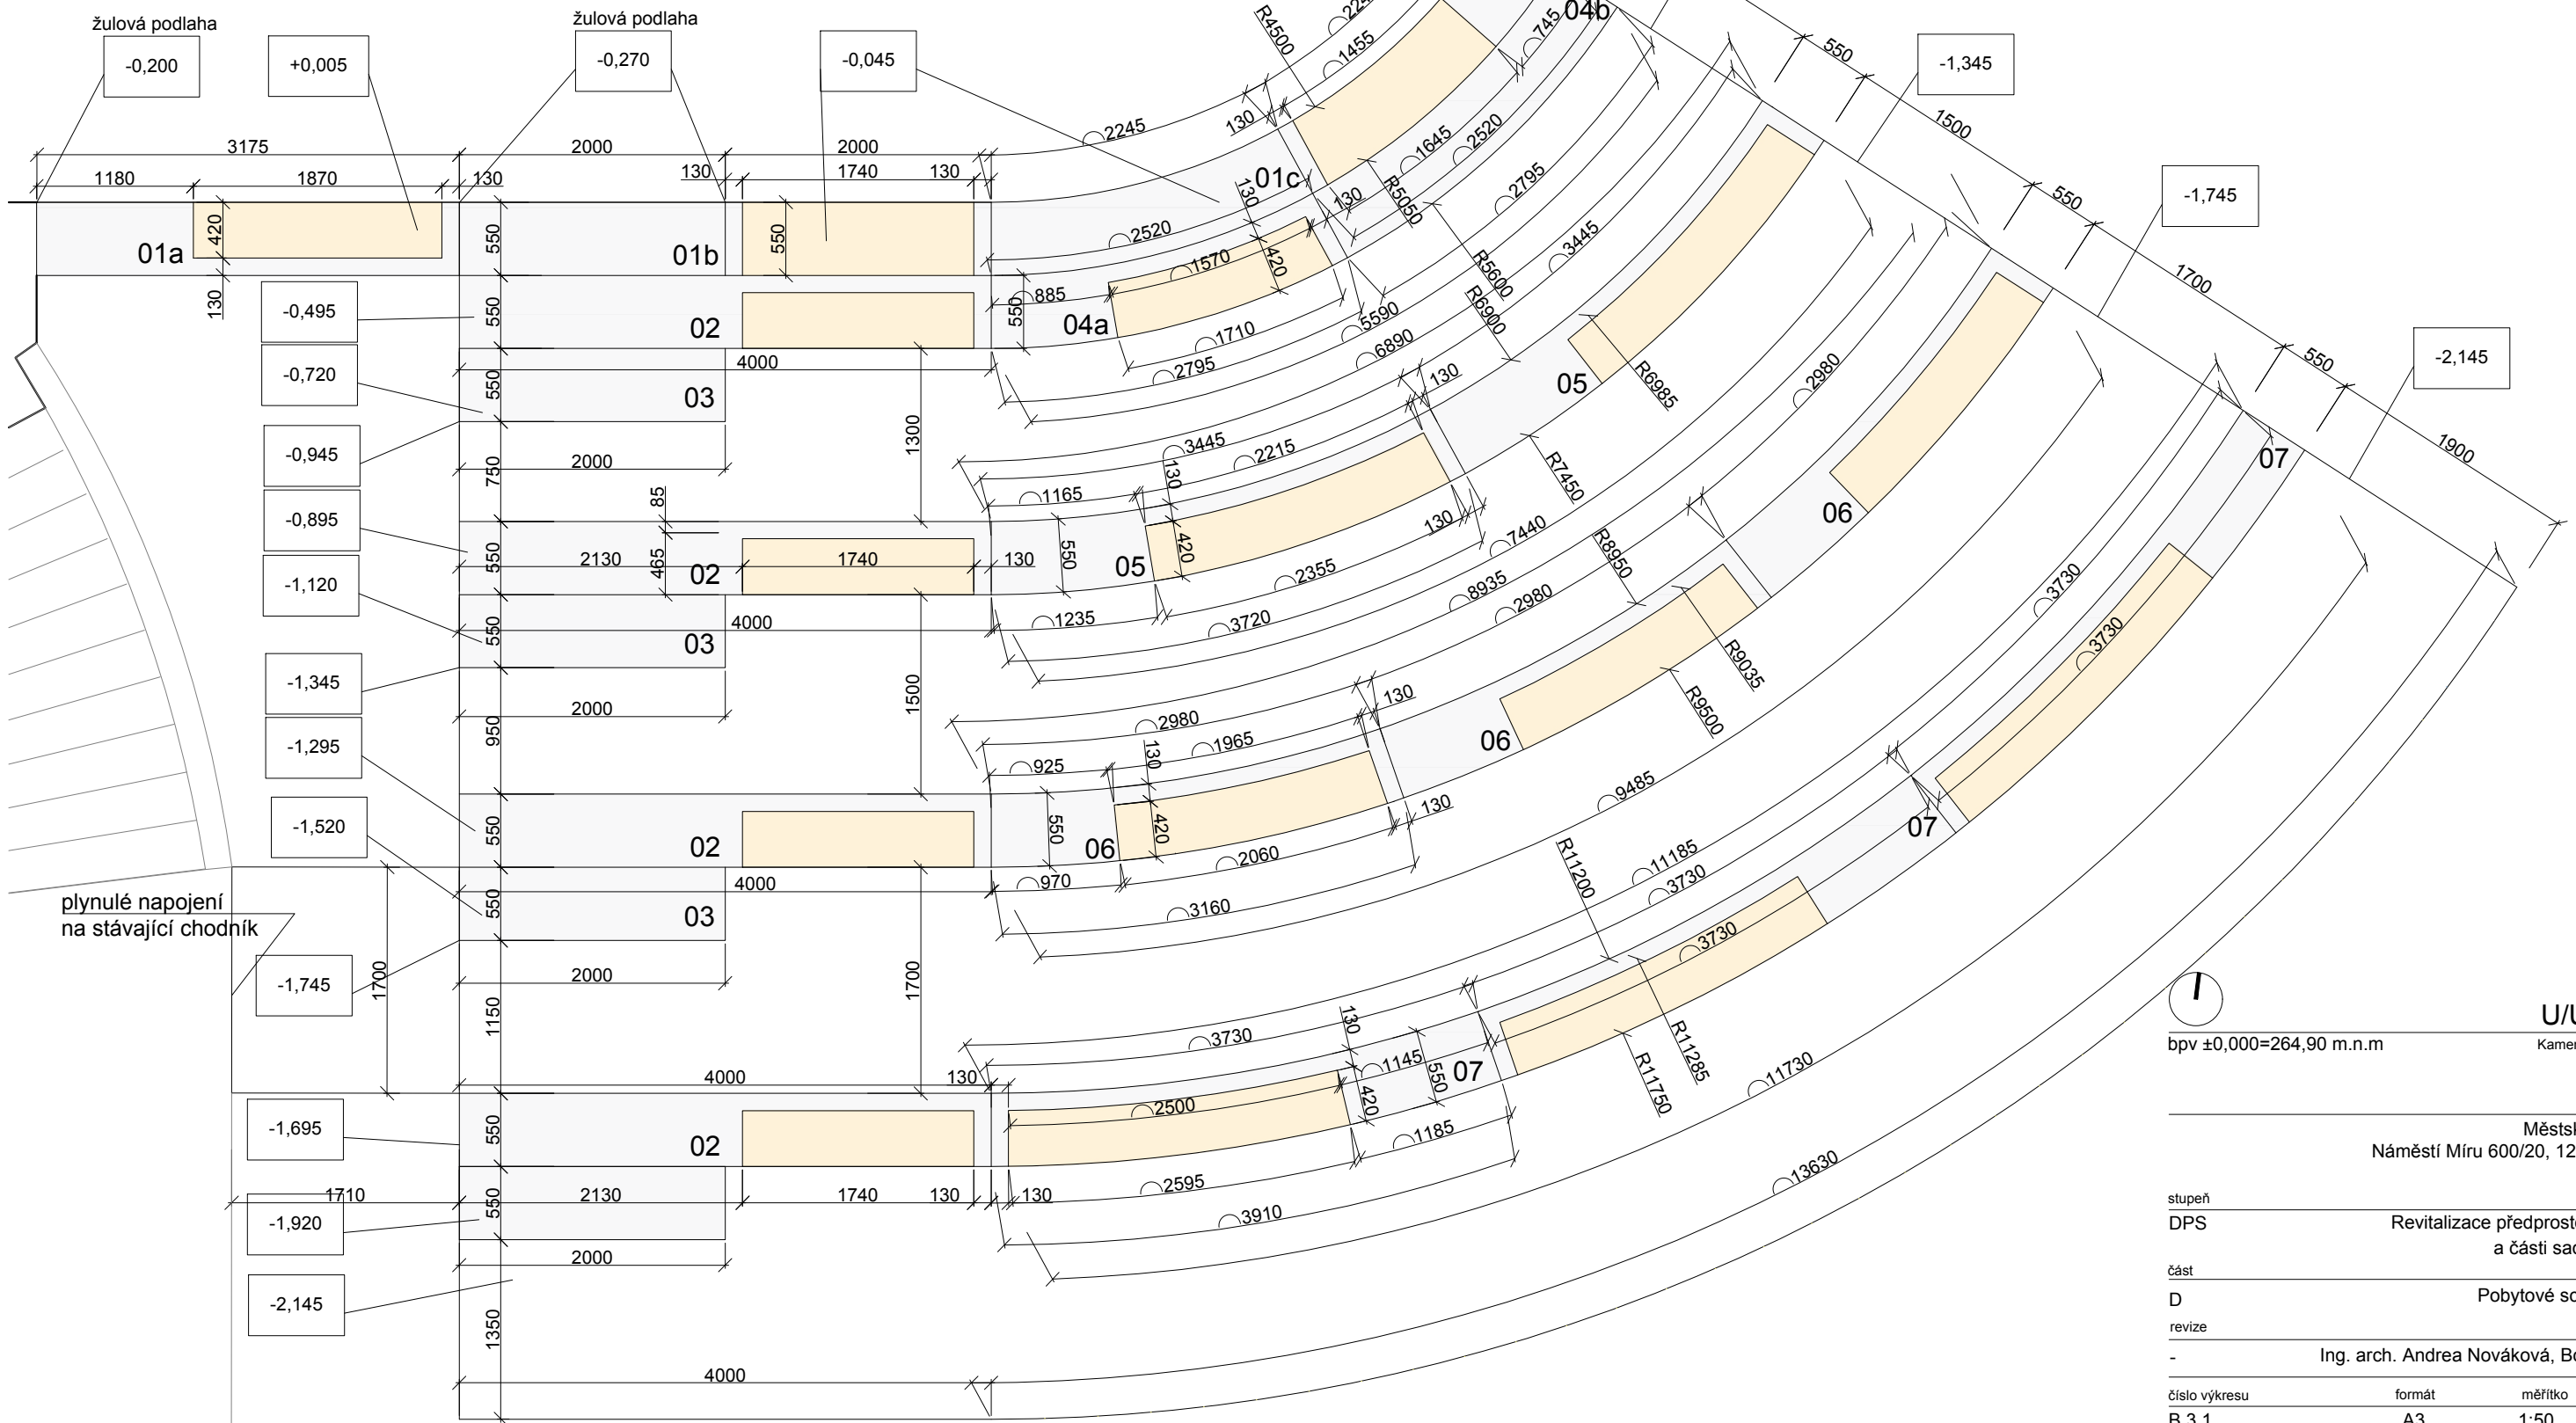

## POZNÁMKA

Před zahájením změn prací je nutné provést přesné vytyčení podzemních inženýrských sítí v zájmovém území. Všechny použité materiály musí odpovídat platným českým normám, normám EU a všem technologickým, bezpečnostním, hygienickým a požárními předpisy. Veškeré stavební práce musí být koordinovány s ostatními projekty a profesemi. Případné nesoulady výkresových dokumentací je nutné konzultovat s projektantem. Rozměry je nutné ověřit na stavbě, veškeré změny musí být odsouhlaseny architektem a investorem. Před výrobou prvků je nutné ověřit konečné rozměry stavebních konstrukcí. Tento výkres není určen jako dílenská dokumentace - ta bude v případě potřeby vypracována předložena projektantovi ke schválení. Označení Xpx - viz tabulka prvků

U/U STUDIO

Kamenická 673/5, Praha 7  
+420 724 819 859  
info@uustudio.cz

investor

Městská část Praha 2  
Náměstí Míru 600/20, 120 00 Vinohrady

stupeň projekt

DPS                      Revitalizace předprostoru ZŠ Kladská  
a části sadů Bratří Čapků

[illegible]

D Pobytové schody - půdorys

revize vypracova

- Ing. arch. Andrea Nováková, Bc. Malik Čatovíc

| číslo výkresu | formát | měřítko | datum |
|---------------|--------|---------|-------|
|---------------|--------|---------|-------|

B.3.1 A3 1:50 9/2025