
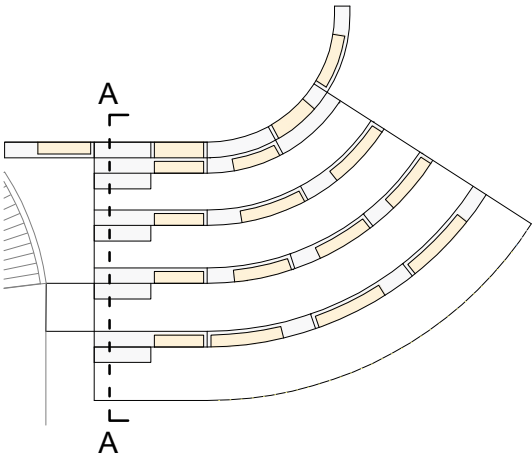


ŘEZ A-A' 1:40

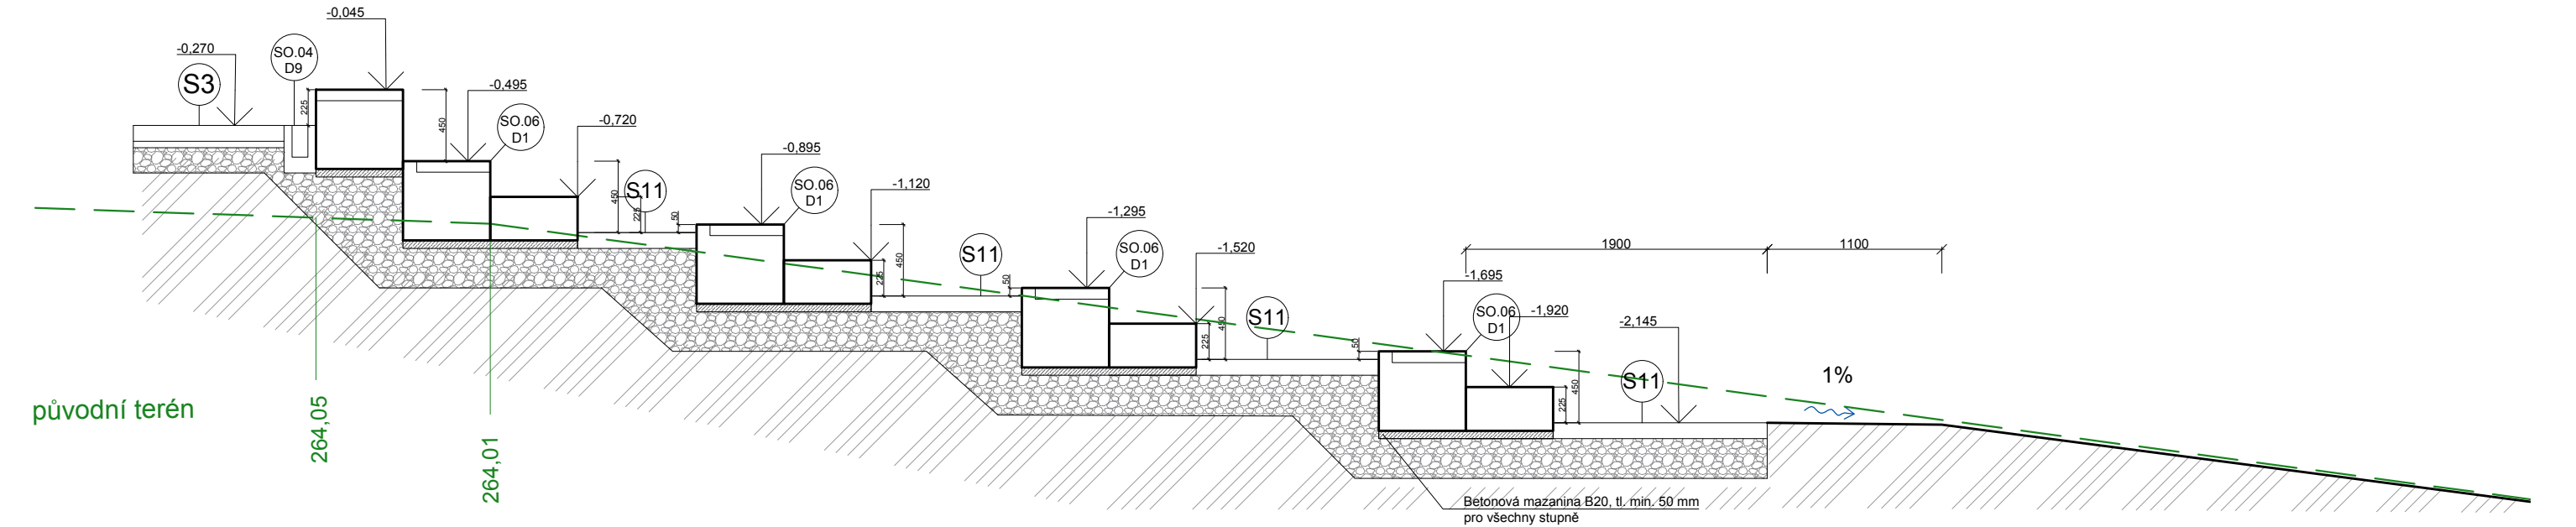

POZNÁMKA

Před zahájením zemních prací je nutné provést přesné vytyčení podzemních inženýrských sítí v zájmovém území. Všechny použité materiály musí odpovídat platným českým normám, normám EU a všem technologickým, bezpečnostním, hygienickým a požárním předpisům. Veškeré stavební práce musí být koordinovány s ostatními projekty a profesemi. Případný nesoulad výkresových dokumentací je nutné konzultovat s projektantem. Rozměry je nutné ověřit na stavbě, veškeré změny musí být odsouhlaseny architektem a investorem. Před výrobou prvků je nutné ověřit konečné rozměry stavebních konstrukcí. Tento výkres není určen jako dílenská dokumentace - ta bude v případě potřeby vypracování předložena projektantovi ke schválení. Označení Mxx / ZPxx - viz tabulka prvků

<div><div></div><div>bpv ±0,000=264,90 m.n.m</div></div>				<div><div>U/U STUDIO</div><div>Kamenická 673/5, Praha 7 +420 724 819 859 info@uustudio.cz</div></div>			
				investor			
				Městská část Praha 2			
				Náměstí Míru 600/20, 120 00 Vinohrady			
stupeň				projekt			
DPS				Revitalizace předprostoru ZŠ Kladská			
				a části sadů Bratří Čapků			
část				název výkresu			
D				Pobytové schody - Řezy			
revize				vypracoval			
-				Ing. arch. Andrea Nováková, Bc. Malik Čatović			
číslo výkresu				formát	měřítko	datum	
B.3.2				A3	1:40	9/2025	