
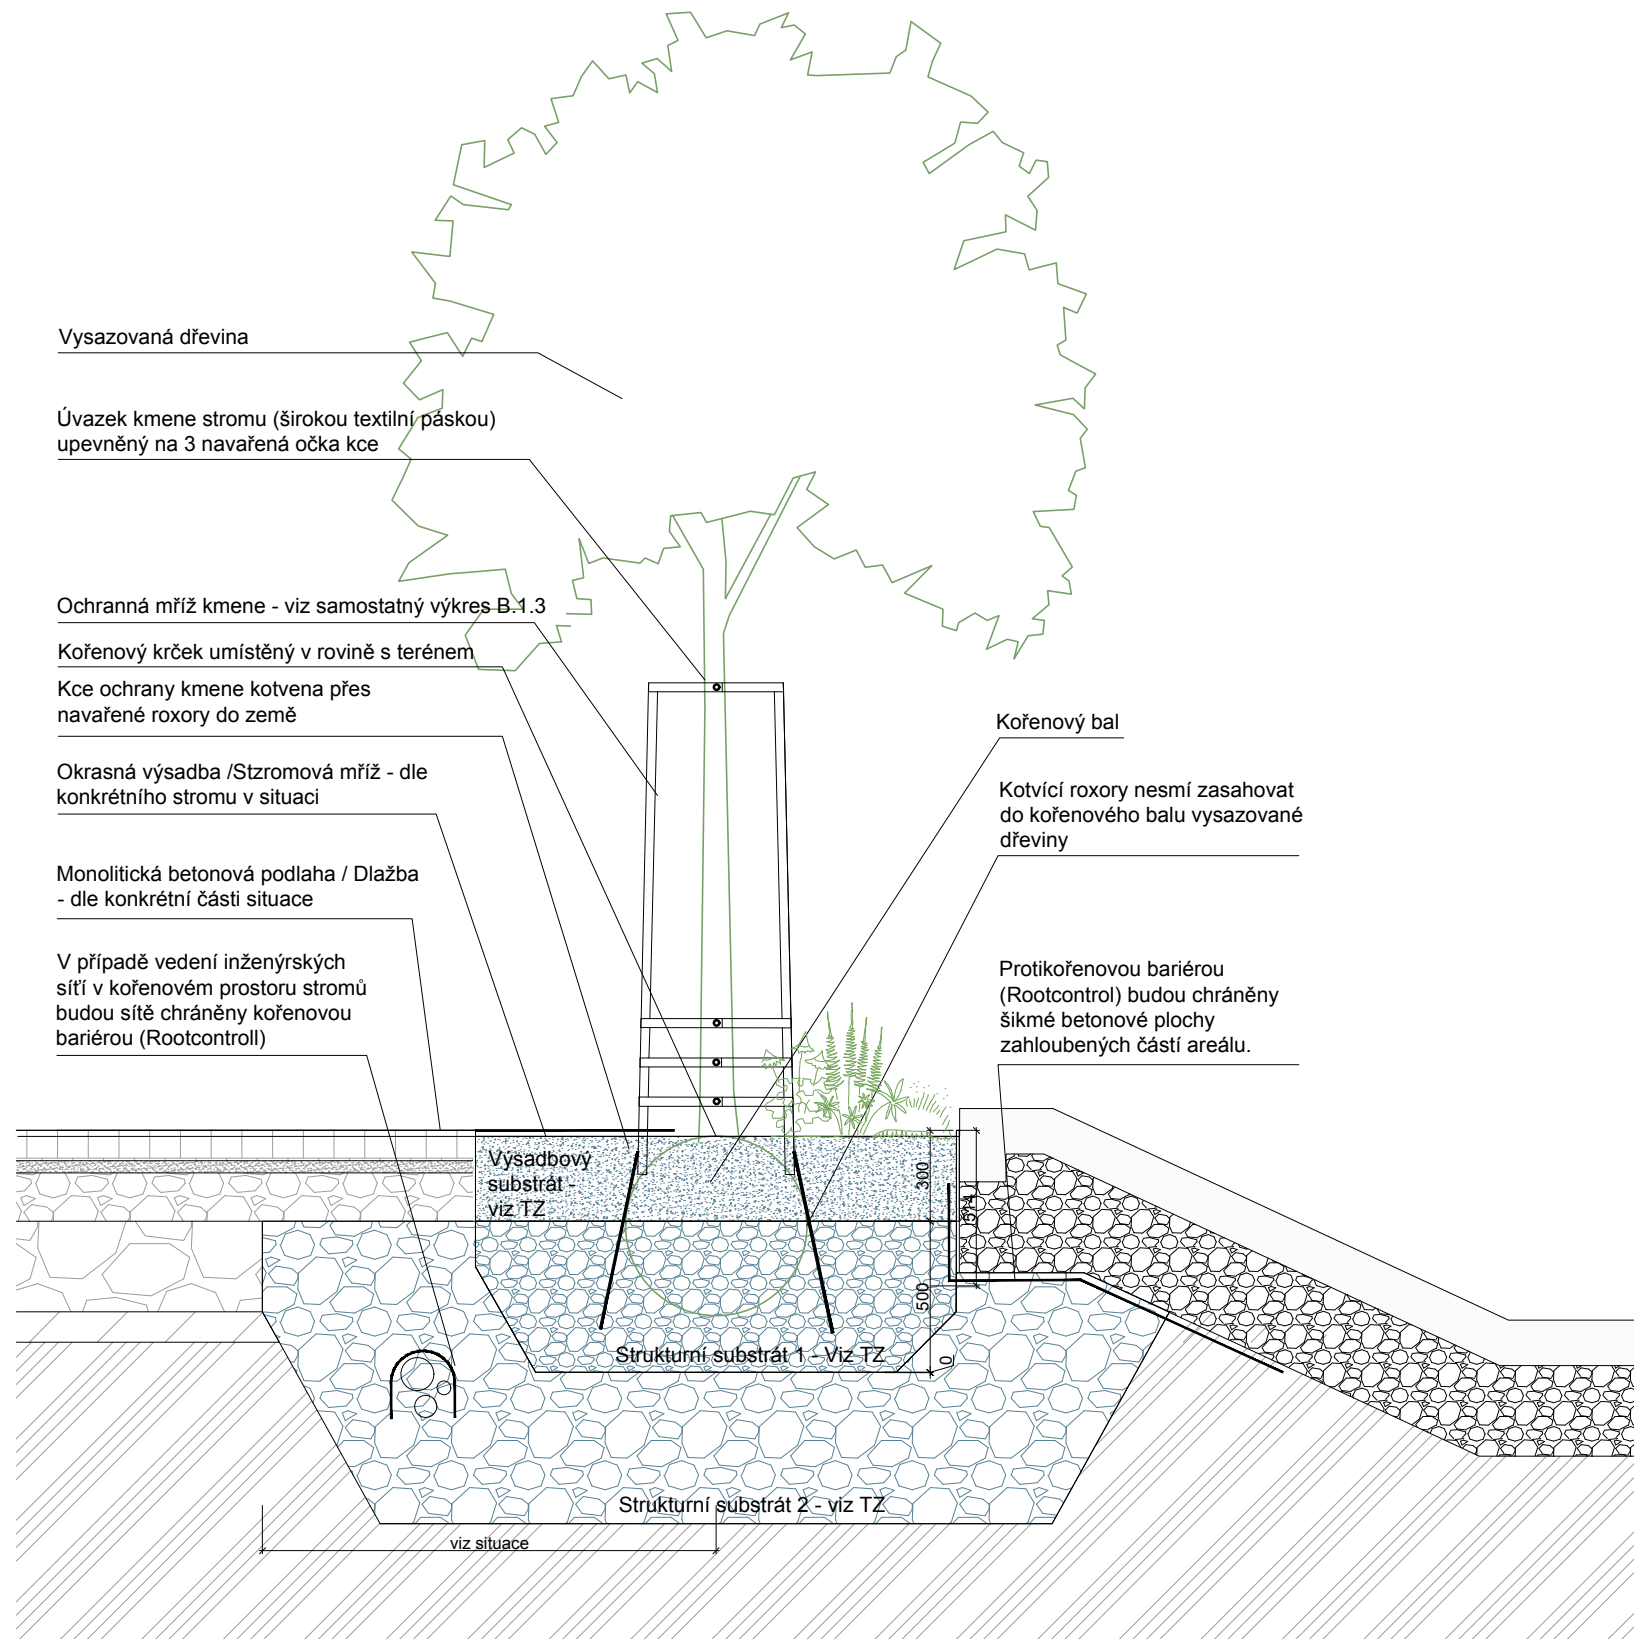


VÝKRES KOTVENÍ NOVĚ VYSAZENÝCH DŘEVIN + VZOROVÝ ŘEZ VÝSADBOU DO STRUKTURNÍCH SUBSTRÁTŮ

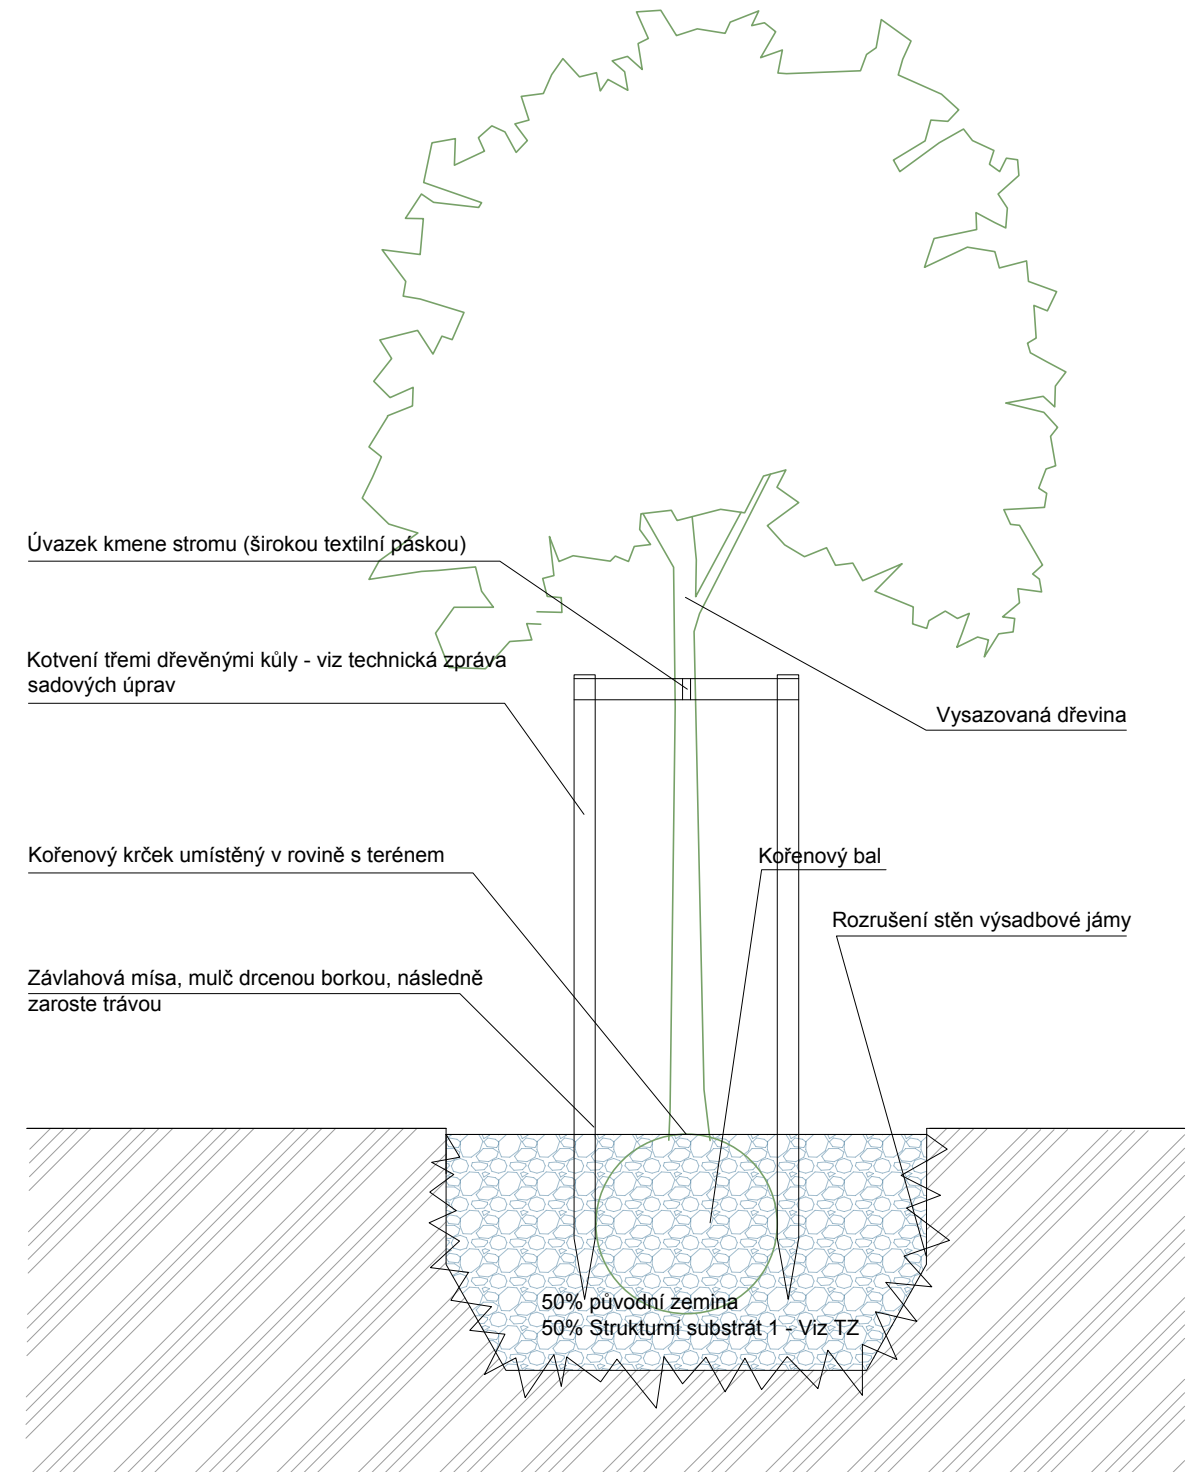

VZOROVÝ ŘEZ VÝSADBOU V PARKOVÉ PLOŠE - bez Strukturního substrátu 2


$$\text{bpv} \pm 0,000 = 264,90 \text{ m.n.m}$$

U/U STUDIO

Kamenická 673/5, Praha 7
+420 724 819 859
info@uustudio.cz

investor

Městská část Praha 2
Náměstí Míru 600/20, 120 00 Vinohrady

stupeň	projekt		
DPS	Revitalizace předprostoru ZŠ Kladská a části sadů Bratří Čapků		
část	název výkresu		
D.1.2	Detail výsadby dřevin		
revize	vypracoval		
-	MSc. Marie Pourghasem		
číslo výkresu	formát	měřítko	datum
B.7.5	A3	1:25	9/2025