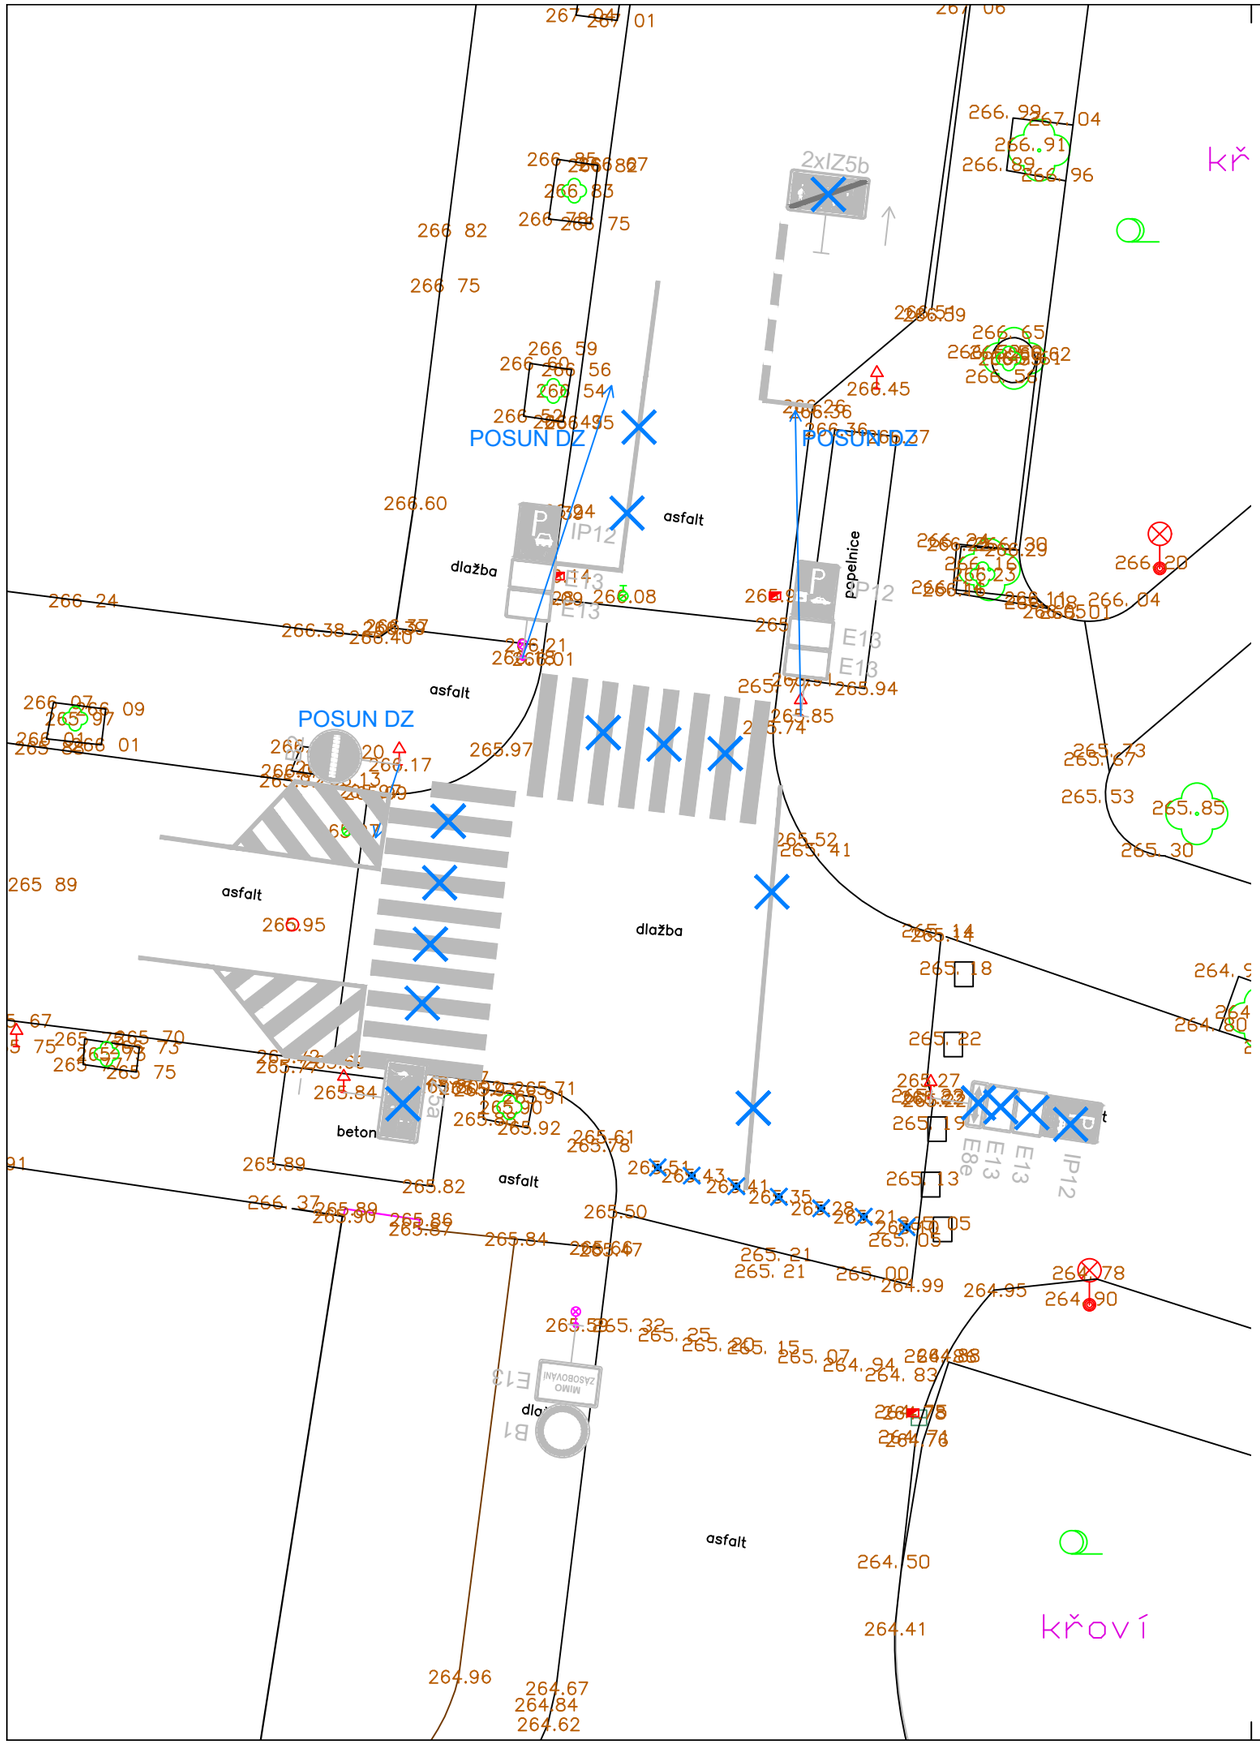

LEGENDA

2818

Katastr nemovitostí

Navrhované objekty

Zaměření

Stávající dopravní značení

Stávající dopravní značení - rušené

U/U STUDIO

bpv

Kamenická 673/5, Praha 7
+420 724 819 859
info@uustudio.cz

investor

Městská část Praha 2
Náměstí Míru 600/20, 120 00 Vinohrady

stupeň	projekt
PDPS	Revitalizace předprostoru ZŠ Kladská a části sadů Bratří Čapků
část	název výkresu
D.1.2	Situace dopravního značení - stávající stav
revize	vypracoval
-	Ing. Jiří Oboznenko

číslo výkresu	formát	měřítko	datum
B.11.3	A3	1:200	20|10|2024