



## OPLOCENÍ


## POHLED

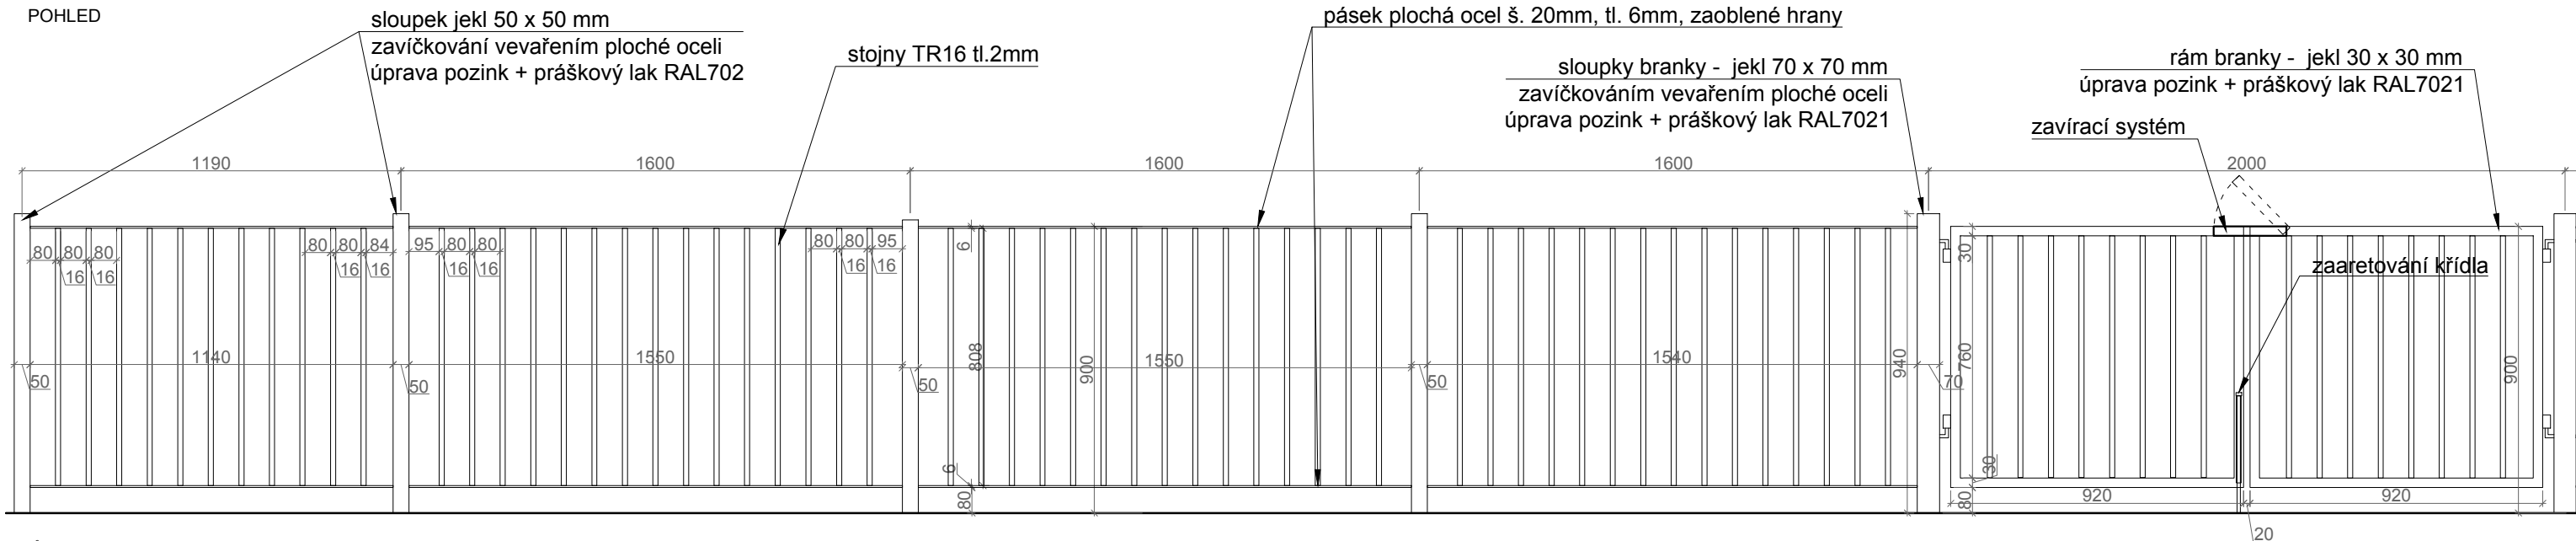


## PUDORYS

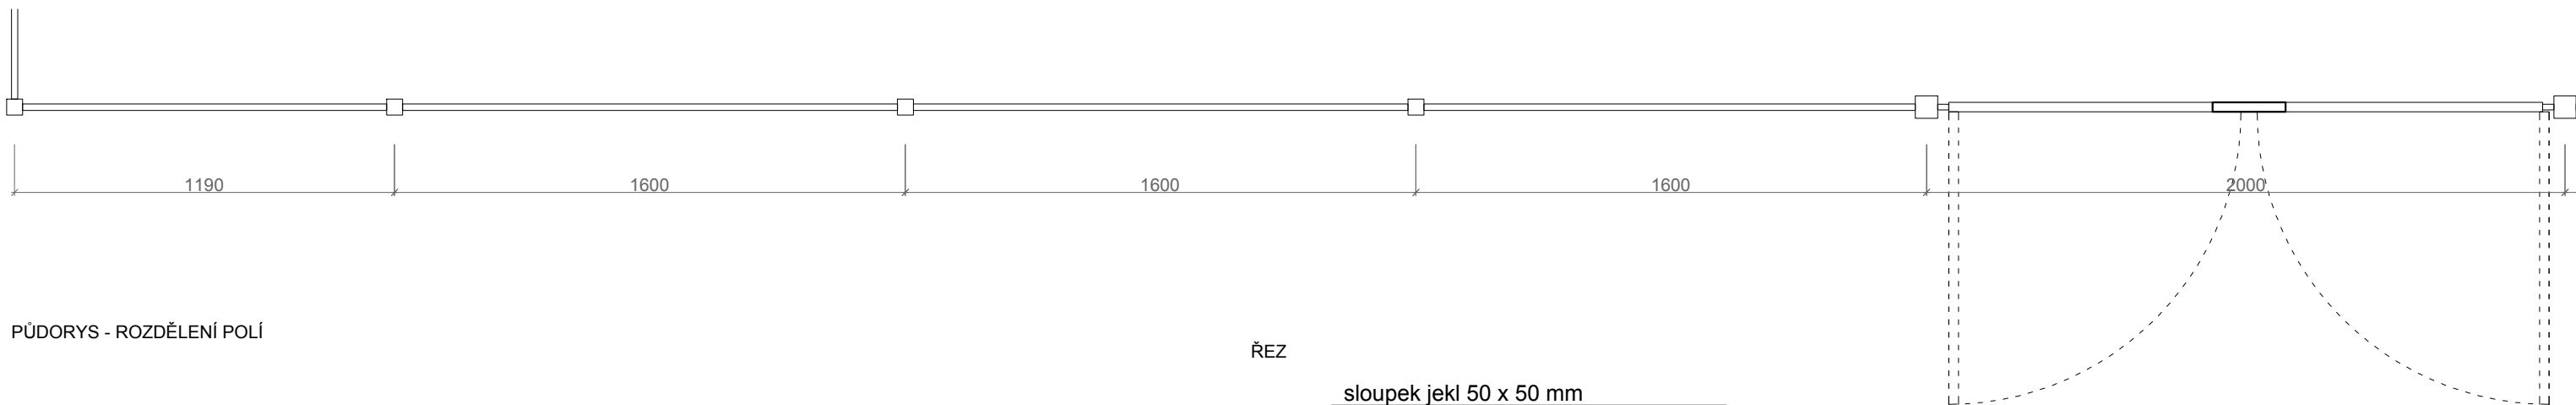

## PŮDORYS - ROZDĚLENÍ POLÍ

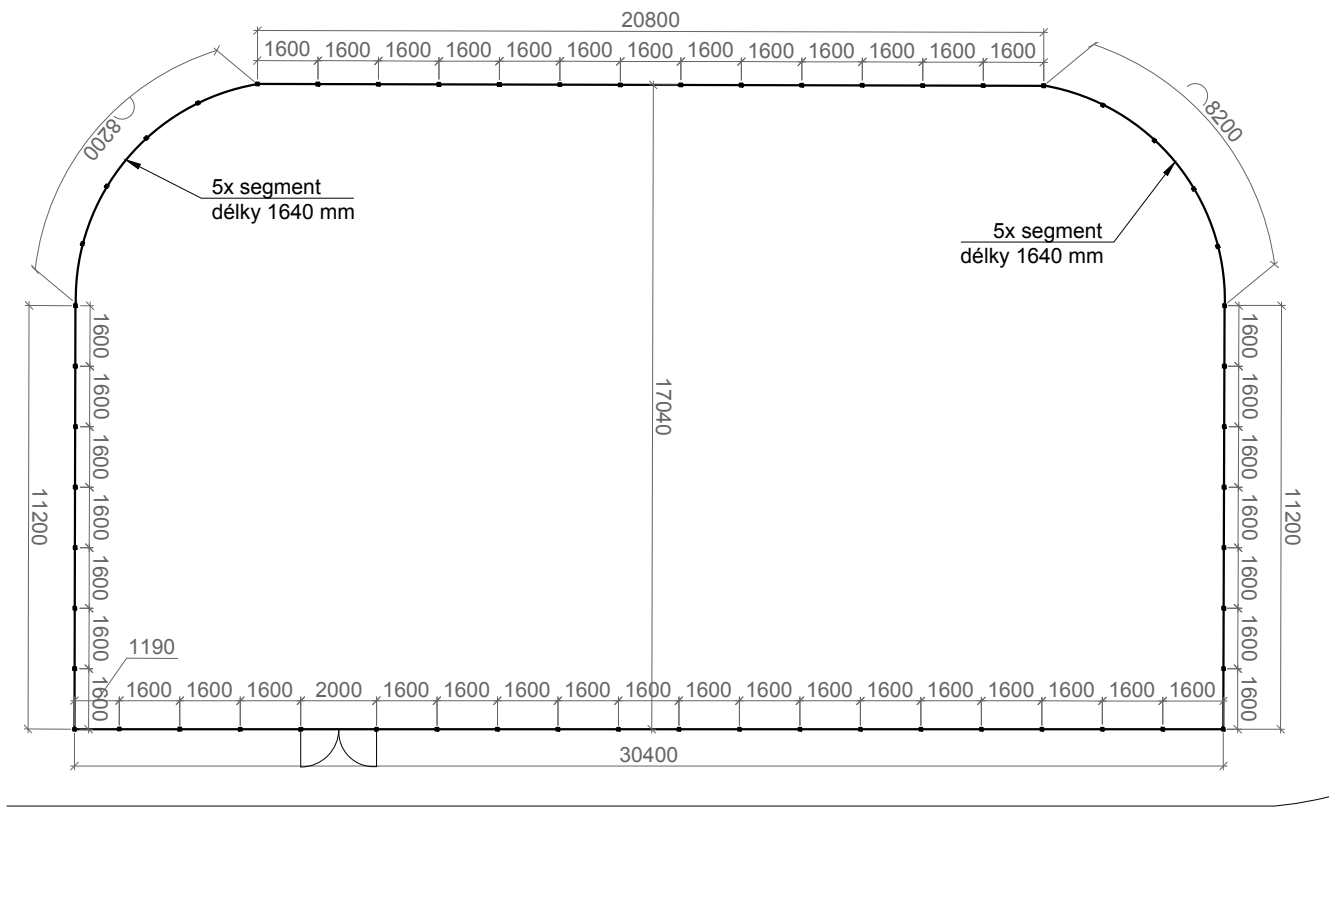

ŘEZ

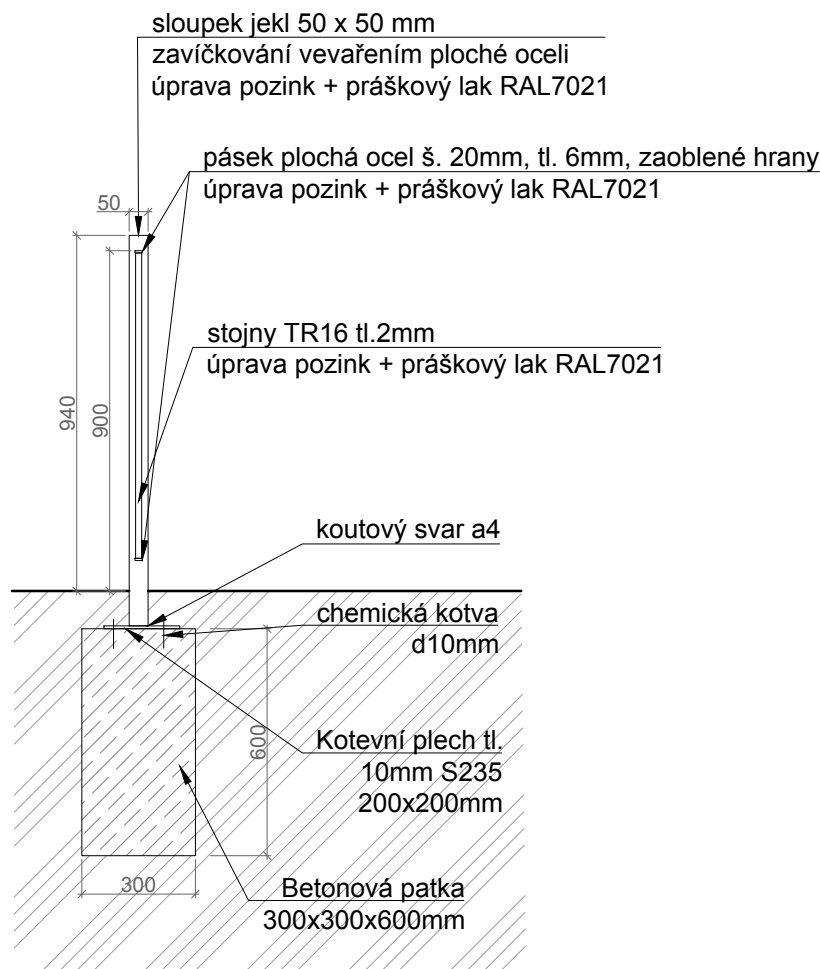

## POZNÁMKA

Před zahájením zenich prací je nutné provést přesné vyčíslení podzemních inženýrských sítí v zájmovém území. Všechny použité materiály musí odpovídat platným českým normám, normám EU a všem technologickým, bezpečnostním, hygienickým a požárními předpísům. Veškeré stavební práce musí být koordinovány s ostatními projekty a profesemi. Případný nesoulad výkresových dokumentací je nutné konzultovat s projektantem. Rozměry je nutné ověřit na stavbě, veškeré změny musí být odsouhlaseny architektem a investorem. Před výrobou prvků je nutné ověřit konečné rozměry stavebních konstrukcí. Tento výkres není určen jako dílenská dokumentace - ta bude v případě potřeby vypracována předložena projektantovi ke schválení. Označení Mxx / ZPxx - viz tabulka prvků


$$\text{bpv} \pm 0,000 = 264,90 \text{ m.n.m}$$

U/U STUDIO

Kamenická 673/5, Praha 7  
+420 724 819 859  
info@uustudio.cz

investor

Městská část Praha 2  
Náměstí Míru 600/20, 120 00 Vinohrady

stupeň	projekt		
DPS	Revitalizace předprostoru ZŠ Kladská a části sadů Bratří Čapků		
část	název výkresu		
D	Psí hřiště - oplocení		
revize	vypracoval		
-	Ing. arch. Lucie Krotilová		
číslo výkresu	formát	měřítko	datum
B.12.2	A3	1:20	9/2025