



CESTA


PŮDORYS

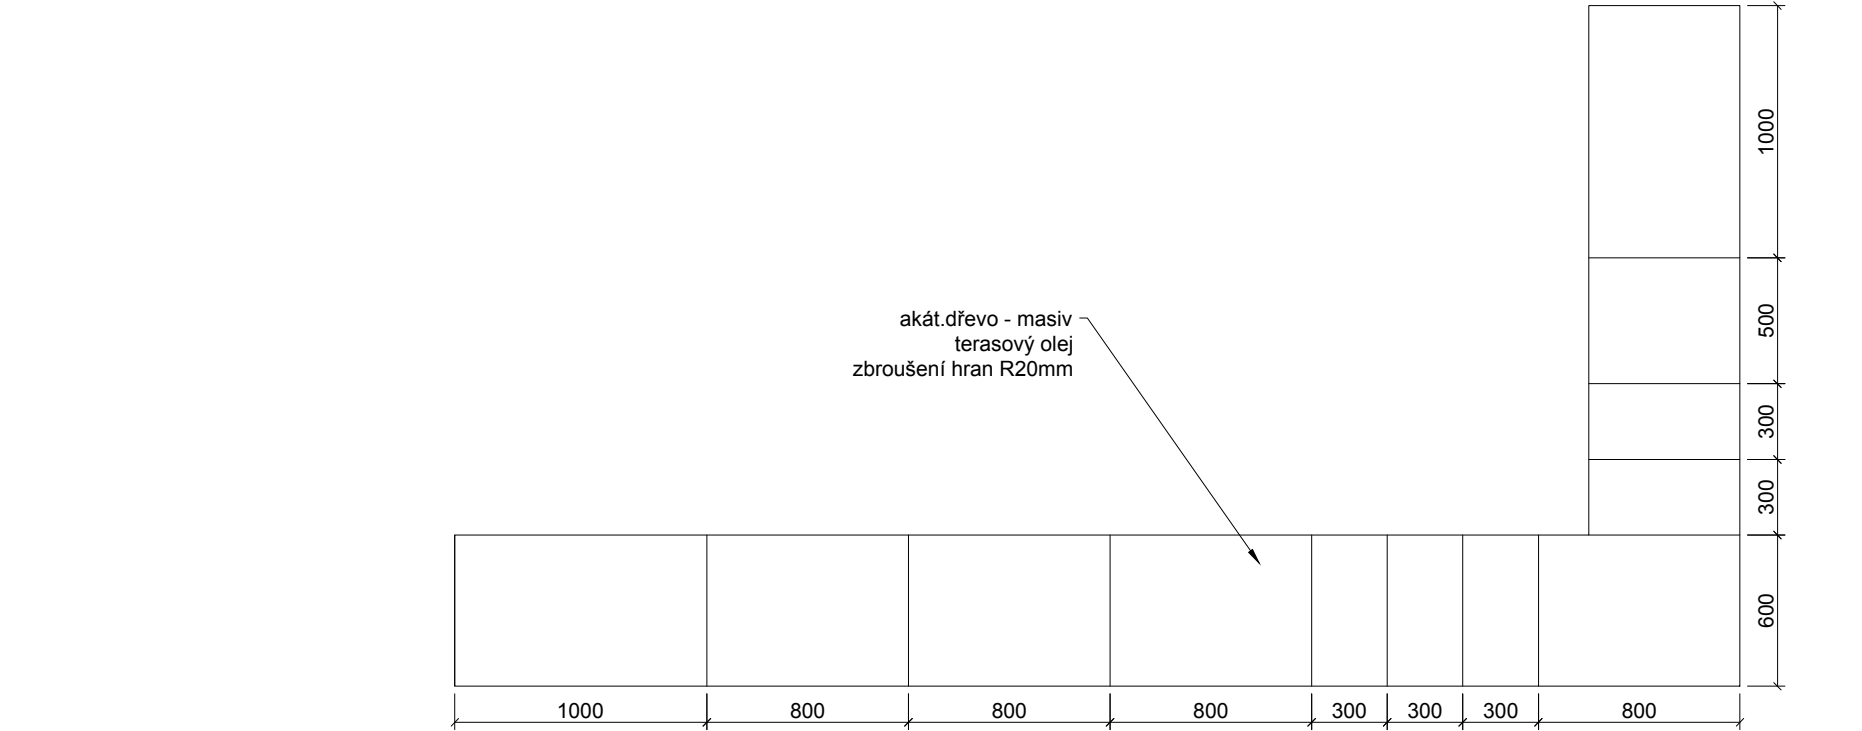

uloženo do štěrkové lože  
tl. 100mm  
kotveno do země pomocí roksorů

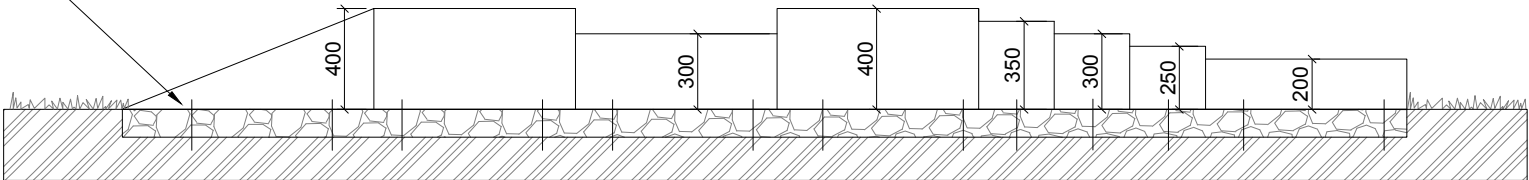

ŘEZOPOHLED

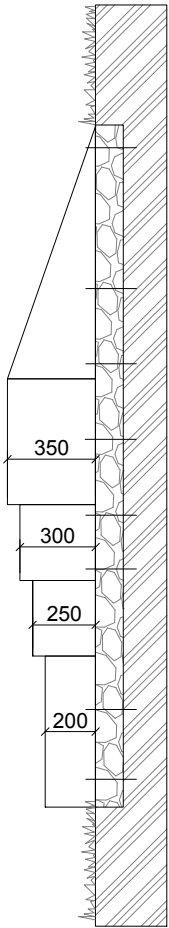

POZNÁMKA

Před zahájením zemních prací je nutné provést přesné vytyčení podzemních inženýrských sítí v zájmovém území. Všechny použité materiály musí odpovídat platným českým normám, normám EU a všem technologickým, bezpečnostním, hygienickým a požární předpisům. Veškeré stavební práce musí být koordinovány s ostatními projekty a profesemi. Případný nesoulad výkresových dokumentací je nutné konzultovat s projektantem. Rozměry je nutné ověřit na stavbě, veškeré změny musí být odsouhlaseny architektem a investorem. Před výrobou prvků je nutné ověřit konečné rozměry stavebních konstrukcí. Tento výkres není určen jako dílenská dokumentace - ta bude v případě potřeby vypracování předložena projektantovi ke schválení. Označení Mxx / ZPxx - viz tabulka prvků



U/U STUDIO

bpv ±0,000=264,90 m.n.m  
Kamenická 673/5, Praha 7  
+420 724 819 859  
info@uustudio.cz

investor

Městská část Praha 2  
Náměstí Míru 600/20, 120 00 Vinohrady

stupeň	projekt
DPS	Revitalizace předprostoru ZŠ Kladská a části sadů Bratří Čapků
část	název výkresu
D	Psí hřiště - Cesta
revize	vypracoval
-	Ing. arch. Lucie Krotilová

číslo výkresu	formát	měřítko	datum
B.12.5	A3	1:30	9/2025