


MALÁ BYTOVÁ ROZVODNICE BYTU ŠKOLNÍKA PRO 8M !

1+PEN AC 400/230V 50Hz, TN-C

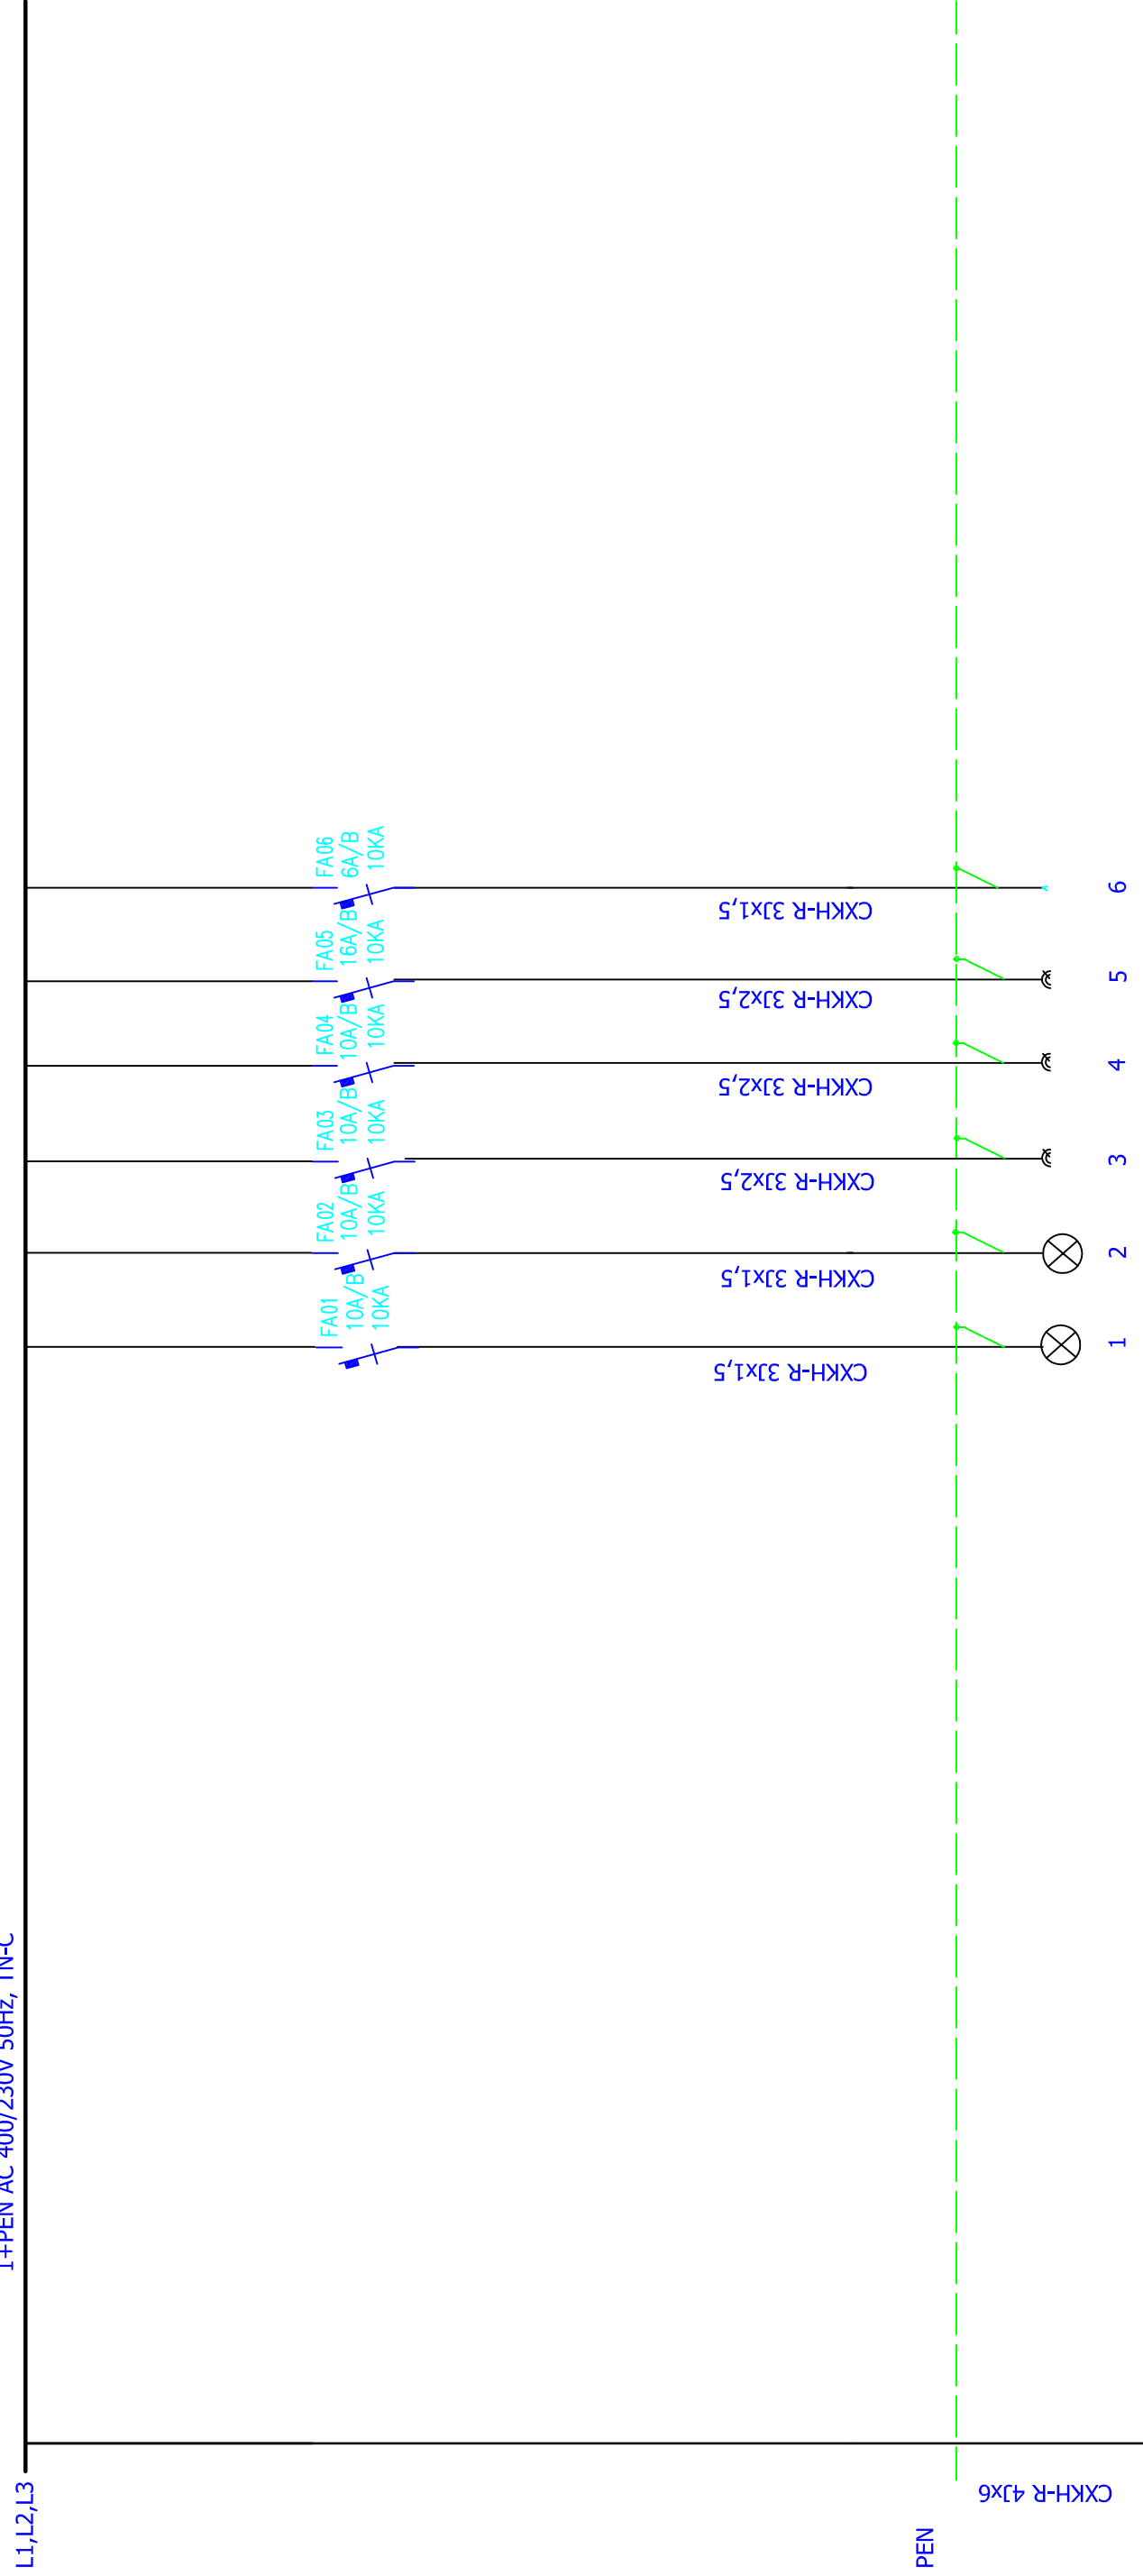


PŘÍVOD OD ROZVÁDĚČE HR

ROZVODNICE NÁSTĚNNÁ
PLASTOVÁ, PRO 8.
IP 30

POZNÁMKA:
NAVRŽENÉ JISTIČE CHAR. B

Provozní napětí: 1+PEN AC 400/230V 50Hz, TN-C
Ochrana: automatickým odpojením od zdroje dle ČSN 332000-4-41, doplněna ochranou pospojováním a proudovými chrániči normální, dle ČSN 332000-3 AA5,AB5,
Krytí: IP-21

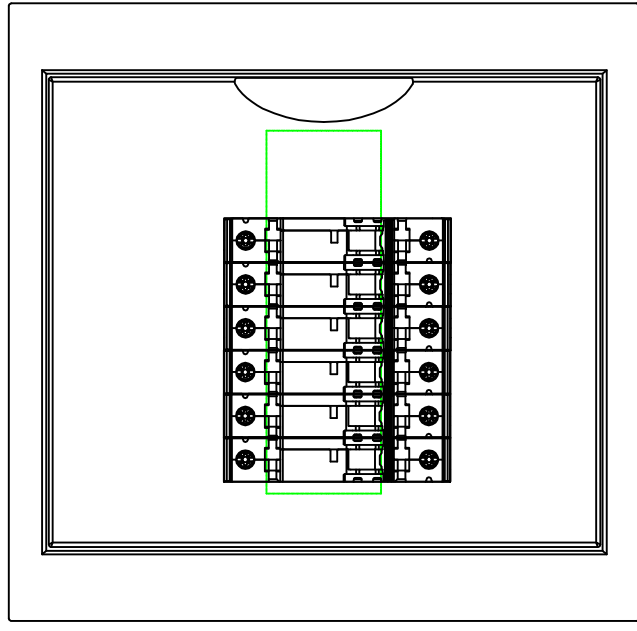


OBJEDNATEL

MĚSTSKÁ ČÁST PRAHA 18
Odbor hospodářské správy a investic
Bechyňská 639, 199 00 Praha 9 - Lethany
IČ: 00231321 DIČ: CZ00231321

ELTOD, a.s.

SÍDLLO: NOVODVORSKÁ 1010/14, 142 00 PRAHA 4
IČ: 45274517 DIČ: CZ45274517

		JTSK	ČÍSLO SOUPRAVY	Bpv
ODPOVĚDNÝ PROJEKTANT	VYPRACOVAL	KONTROLOVAL		
ING. RUDOLF ŠTECHER	MICHAL ONDRÁČEK	ING. ALEŠ DRAGOUN	ING. RUDOLF ŠTECHER	
PODPIS <i>[Signature]</i>	PODPIS <i>[Signature]</i>	PODPIS <i>[Signature]</i>	PODPIS <i>[Signature]</i>	
STAVBA	PD - rekonstrukce elektrického zařízení - MŠ Příborská 514			ČÍSLO ZAKÁZKY 1218710214
				DVZ
				MĚŘÍTKO ---
				DATAUM 05/2018
				POČET FORMÁTŮ 4x A4
NAZEV PŘÍLOHY	Rozváděč Školník Pavilon A			ČÍSLO PŘÍLOHY 029
<small>DOCUMENTACI DE UŽÍVAT POUZE VE SÁPUSLU PŘÍSLUŠNÉ SMLOUVY O DÍLO. VÝKRES, ČÍ JEHO ČÁST, MŮŽE BÝT OUPROVDVÁN NEDOVOLNĚNĚM ROZŠÍŘOVÁN POUŽE PO PŘEDCHOZÍM SOUHLASU ELTOD, s.r.o.</small>				

REVIZE

PODPIS

DATUM

PODPIS