


TYP ÚPRAVY POVRCHU V MÍSTNÍ KOMUNIKACI

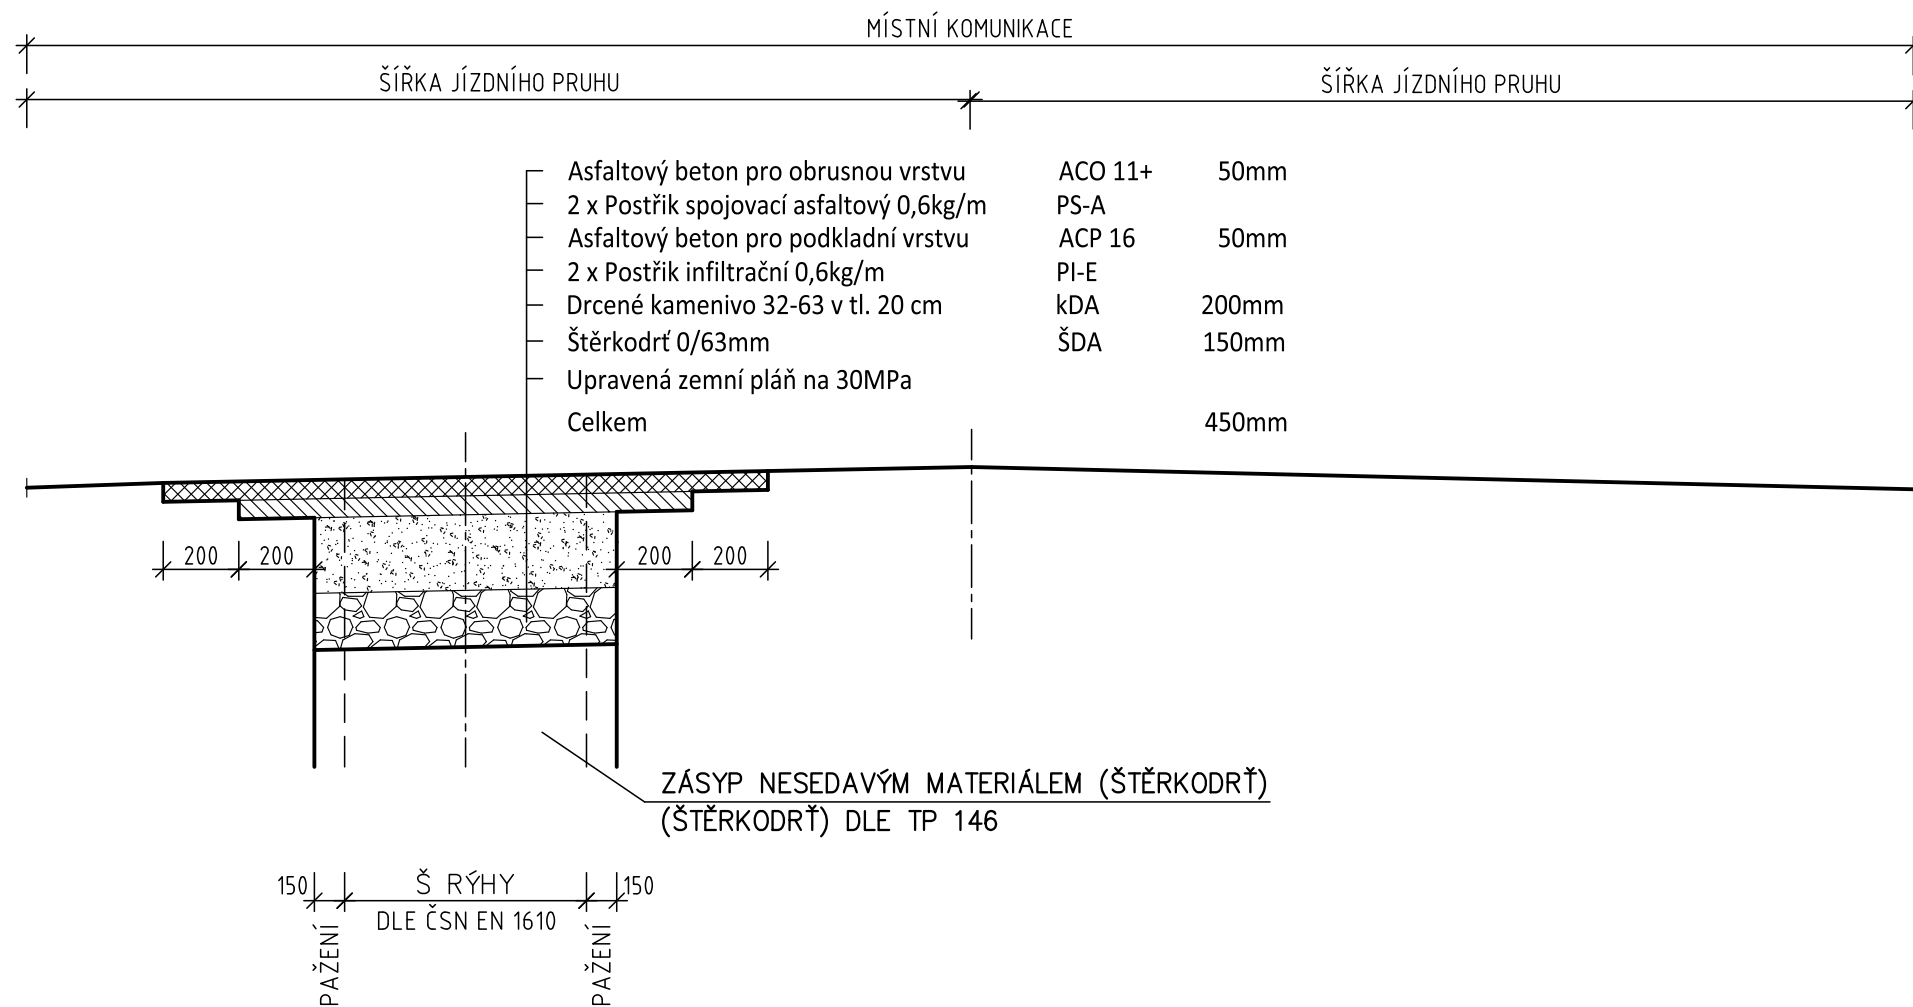

AQUAPLAN

tel. : 602 769 210

Národních hrdinů 912 - 751 31 LIPNÍK n.B.

NAVRHL: ing. Petr KUDA

AKCE: KANALIZACE A ČOV OBCE OHROZIM

INVESTOR: OBEC OHROZIM - OKRES PROSTĚJOV - KRAJ OLOMOUCKÝ

MĚŘÍTKO: 1 : 20

FORMÁT: 2 A4

DATUM: 09/2019

STUPEŇ: DPS

Č.KOPIE:

ZAK.Č.

SO 01 - KANALIZACE

TYP ÚPRAVY MÍSTÍCH KOMUNIKACÍ

15515931/829 - D-01.027