


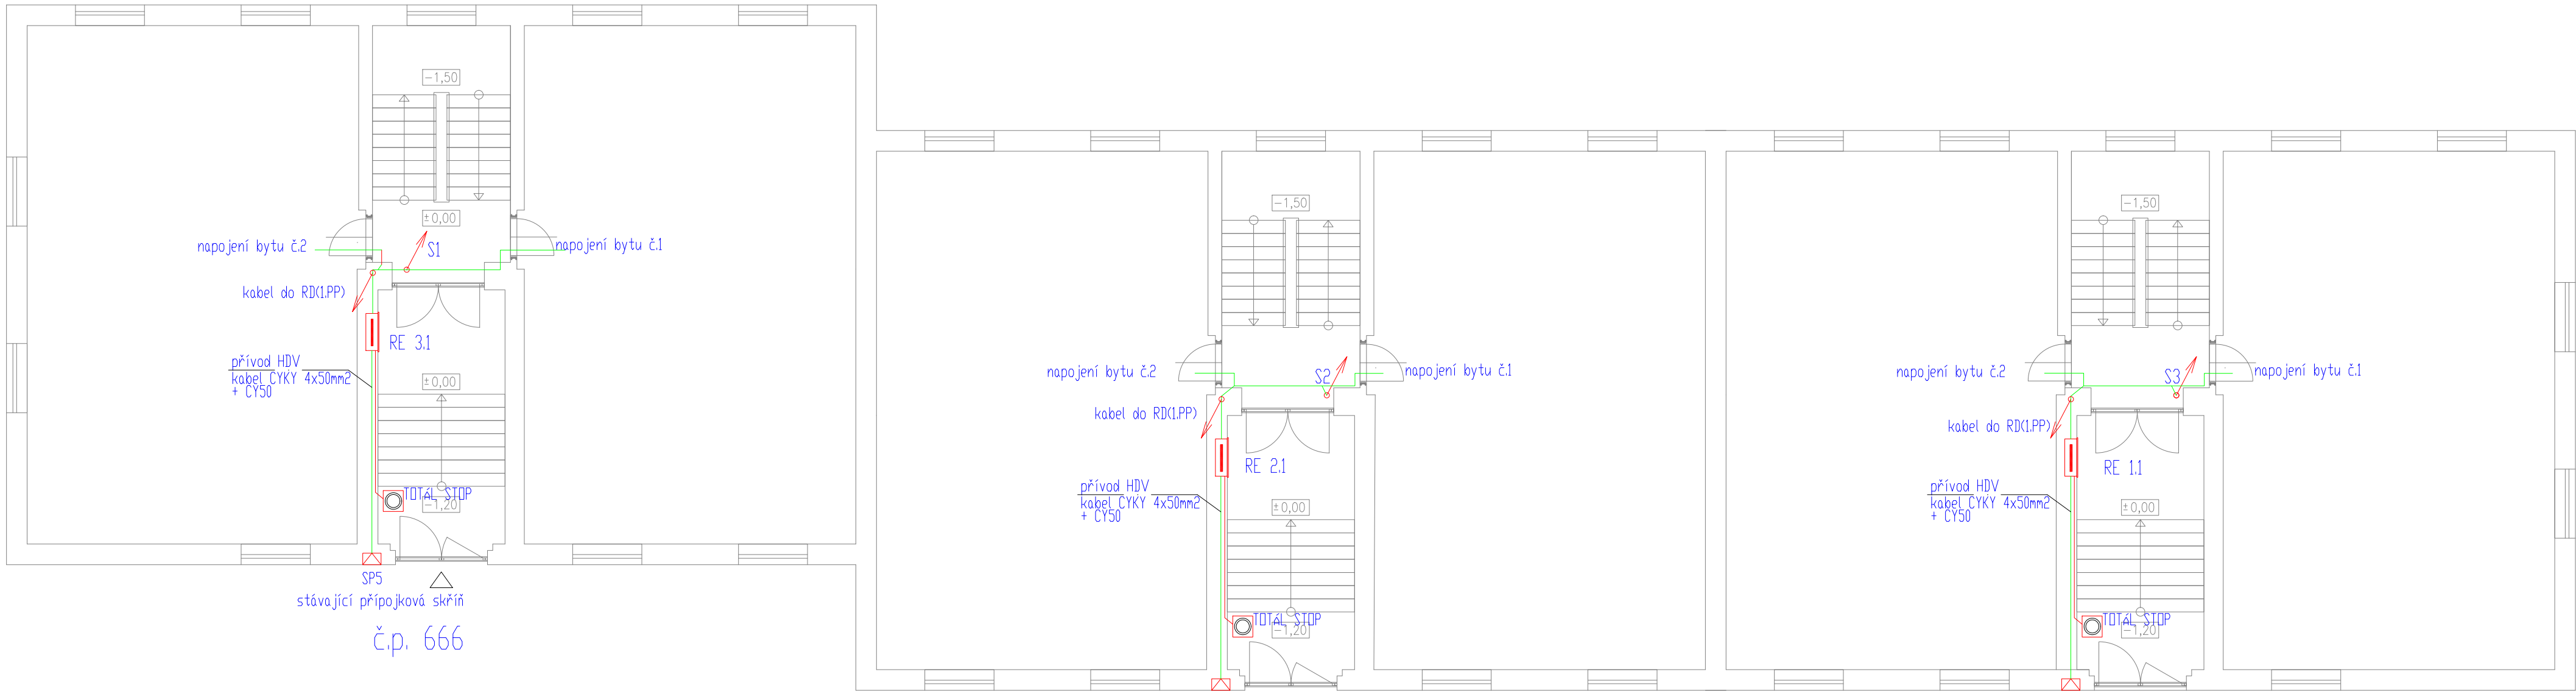

LEGENDA ELEKTRO:

- SPS - STÁVAJÍCÍ PŘÍPOJKOVÁ SKŘÍŇ
- RE - ELEKTROMĚROVÝ ROZVADĚČ (OZNAČENÍ DLE PODLAŽÍ)
- RD - ROZVADĚČ SPOLEČNÉ SPOTŘEBY
- TRASA KABELŮ HLAVNÍHO DOMOVNÍHO VEDENÍ (HDV)
- TRASA STOUPAČÍHO VEDENÍ

POZNÁMKA:

- DOKUMENTACE JE ZPRACOVÁNA VE STUPNI DPS, NEPŘEDSTAVUJE DÍLENSKOU DOKUMENTACI, V PŘÍPADĚ POTŘEBY SI DODAVATEL ZAJIŠŤUJE DÍLENSKOU/VÝROBNÍ DOKUMENTACI PŘED ZAPOČETÍM MONTÁŽE.
- DOKUMENTACE OBSAHUJE DOPORUČENÉ REFERENČNÍ ŘEŠENÍ DLE POŽADAVKŮ INVESTORA. NAVRŽENÁ ZAŘÍZENÍ MŮŽE BÝT V PRŮBĚHU REALIZACE NARUŠENÝ ZA PŘEDPOKLADU ZACHOVÁNÍ POŽADOVANÝCH TECHNICKÝCH PARAMETRŮ A STANDARDŮ VÍZ REFERENČNÍ ŘEŠENÍ. VÝŠE UVEDENÝ POSTUP BUDE KONZULTOVÁN S GPS A ODSOUHLÁSEN INVESTOREM.
- MUSÍ BÝT DODRŽOVÁNY VŠECHNY PRACOVNÍ, TECHNOLOGICKÉ, TECHNICKÉ POSTUPY A DOPORUČENÍ VÝROBCŮ, RESPEKTOVÁNY POŽADAVKY PŘÍSLUŠNÝCH ČSN A SOUVISEJÍCÍCH PŘEDPISŮ, VÝHLÁSEK, APD.
- PŘI PROVÁDĚNÍ PRÁCE NUTNO DODRŽOVAT BEZPEČNOST A OCHRANU ZDRAVÍ DLE PLATNÝCH PŘEDPISŮ A SOUVISEJÍCÍCH VÝHLÁSEK.
- VEŠKERÉ MONTÁŽNÍ PRÁCE MUSÍ PROBÍHAT V KORDINACI SE VŠEMI SOUVISEJÍCÍMI PROFESEMI (PŘEDEVŠÍM STAVEBNÍ)
- V PŘÍPADĚ VSKYTU JAKÝCHKOLIV NESROVNALOSTÍ A NEJASNOSTÍ JE DOPORUČENO KONTAKTOVAT GPS.
- VEŠKERÉ ZMĚNY A ODCHYLY OD PROJEKTU MUSÍ ODSOUHLÁŠET GPS A INVESTOR.

-	-	-
-	-	-
-	-	-
04/2021	ING.MIXA	VÝCHOZÍ DOKUMENTACE DPS/JP
VED. PROJEKTANT		VYPRACOVAL
ING. JAN MIXA		ING. JAN MIXA
INVESTOR : Úřad Městské části Praha 19, Semilská 43/1, Praha 9–Kbely, PSČ 19700		
MÍSTO STAVBY : Bytový dům Katusická 664,665,666, Praha 9–Kbely		
AKCE : REKONSTRUKCE HLAVNÍHO DOMOVNÍHO VEDENÍ (HDV)		
D.1.4.4 – SILNOPROUDÉ ROZVODY		
NÁZEV VÝKRESU : PŮDORYS 1.NP		
ZAK. ČÍSLO :	2021/001	
DATUM :	DUBEN 2021	
STUPEŇ :	DPS	
MĚŘÍTKO :	1:100	
Č. VÝKRESU:	D.1.4.4.006	

SELM s.r.o.

Projektování a montáž elektrických zařízení
17.listopadu 1565, 25263 Roztoky u Prahy
Tel.: 286 890 572, E-mail : selm@selm.cz