


PŮDORYS PODKROVÍ

BYT 1.1
77,6 m²

BYT 1.2
67,5 m²

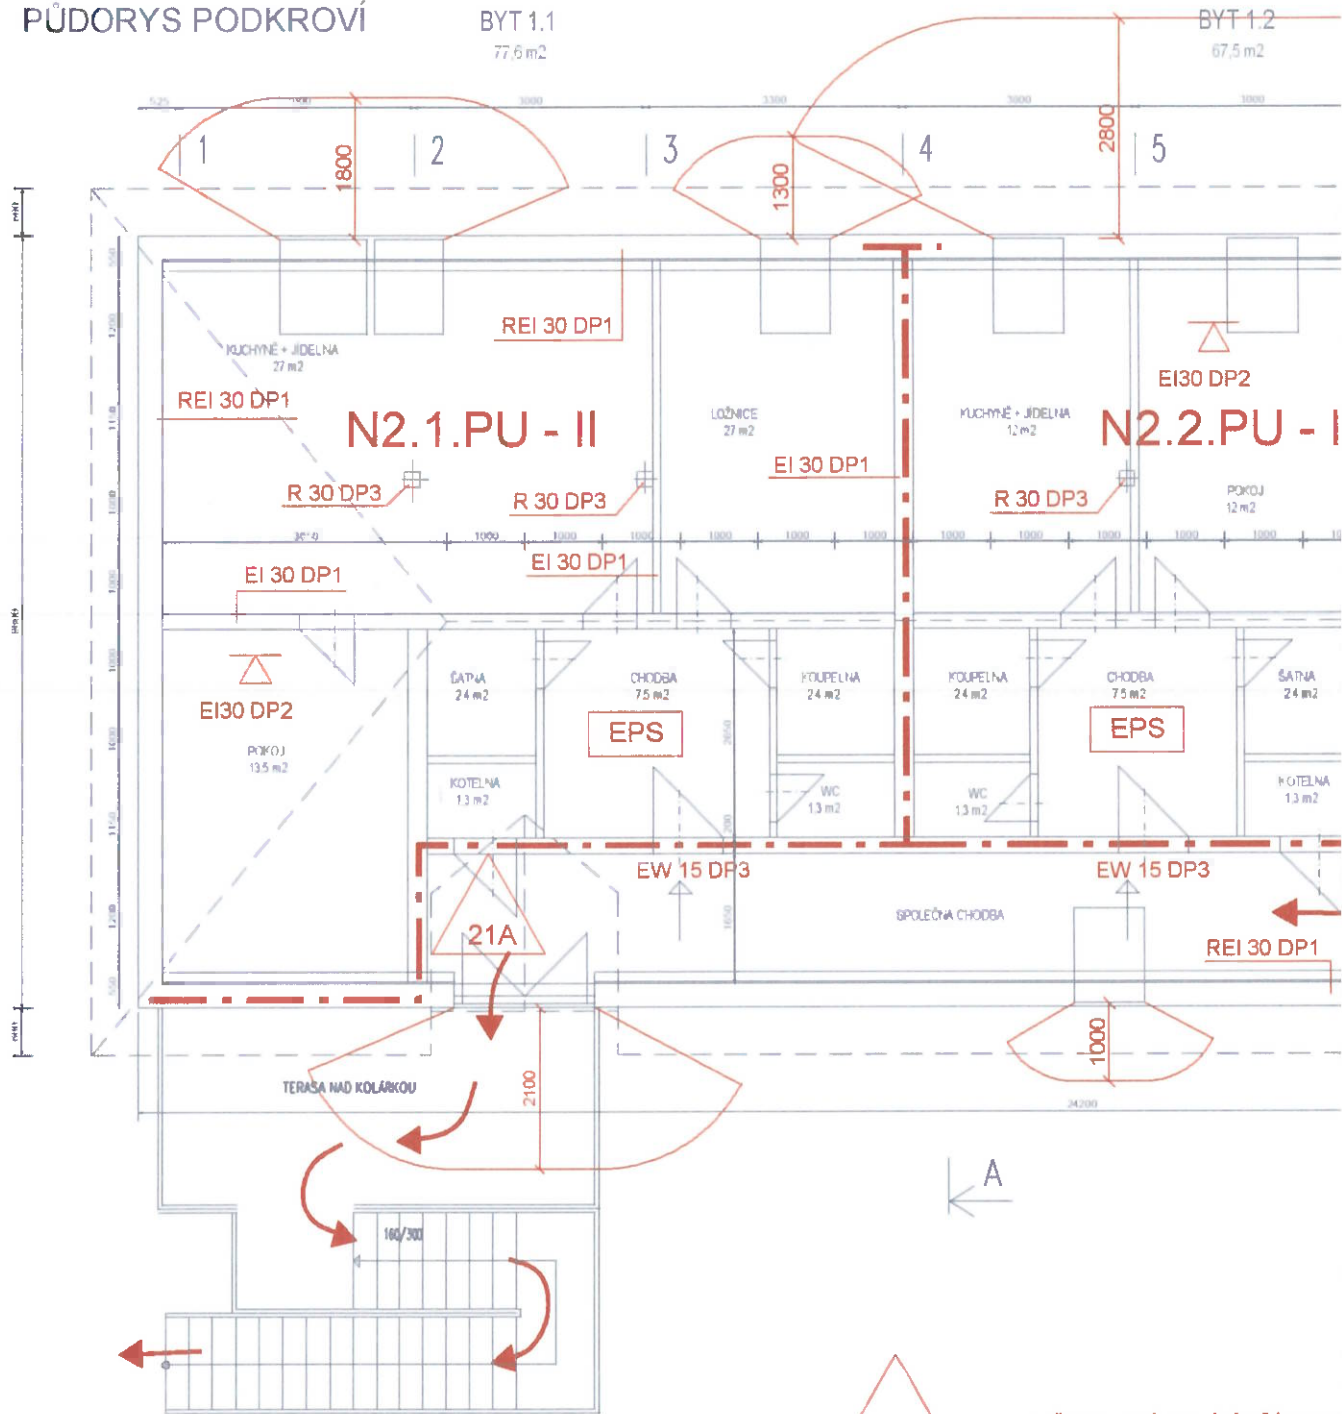

PŘENOSNÝ HASÍČÍ PŘÍSTROJ



AUTONOMNÍ HLÁSIČ POŽÁŘI



NOUZOVÉ OSVĚTLENÍ