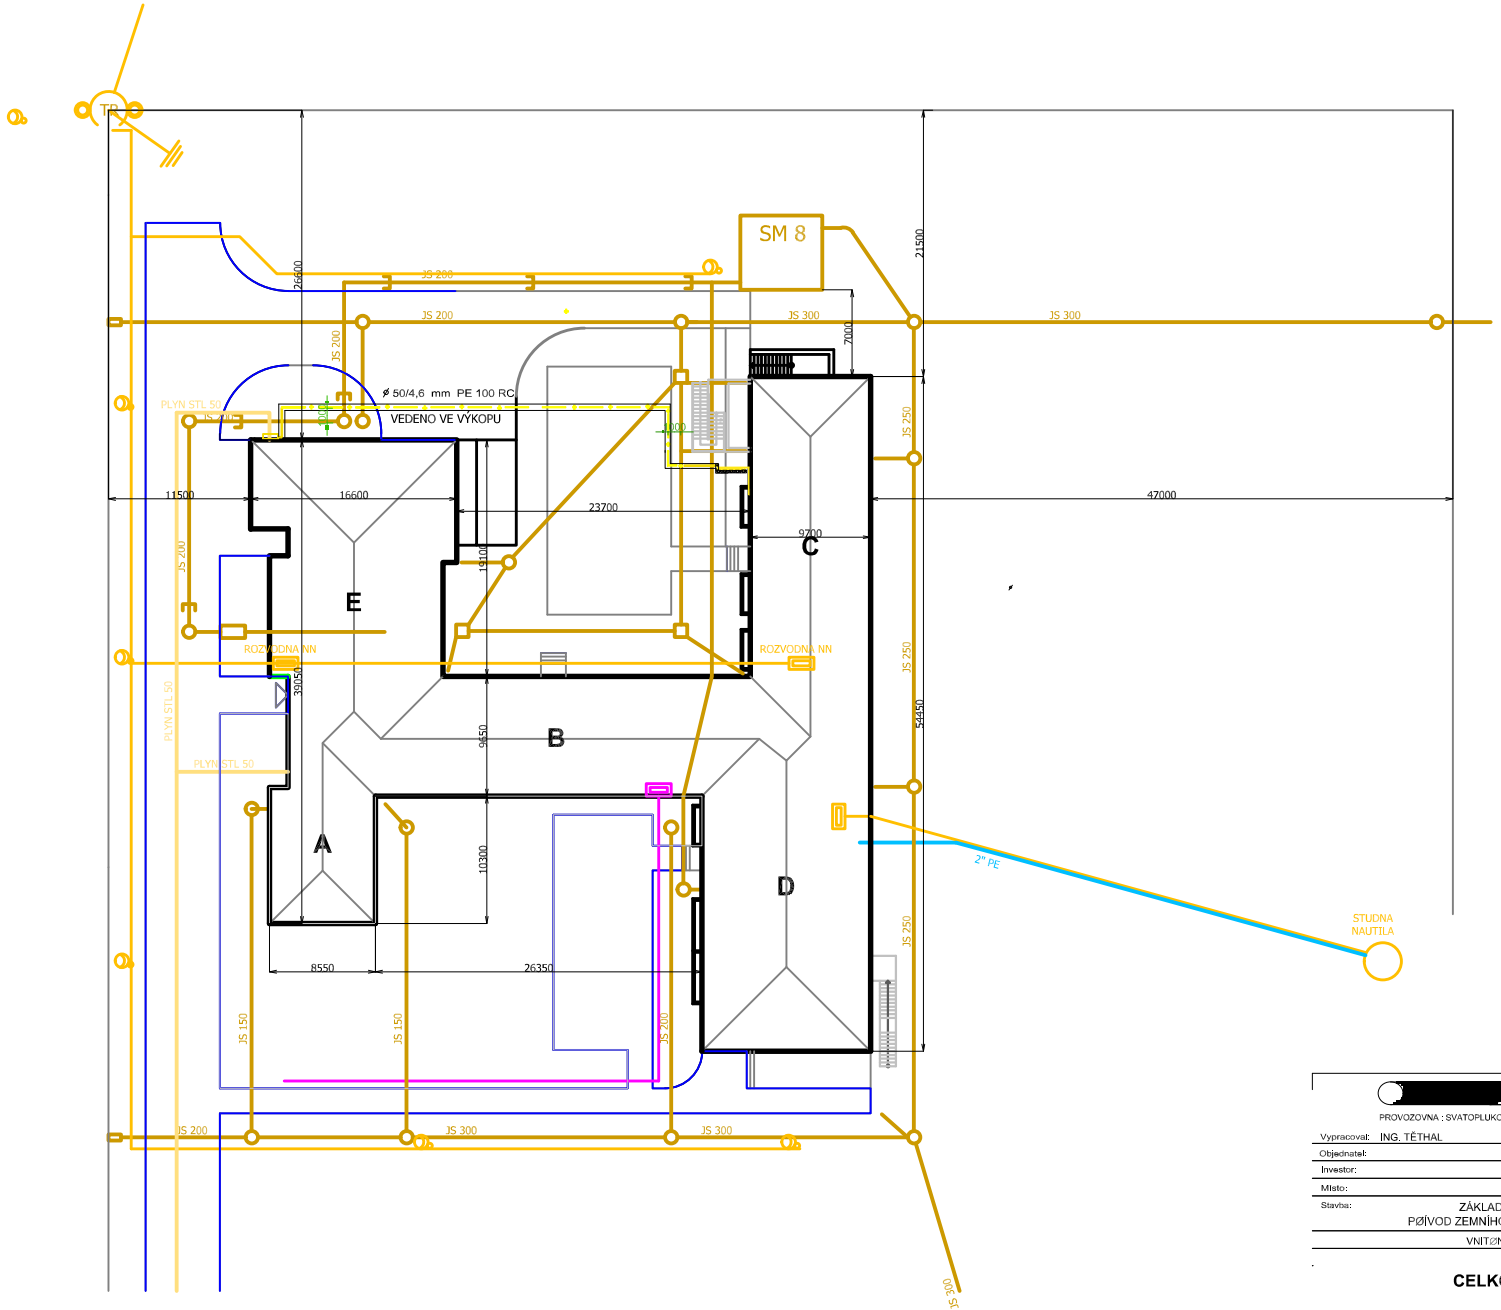

A	DRUŽINA
B	SPOJOVACÍ KRČEK - ZÁZEMÍ UČITELŮ
C	UČEBNOVÝ PAVILON
D	MATEØSKÁ ŠKOLKA
E	JÍDELNA
▽	HLAVNÍ VCHOD

[redacted] INGPROJEKT s.r.o. [redacted]

PROVOZOVNA : SVATOPLUKOVA 654, 698 01 VESELÍ NAD MORAVOU, TEL / FAX : 518 324 953, IČO : 46991255

Vypracoval:	ING. TĚTHAL	Zodp.projektant: ING. TĚTHAL	Datum:
Objednatel:			Formát:
Investor:			Stupeň: PP
Místo:			Čís. zak.:
Stavba:	ZÁKLADNÍ ŠKOLA NOVÁ LHOTA PØÍVOD ZEMNÍHO PLYNU PRO 5 BYTOVÝCH JEDNOTEK		Arch. čís.:
			Mě°.:
	VNITØNÍ ROZVOD ZEMNÍHO PLYNU		Čís. výkr.:

CELKOVÁ SITUACE

F 1.4.2 - 1