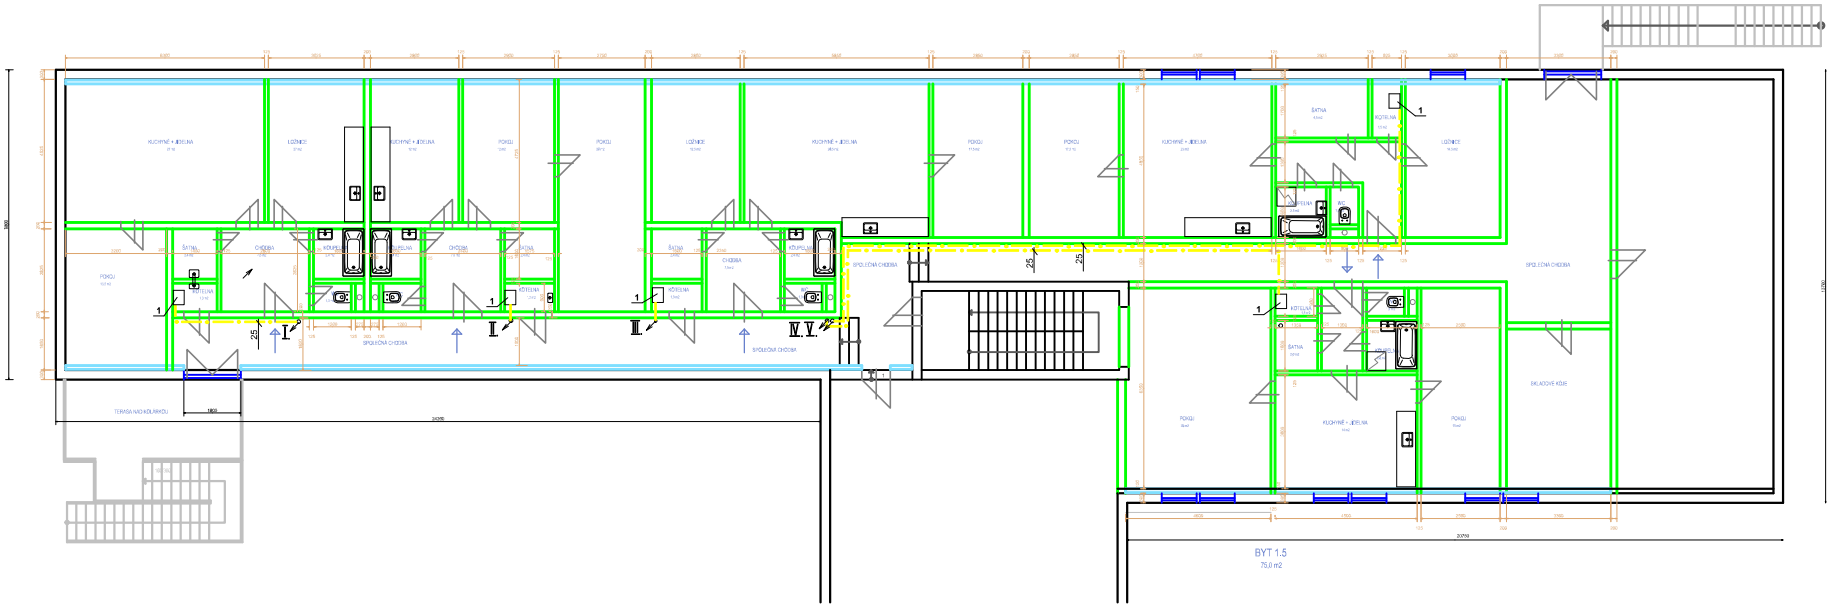

2

KONDENZAČNÍ KOMBINOVANÝ KOTEL S INTEGR.ZÁSOBNÍKEM OHØEVU TUV,N = 5,9 - 17,5 kW

INGPROJEKT s.r.o.

PROVOZOVNA : SVATOPLUKOVA 654, 698 01 VESELÍ NAD MORAVOU, TEL / FAX : 518 324 953, IČO : 46991255

Vypracoval: ING. TĚTHAL	Zodp.projektant: ING. TĚTHAL	Datum:	
Objednatel:		Formát:	
Investor:		Stupeň:	PP
Místo:		Čís. zak.:	
Stavba: ZÁKLADNÍ ŠKOLA NOVÁ LHOTA PØÍVOD ZEMNÍHO PLYNU PRO 5 BYTOVÝCH JEDNOTEK		Arch. čís.:	
		Mě°.:	
VNITØNÍ ROZVOD ZEMNÍHO PLYNU		Čís. výkr.:	

PŮDORYS 2. NP.

F 1.4.2 - 5