PŮDORY STAVEBNÍCH ÚPRAV - 1.NP

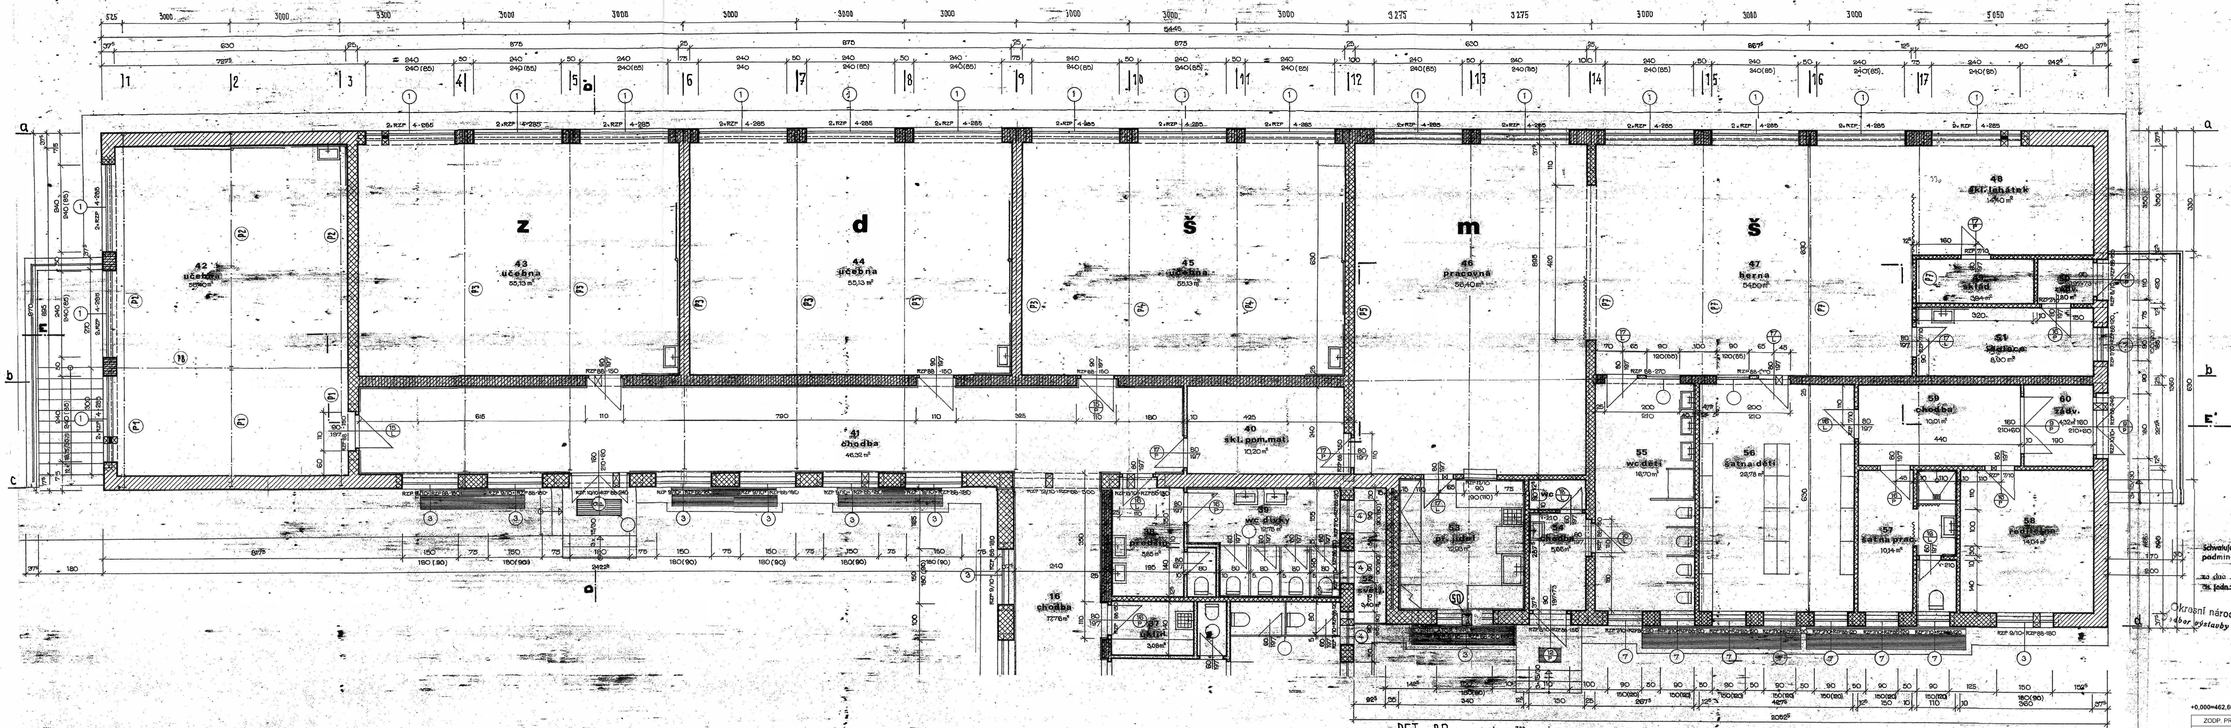

LEGENDA

	ÚČEL MÍSTNOSTI	PLOCHA v m²				PODLAHY	STĚNY
		REN.	KL.M.	PŘ.ROM.	ROM.		
40	SKLAD POM. MAT.	10,30		10,30		PVC	75 cm DŘEV. SOKL.
41	CHODBA	46,26			46,26	PVC	DŘEV. OBKL. H=150
42	UČEBNA	55,40	55,40			PVC	75 cm DŘEV SOKL.
43	UČEBNA	55,13	55,13			PVC	75 cm DŘEV SOKL.
44	UČEBNA	55,13	55,13			PVC	75 cm DŘEV SOKL.
45	UČEBNA	55,13	55,13			PVC	75 cm DŘEV SOKL.
46	PRACOVNA	56,40	56,40			PVC	75 cm DŘEV SOKL.
47	HERNA	54,00	54,00			PVC	75 cm DŘEV SOKL.
48	SKL. LEHÁTEK	14,40	14,40			PVC	75 cm DŘEV SOKL.
49	SKLAD	3,84			3,84	PVC	75 cm DŘEV SOKL.
50	ZÁZVĚRÍ	1,80			1,80	KERAMICKÁ DL.	75 cm BĚL. SOKL.
51	IZOLACE	8,00		8,00		PVC	75 cm DŘEV SOKL.
52	SVĚTLÍK	3,40		3,40		CEMENT. POTĚR	
53	PŘÍPRAVA JÍDEL	12,93	12,93			KERAMICKÁ DL.	75 cm BĚL. SOKL.
54	CHODBA A WC DĚTÍ	5,66			5,66	KERAMICKÁ DL.	75 cm BĚL. SOKL.
55	WC DĚTÍ	18,70		18,70		KERAMICKÁ DL.	75 cm BĚL. SOKL.
56	ŠATNA DĚTÍ	26,78	26,78			KERAMICKÁ DL.	75 cm BĚL. SOKL.
57	ŠATNA PRACOVNÍKŮ	10,14	10,14			PVC/NOVÁ PRAVNÍ KERAMICKÁ DL.	75 cm DŘEV. SOKL. 75 cm BĚL. SOKL.
58	ŘEDITELNA	14,04	14,04			PVC	75 cm DŘEV. SOKL.
59	CHODBA	10,01			10,01	KERAMICKÁ DL.	75 cm BĚL. SOKL.
60	ZÁZVĚRÍ	4,32			4,32	KERAMICKÁ DL.	75 cm BĚL. SOKL.

STAVEBNÍ ÚPRAVY

Schvaluje se s provedení za dodržení podmínek uvedených v rozhodnutí ONV v Hodoníně
ze dne 16.7.1986
zn. jedn.: OP/3623/86/PD-II
Vedoucí odboru
Okresní národní výbor Hodonín
odbor výstavby a územního plánování

+0,000=462,60 m n.m.B.p.v.

ZODP. PROJEKTANT	VYPRACOVAL	AUTORIZACE PROJEKTU	
Jana Křížanová	Jana Křížanová	Ing.Jana Motyčková	Jana Křížanová projekčnost ve výstavbě IČ: 76142477 696 74 Velká nad Veličkou,č.659 tel.737 211 253
MÍSTO STAVBY/KATASTR.ÚZEMÍ:	NOVÁ LHOTA, k.ú.NOVÁ LHOTA		
INVESTOR:	OÚ NOVÁ LHOTA,č.p.355, 696 74 NOVÁ LHOTA		
AKCE:	STAVEBNÍ ÚPRAVY PŮDNÍCH PROSTOR STAVBY ZŠ A MŠ V NOVÉ LHOTĚ PRO ZMĚNU UŽÍVÁNÍ NA BYTY-VÝCHODNÍ PAVILON	DATUM:	05/2024
		STUPEŇ:	DpPS
		FORMÁT:	
OBJEKT/ČÁST STAVBY:	SO 01 BYTY V1, V2, V3 (NAD ZŠ)	ČÍS.ZAKÁZKY:	02/24
ARCHITEKTONICKO-STAVEBNÍ ŘEŠENÍ		ARCH.ČÍSLO:	JK 02/24
		ČÍSLO KOPIE:	
OBSAH VÝKRESU:	1.NADZEMNÍ PODLAŽÍ-STÁVAJÍCÍ STAV	MĚŘÍTKO: 1:100	ČÍS.VÝKRESU: D 1.1-01s

ZNAČENÍ HMOT

- ZDIVO CIHELNÉ - CDM - NA MALTU CEMENT. MC100 CIHLY CDM - 150
- ZDIVO CIHELNÉ - CDM - NA MALTU CEMENT. MC 50 CIHLY CDM -100
- ZDIVO CIHELNÉ CDM - NA MALTU NASTAVENOU CEMENT. MVC 10
- ZDIVO CIHELNÉ - CDM - NA MALTU VAPENNOU - MV4
- ZDIVO CIHELNÉ Z. DUTÝCH KVOJDER CIHEL NA MALTU MVC 10

OBECNÍ ÚŘAD VELKÁ NAD VELIČKOU
696 74 Velká nad Veličkou
20 -03- 2018
Vyř. Sv/2018-11