


ŘEZ A-A'

M 1:50

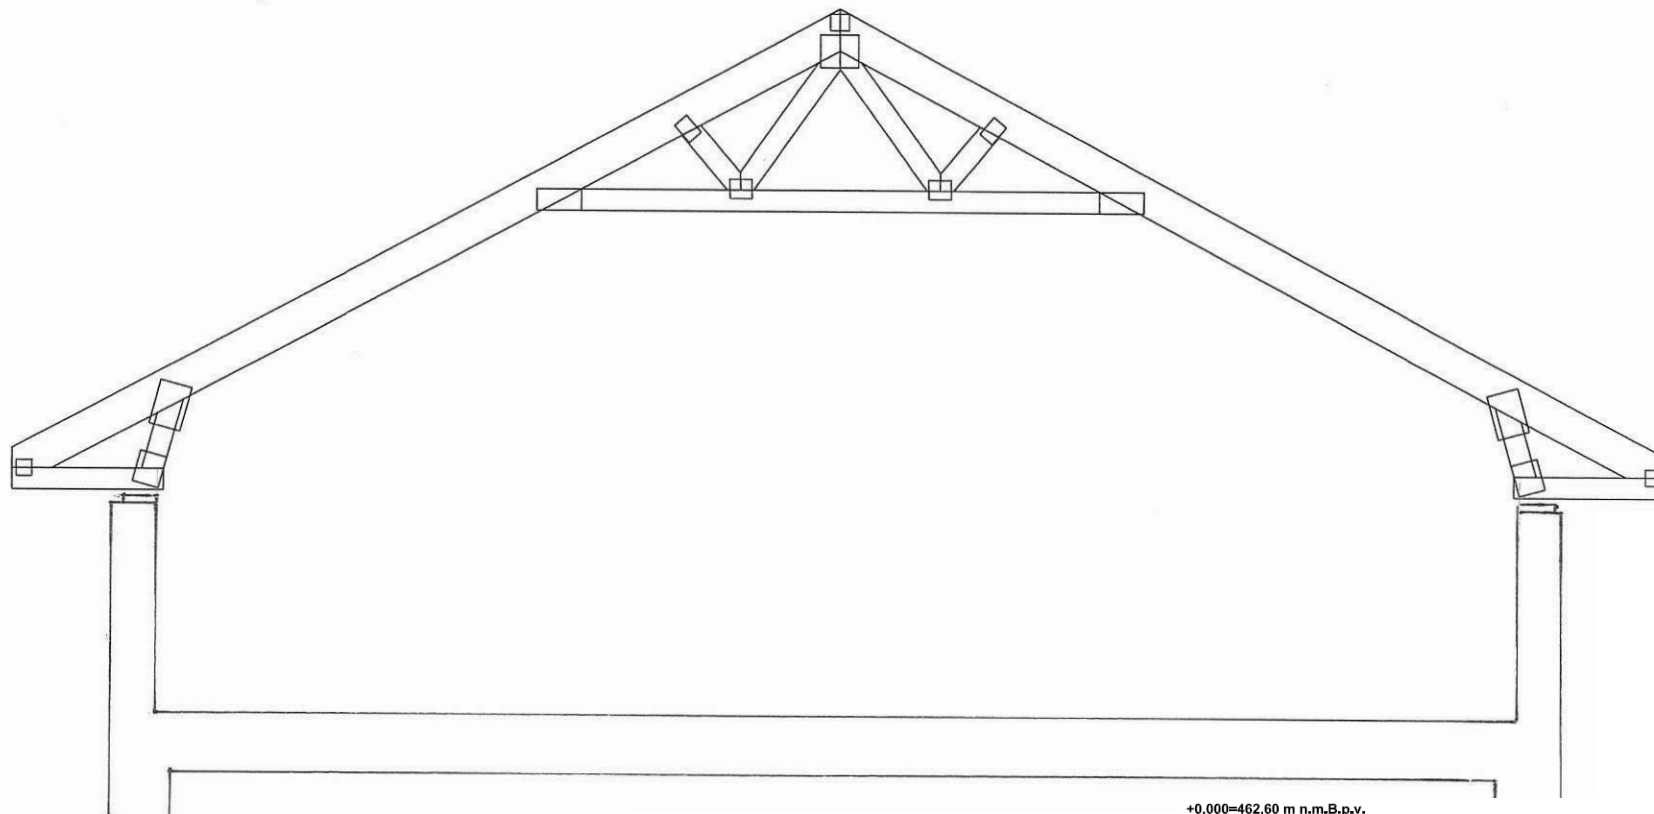

+0,000=462,60 m n.m.B.p.v.

20-03-2018
 uř. 5612018-4
 OBECEŇŮVAD
 VEĽKÁ NAD VĽAČKOU
 PSČ 650 74 -28-

ZODP. PROJEKTANT	VYPRACOVAL	AUTORIZACE PROJEKTU	Jana Křížanová proj.činnost ve výstavbě IČ: 76142477 696 74 Velká nad Velič.č.659 tel.:737 211 253
Jana Křížanová	Jana Křížanová	ing.Jana Motýčková	
MÍSTO STAVBY/KATASTR.ÚZEMÍ:	NOVÁ LHOTA, k.ú.NOVÁ LHOTA		
INVESTOR:	OÚ NOVÁ LHOTA,č.p.355, 696 74 NOVÁ LHOTA		
AKCE:	STAVEBNÍ ÚPRAVY PŮDNÍCH PROSTOR STAVBY ZŠ A MŠ V NOVÉ LHOTÉ PRO ZMĚNU UŽÍVÁNÍ NA BYTY-VÝCHODNÍ PAVILON		
OBJEKT/ČÁST STAVBY:	SO 02 ZPEVNĚNÍ KONSTR.PŮDNÍHO PROSTORU PRO BYTY		
ARCHITEKTONICKO-STAVEBNÍ ŘEŠENÍ	ČÍSLO KOPIE:		
OBSAH VÝKRESU:	MĚŘITKO:	ČÍS.VÝKRESU:	
PŘÍČNÝ ŘEZ STŘECHOU A-A - STÁVAJÍCÍ STAV	1:100	D 1.1.2-3	