


ŘEZ B-B
M 1:50

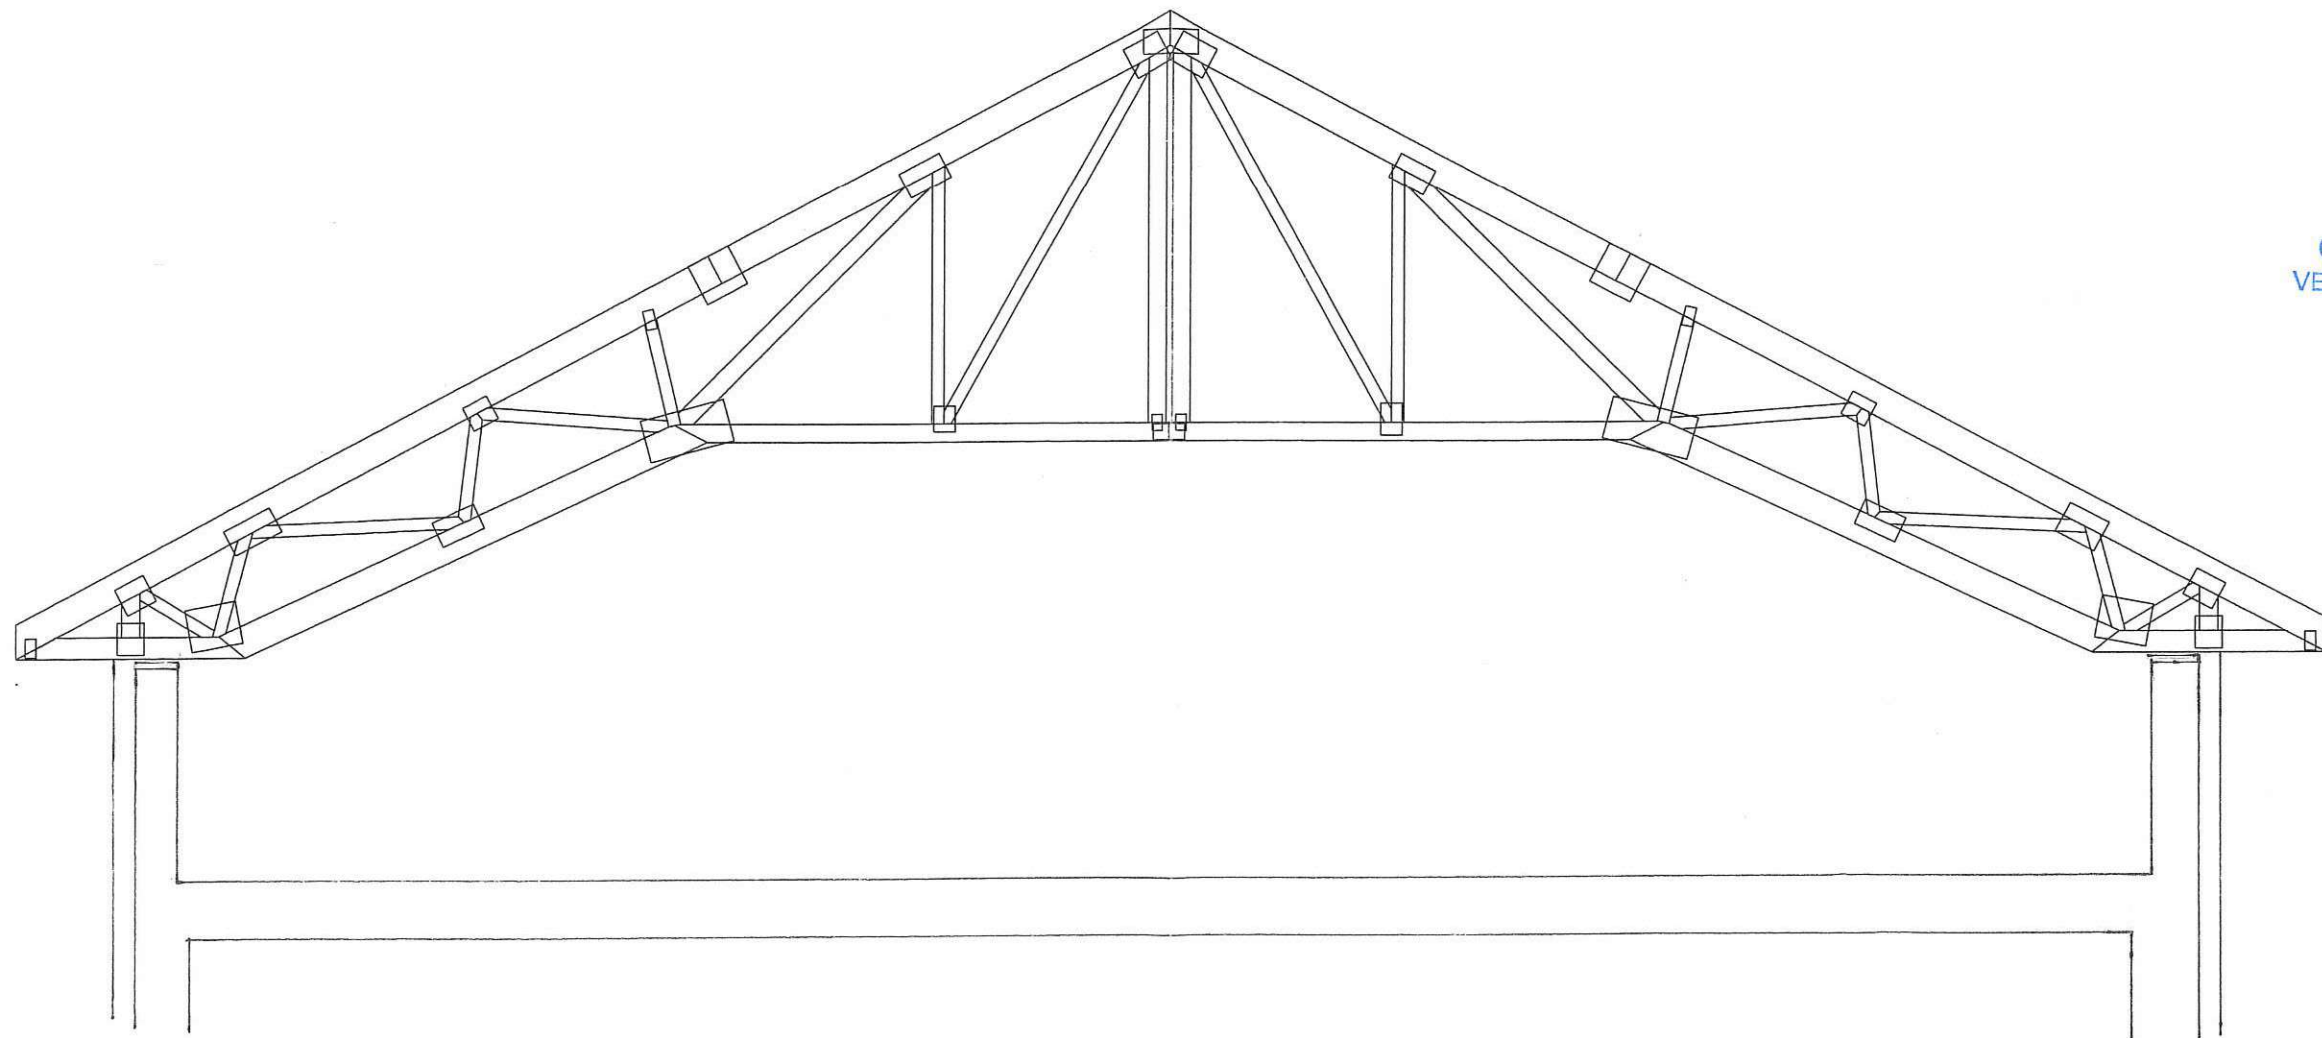

OBCENÍ ÚŘAD
VELKÁ NAD VELIČKOU
PSČ 696 74 -28-

20-03-2018
upř. 54/2018-4
M

+0,000=462,60 m n.m.B.p.v.

ZODP. PROJEKTANT	VYPRACOVAL	AUTORIZACE PROJEKTU	Jana Křížanová proj.činnost ve výstavbě IČ: 76142477 696 74 Velká nad Veličkou č.659 tel.:737 211 253	
Jana Křížanová	Jana Křížanová	ing.Jana Motýčková		
MÍSTO STAVBY/KATASTR.ÚZEMÍ: NOVÁ LHOTA, k.ú.NOVÁ LHOTA				
INVESTOR: OÚ NOVÁ LHOTA,č.p.355, 696 74 NOVÁ LHOTA			DATUM: 05/2024	
AKCE:			STUPEŇ: DpPS	
STAVEBNÍ ÚPRAVY PŮDNÍCH PROSTOR STAVBY ZŠ A MŠ V NOVÉ LHOTĚ PRO ZMĚNU UŽÍVÁNÍ NA BYTY-VÝCHODNÍ PAVILON			FORMÁT:	
OBJEKT/ČÁST STAVBY:			ČÍS.ZAKÁZKY: 02/24	
SO 02 ZPEVNĚNÍ KONSTR.PŮDNÍHO PROSTORU PRO BYTY ARCHITEKTONICKO-STAVEBNÍ ŘEŠENÍ			ARCH.ČÍSLO: JK 02/24	
OBSAH VÝKRESU:			ČÍSLO KOPIE:	
PŘÍČNÝ ŘEZ STŘECHOU B-B -STÁVAJÍCÍ STAV			MĚŘÍTKO: 1:100	ČÍS.VÝKRESU: D 1.1.2-4