ŘEZ A-A

M 1:50

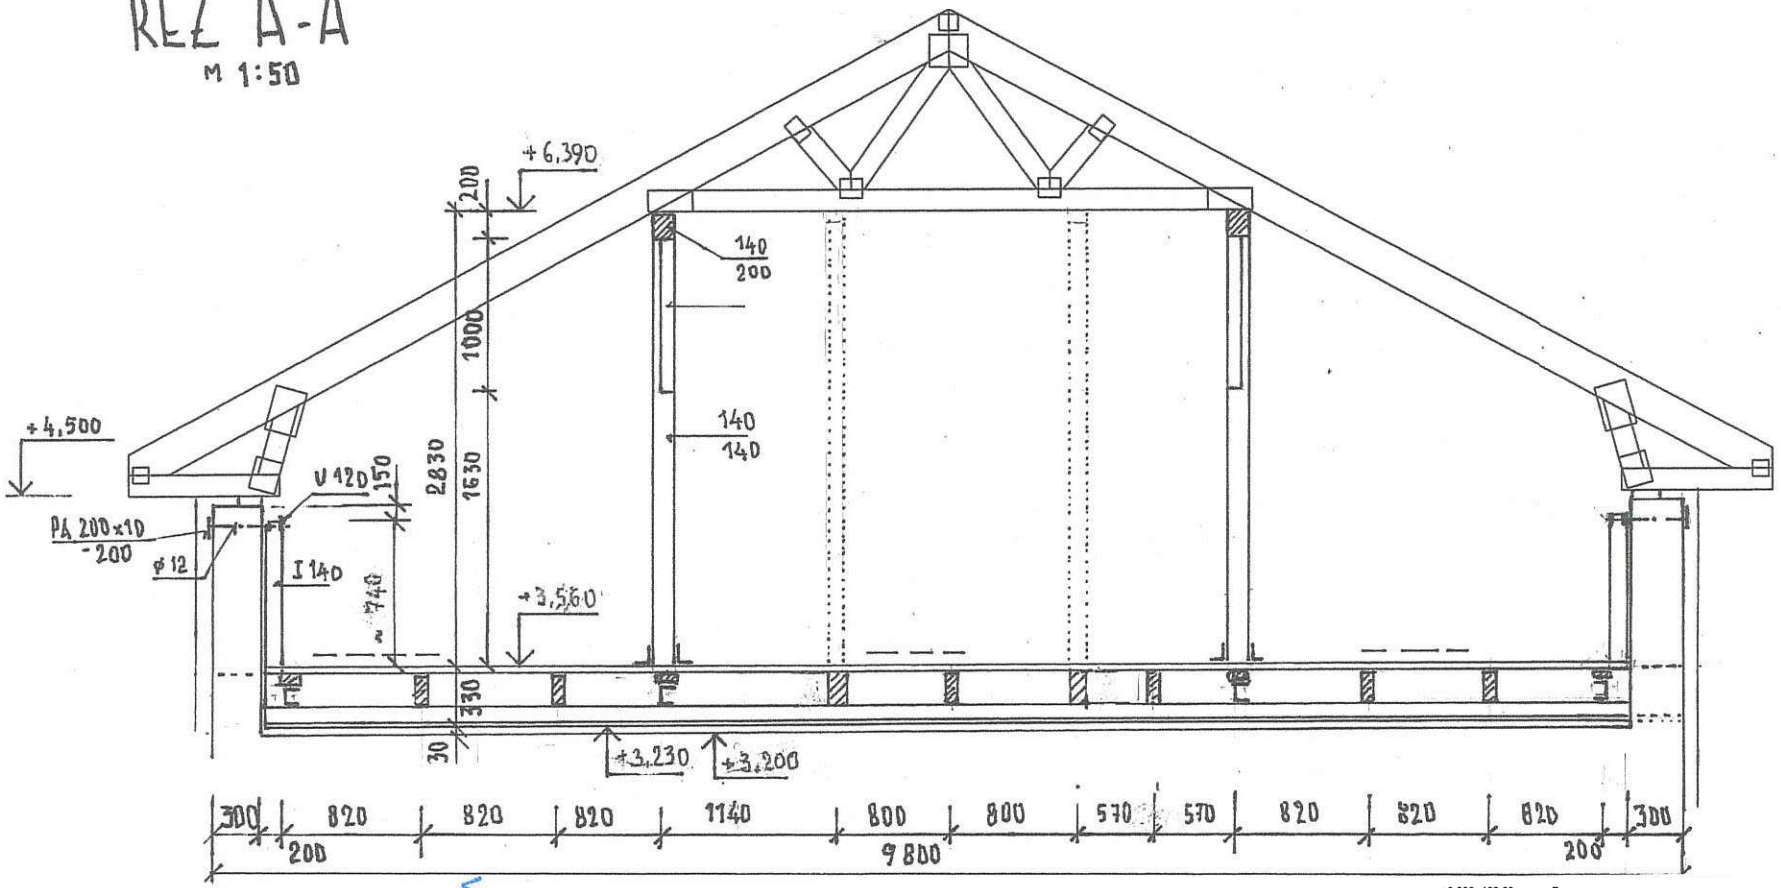

+0,000=462,60 m n.m.B.p.v.

ZODP. PROJEKTANT	VYPRACOVAL	AUTORIZACE PROJEKTU	
Jana Křižanová	Jana Křižanová	ing.Jana Motyčková	Jana Křižanová proj.činnost ve výstavbě IČ: 76142477 696 74 Velká nad Veličk.č.659 tel.:737 211 253
MÍSTO STAVBY/KATASTR.ÚZEMÍ:	NOVÁ LHOTA, k.ú.NOVÁ LHOTA		
INVESTOR:	OÚ NOVÁ LHOTA,č.p.355, 696 74 NOVÁ LHOTA		
AKCE: STAVEBNÍ ÚPRAVY PŮDNÍCH PROSTOR STAVBY ZŠ A MŠ V NOVÉ LHOTĚ PRO ZMĚNU UŽÍVÁNÍ NA BYTY-VÝCHODNÍ PAVILON			DATUM: 05/2024 STUPEŇ: DpPS FORMÁT: ČÍS.ZAKÁZKY: 02/24
OBJEKT/ČÁST STAVBY: SO 02 ZPEVNĚNÍ KONSTR.PŮDNÍHO PROSTORU PRO BYTY ARCHITEKTONICKO-STAVEBNÍ ŘEŠENÍ			ARCH.ČÍSLO: JK 02/24 ČÍSLO KOPIE:
OBSAH VÝKRESU: PŘÍČNÝ ŘEZ STŘECHOU A-A - NOVÝ STAV			MĚŘÍTKO: 1:100 ČÍS.VÝKRESU: D 1.1.2-6

OBECNÍ ÚŘAD
VELKÁ NAD VELIČKOU
PSČ 696 74
-28-
20-03-2018