
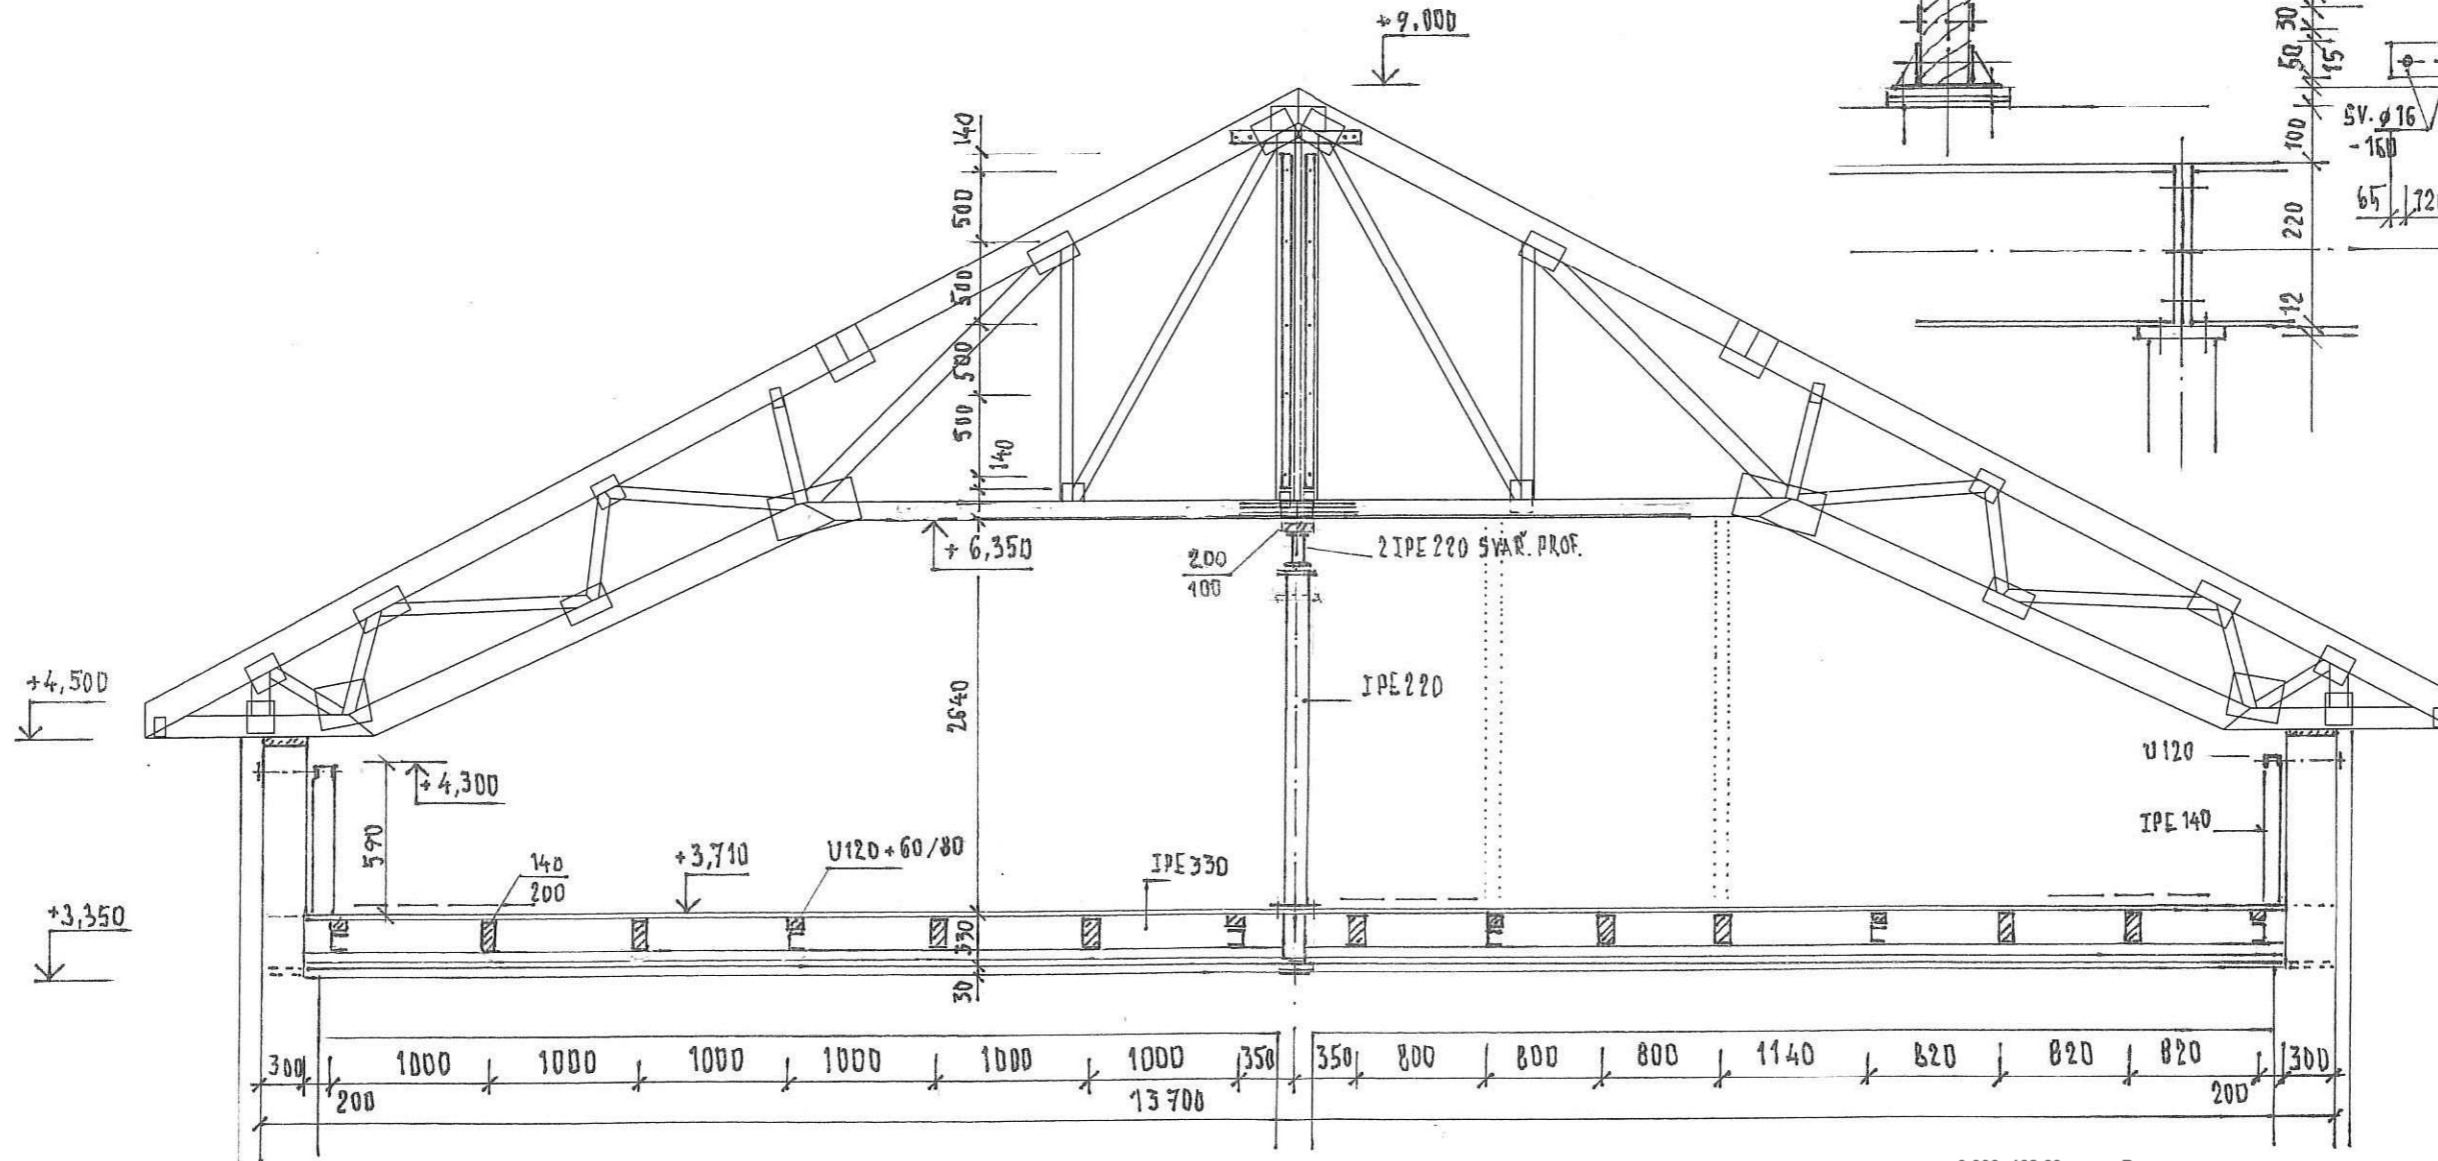
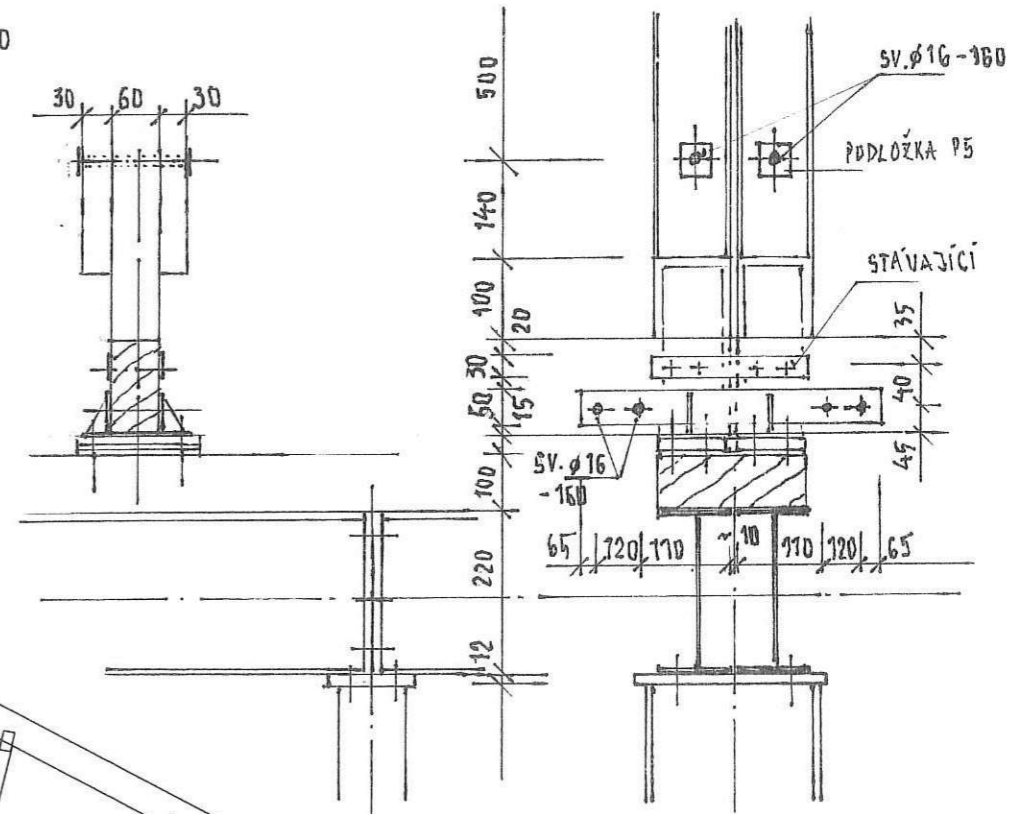


ŘEZ B-B
M 1:50

DETAIL VRCHOLU
M 1:10

DETAIL PODPORY
M 1:10

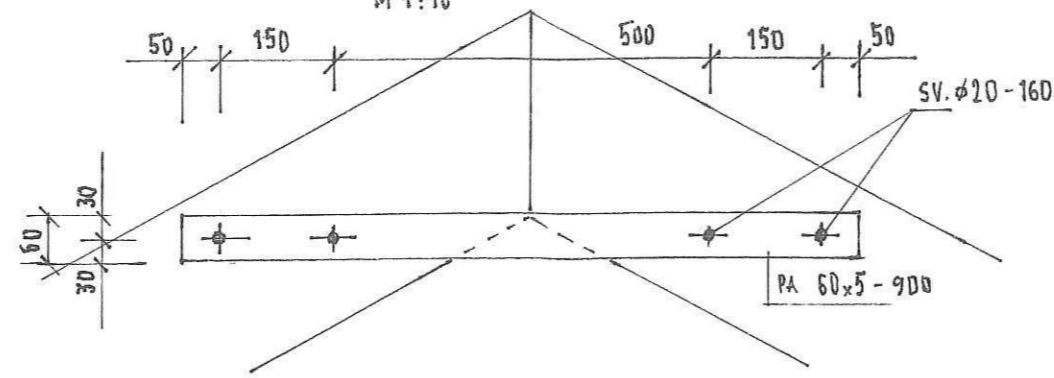

OBCENÍ ÚŘAD
VELKÁ NAD VELIČKOU
PŠČ 696 74 -28-

20-03-2018
Lst. 56/2018-11

+0,000=462,60 m n.m.B.p.v.

ZODP. PROJEKTANT Jana Křížanová	VYPRACOVAL Jana Křížanová	AUTORIZACE PROJEKTU ing. Jana Motyčková	Jana Křížanová proj. činnost ve výstavbě IČ: 76142477 696 74 Velká nad Veličkou, č. 659 tel.: 737 211 253
MÍSTO STAVBY/KATASTR. ÚZEMÍ: NOVÁ LHOTA, k.ú. NOVÁ LHOTA	INVESTOR: OÚ NOVÁ LHOTA, č.p. 355, 696 74 NOVÁ LHOTA	AKCE: STAVEBNÍ ÚPRAVY PŮDNÍCH PROSTOR STAVBY ZŠ A MŠ V NOVÉ LHOTĚ PRO ZMĚNU UŽÍVÁNÍ NA BYTY-VÝCHODNÍ PAVILON	
OBJEKT/ČÁST STAVBY: SO 02 ZPEVNĚNÍ KONSTR. PŮDNÍHO PROSTORU PRO BYTY	ARCHITEKTONICKO-STAVEBNÍ ŘEŠENÍ	OBSAH VÝKRESU: PŘÍČNÝ ŘEZ STŘECHOU B-B - NOVÝ STAV	ČÍSLO KOPIE: MĚŘÍTKO: 1:100 ČÍS. VÝKRESU: D 1.1.2-7