


PODÉLNÝ ŘEZ D-D
M 1:100

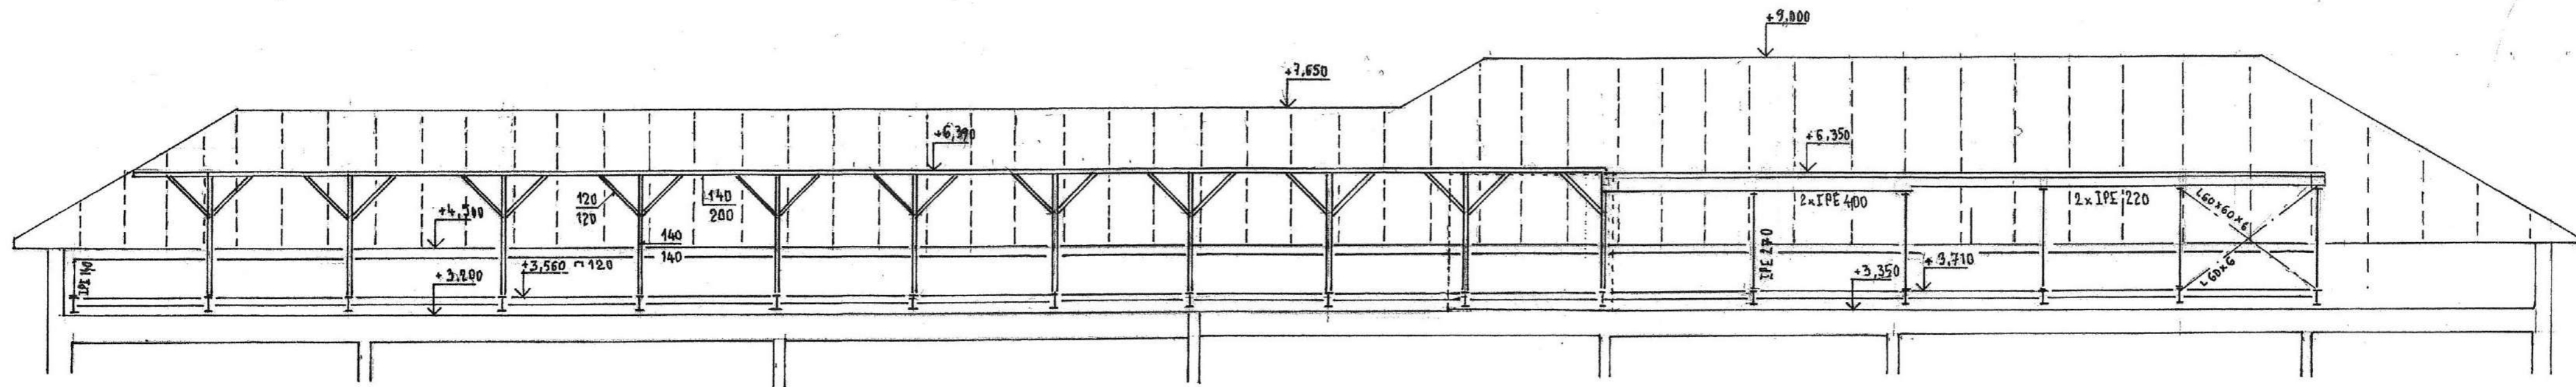

OBCNÍ ÚŘAD
VELKÁ NAD VELIČKOU
PSČ 696 74 -28-

20-03-2018

Ust. St. 12018-Us
11

+0,000=462,60 m n.m.B.p.v.

ZODP. PROJEKTANT Jana Křížanová	VYPRACOVAL Jana Křížanová	AUTORIZACE PROJEKTU ing. Jana Motýčková	Jana Křížanová proj. činnost ve výstavbě IČ: 76142477 696 74 Velká nad Veličkou tel.: 737 211 253
MÍSTO STAVBY/KATASTR. ÚZEMÍ: NOVÁ LHOTA, k.ú. NOVÁ LHOTA	INVESTOR: OÚ NOVÁ LHOTA, č.p. 355, 696 74 NOVÁ LHOTA	AKCE: STAVEBNÍ ÚPRAVY PŮDNÍCH PROSTOR STAVBY ZŠ A MŠ V NOVÉ LHOTĚ PRO ZMĚNU UŽÍVÁNÍ NA BYTY-VÝCHODNÍ PAVILON	
OBJEKT/ČÁST STAVBY: SO 02 ZPEVNĚNÍ KONSTR. PŮDNÍHO PROSTORU PRO BYTY	ARCHITEKTONICKO-STAVEBNÍ ŘEŠENÍ	OBSAH VÝKRESU: PODÉLNÝ ŘEZ STŘECHOU D-D - NOVÝ STAV	FORMÁT: ČÍS. ZAKÁZKY: ARCH. ČÍSLO: ČÍSLO KOPIE:
			MĚŘÍTKO: 1:100
			ČÍS. VÝKRESU: D 1.1.2-8