


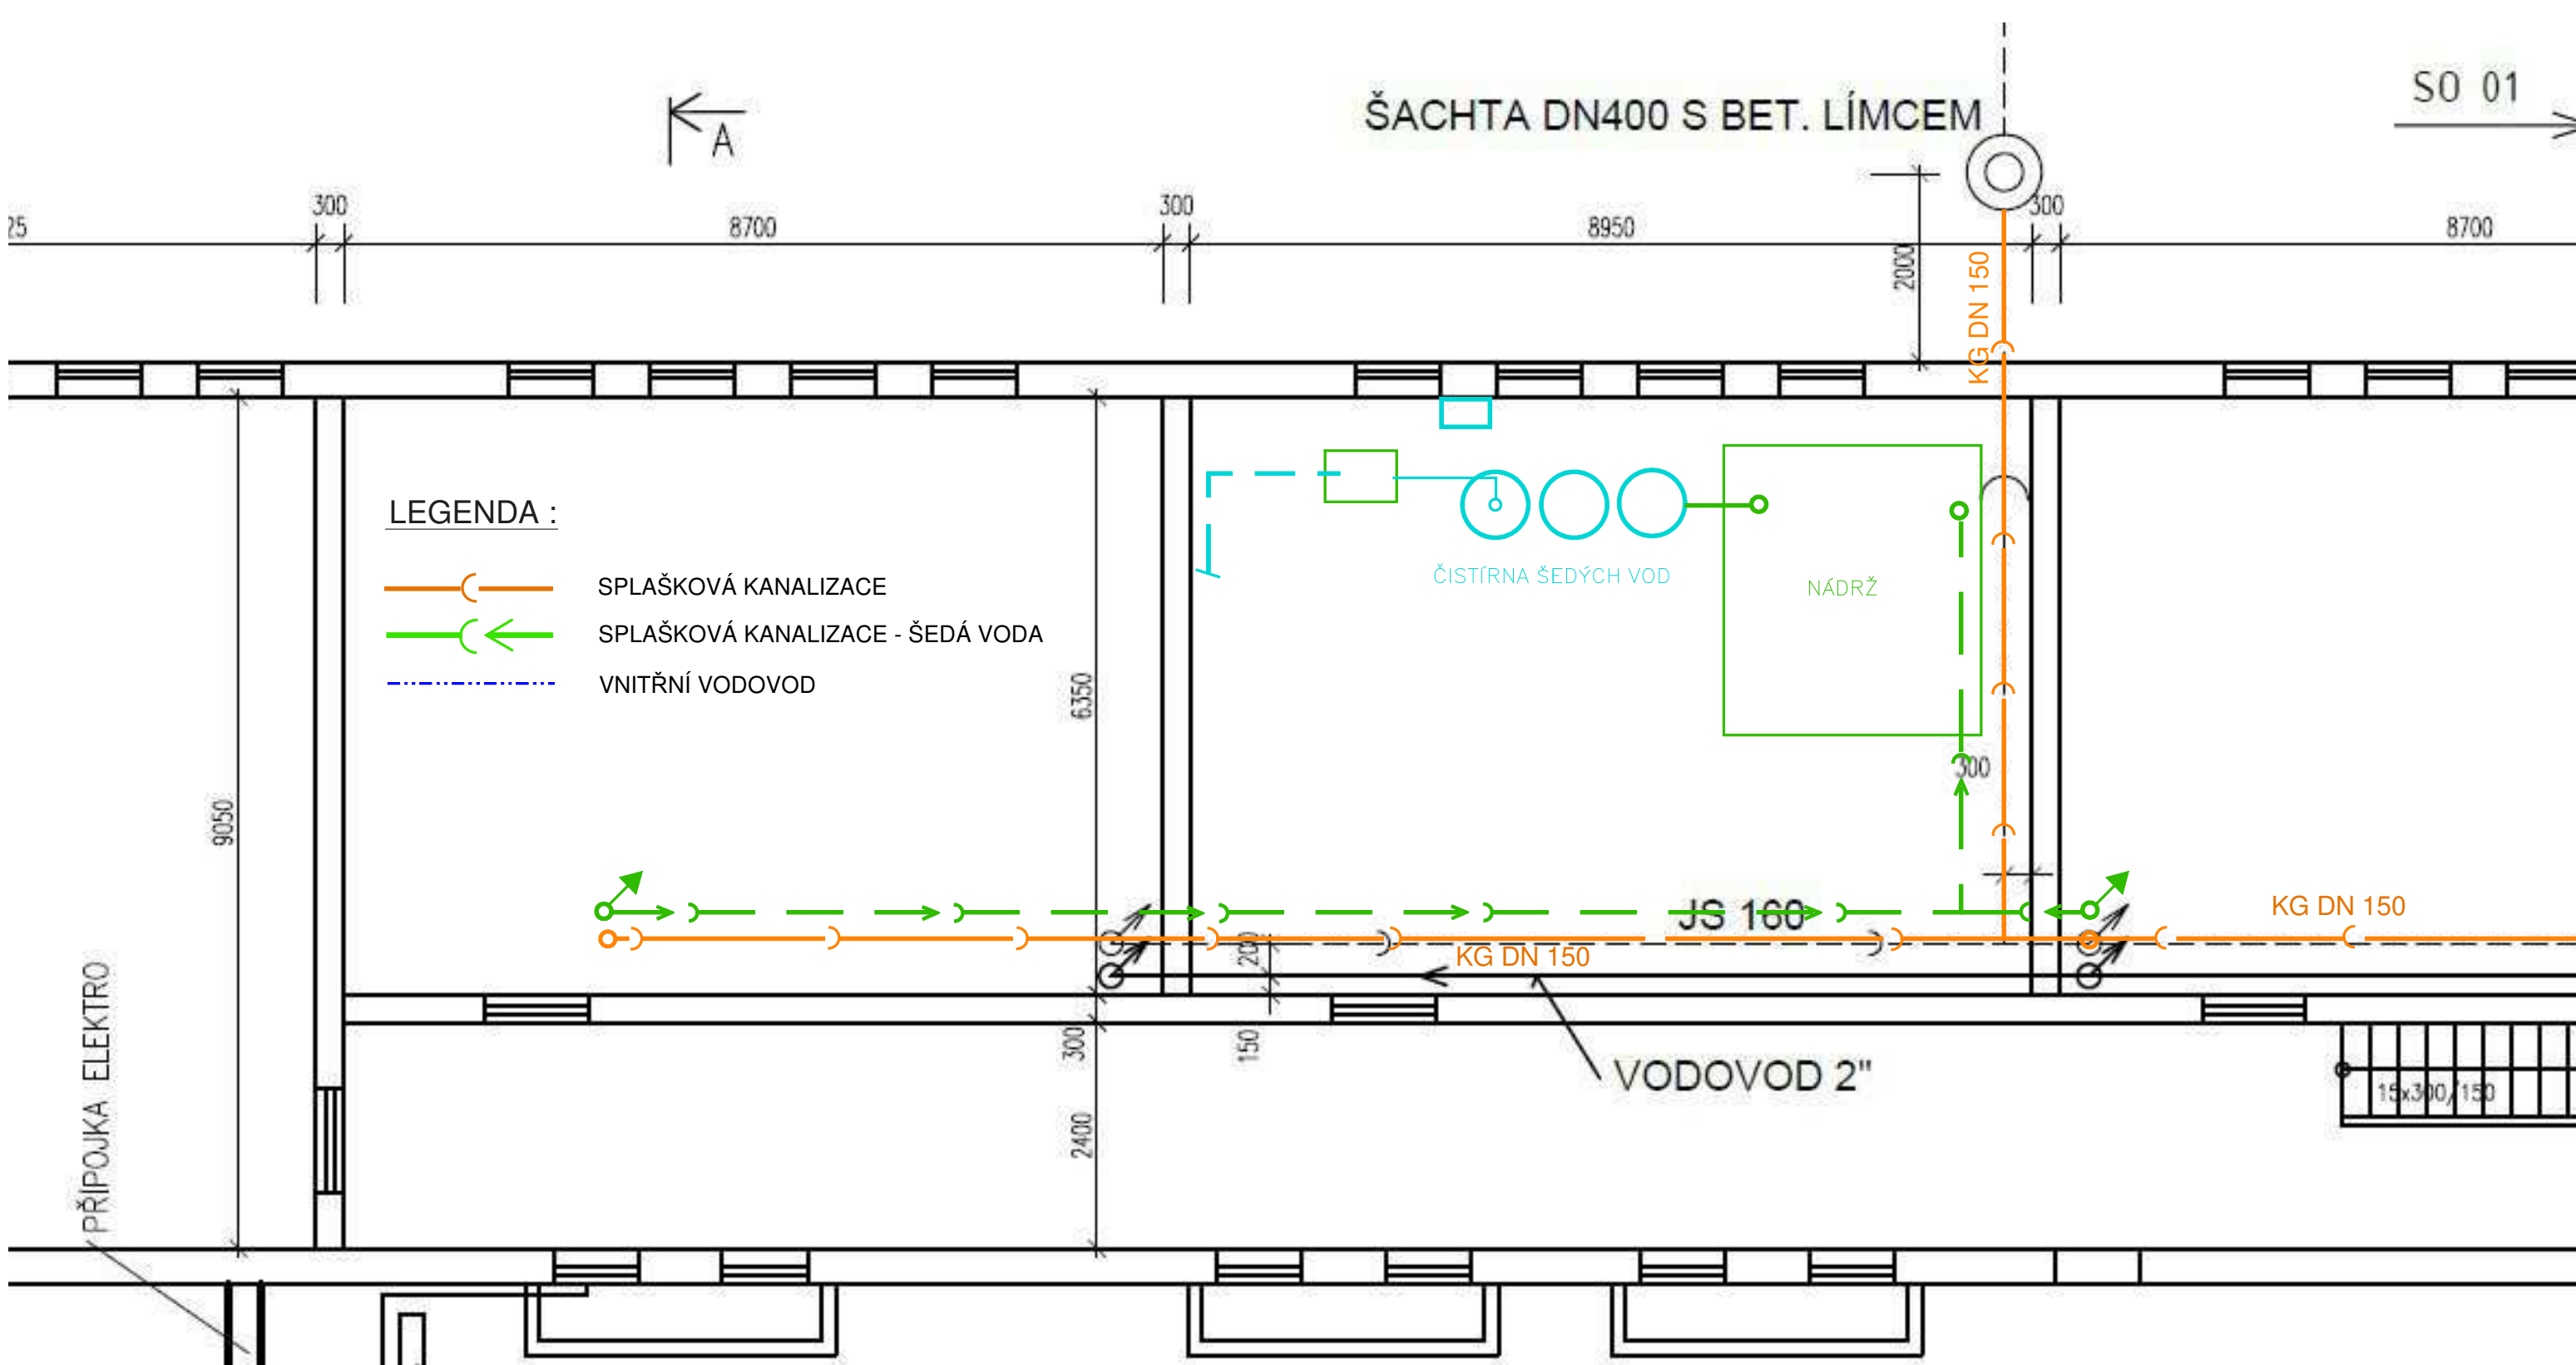


ŠACHTA DN400 S BET. LÍMCEM

SO 01

LEGENDA :

-  SPLAŠKOVÁ KANALIZACE
-  SPLAŠKOVÁ KANALIZACE - ŠEDÁ VODA
-  VNITŘNÍ VODOVOD



PŘÍPOJKA ELEKTRO

OVNIHO SCHODIŠTĚ

STL 50

BETONOVÝ ZÁKLAD PRO MĚŘENÍ PLYNU

BETONOVÝ ZÁKLAD VENKOVNIHO SCHODIŠTĚ



Trendis spol. s r.o.		Trendis, spol. s r.o. Masarykova 1059 698 01 Veselí n/Mor. tel.: 518324188 e-mail.: trendis@mybox.cz	
Investor :	OBEC NOVÁ LHOTA Č.P. 355, 696 74 NOVÁ LHOTA	Vypracoval :	PETR
Stavba :	STAVEBNÍ ÚPRAVY PŮDNÍCH PROSTOR ZŠ A MŠ NOVÉ LHOTĚ PRO ZMĚNU UŽÍVÁNÍ NA BYTY D.1.4.1.2 VNITŘNÍ ROZVODY KANALIZACE	Počet A4 :	2
		Datum :	05/2024
		Zakázka číslo :	Měřítka : 1 : 50
Obsah :	DISPOZICE ROZVODU KANALIZACE V 1.PP	Archivní číslo :	Poř. číslo : D.1.4.1.7
		TV 4965	