




ŘEZ RE7 M1.40
komunikace ul. Štefánikova
km 0.19000

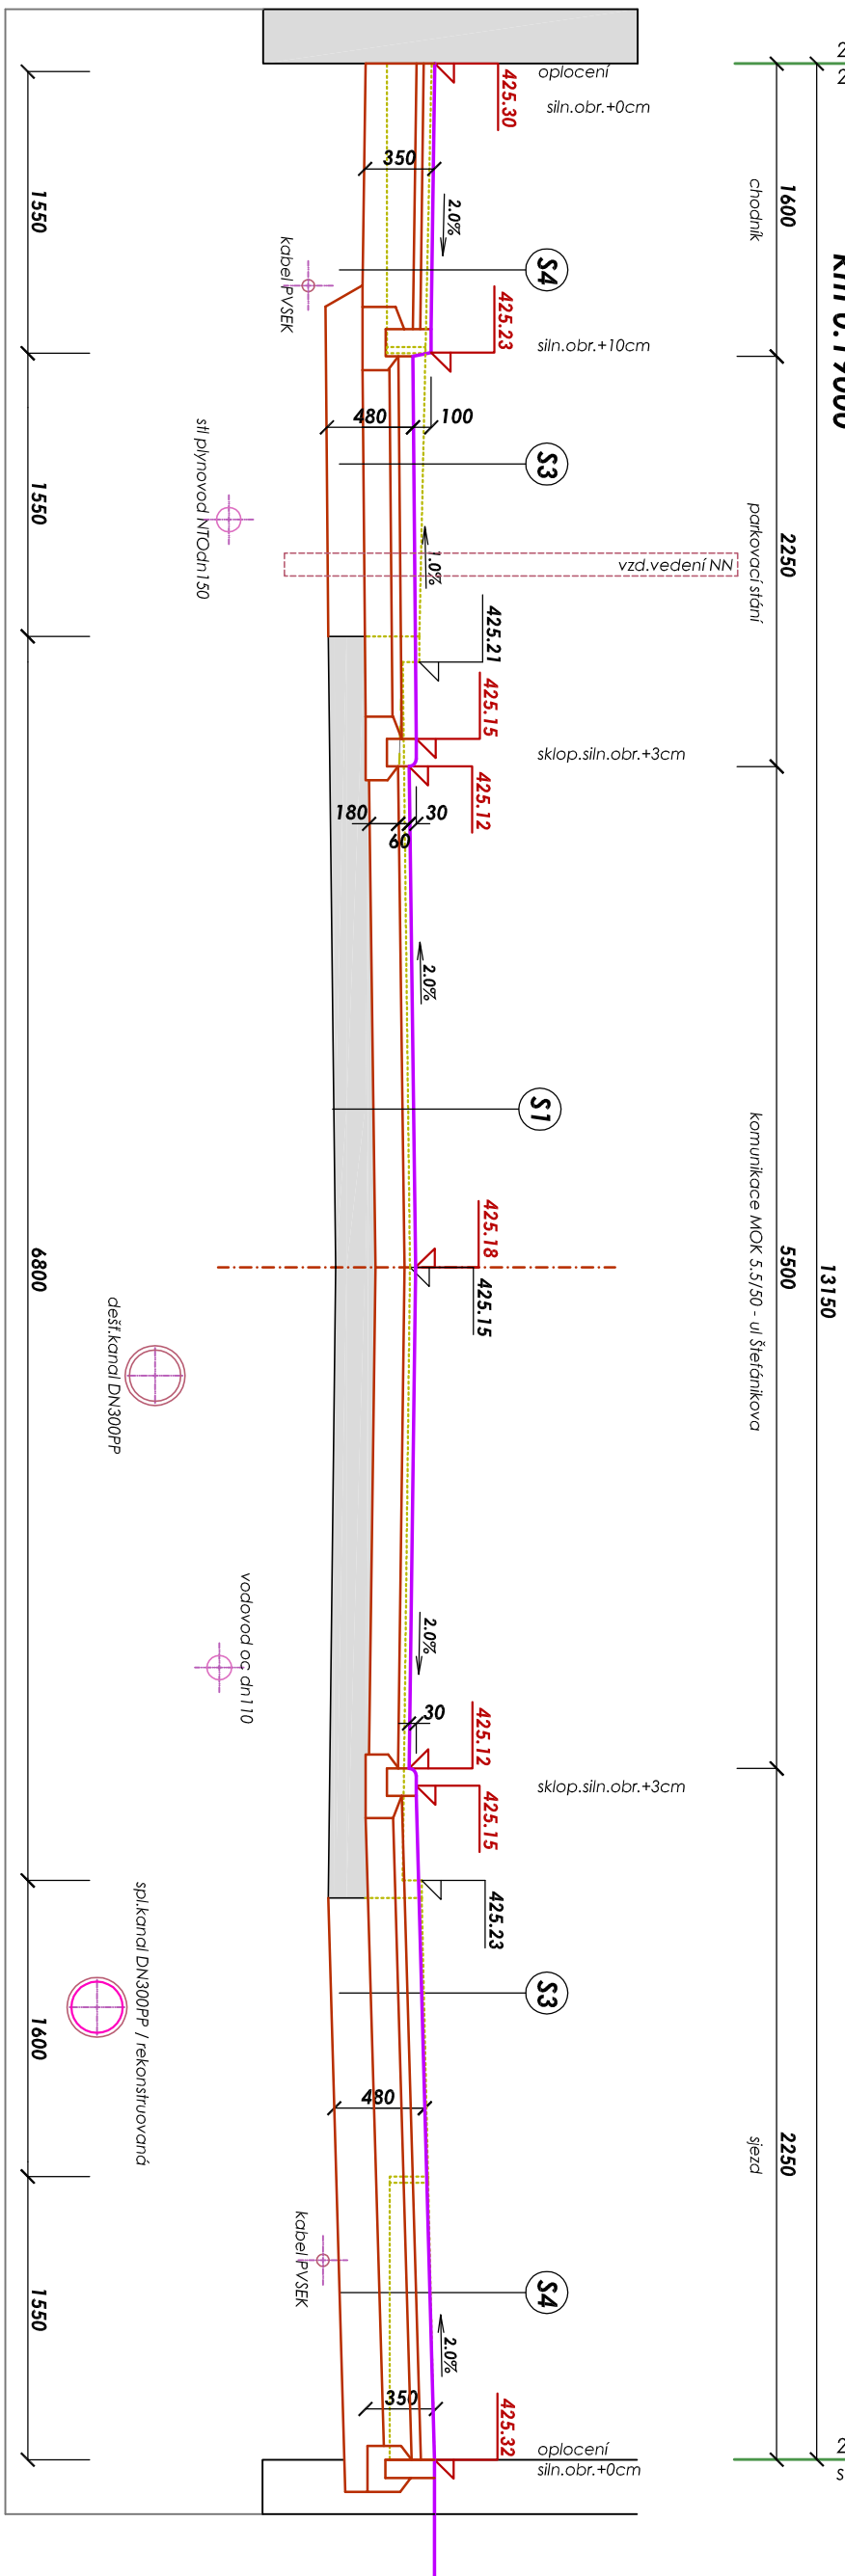

ŘEZ RE8 M1.40
komunikace ul. Štefánikova
km 0.22000

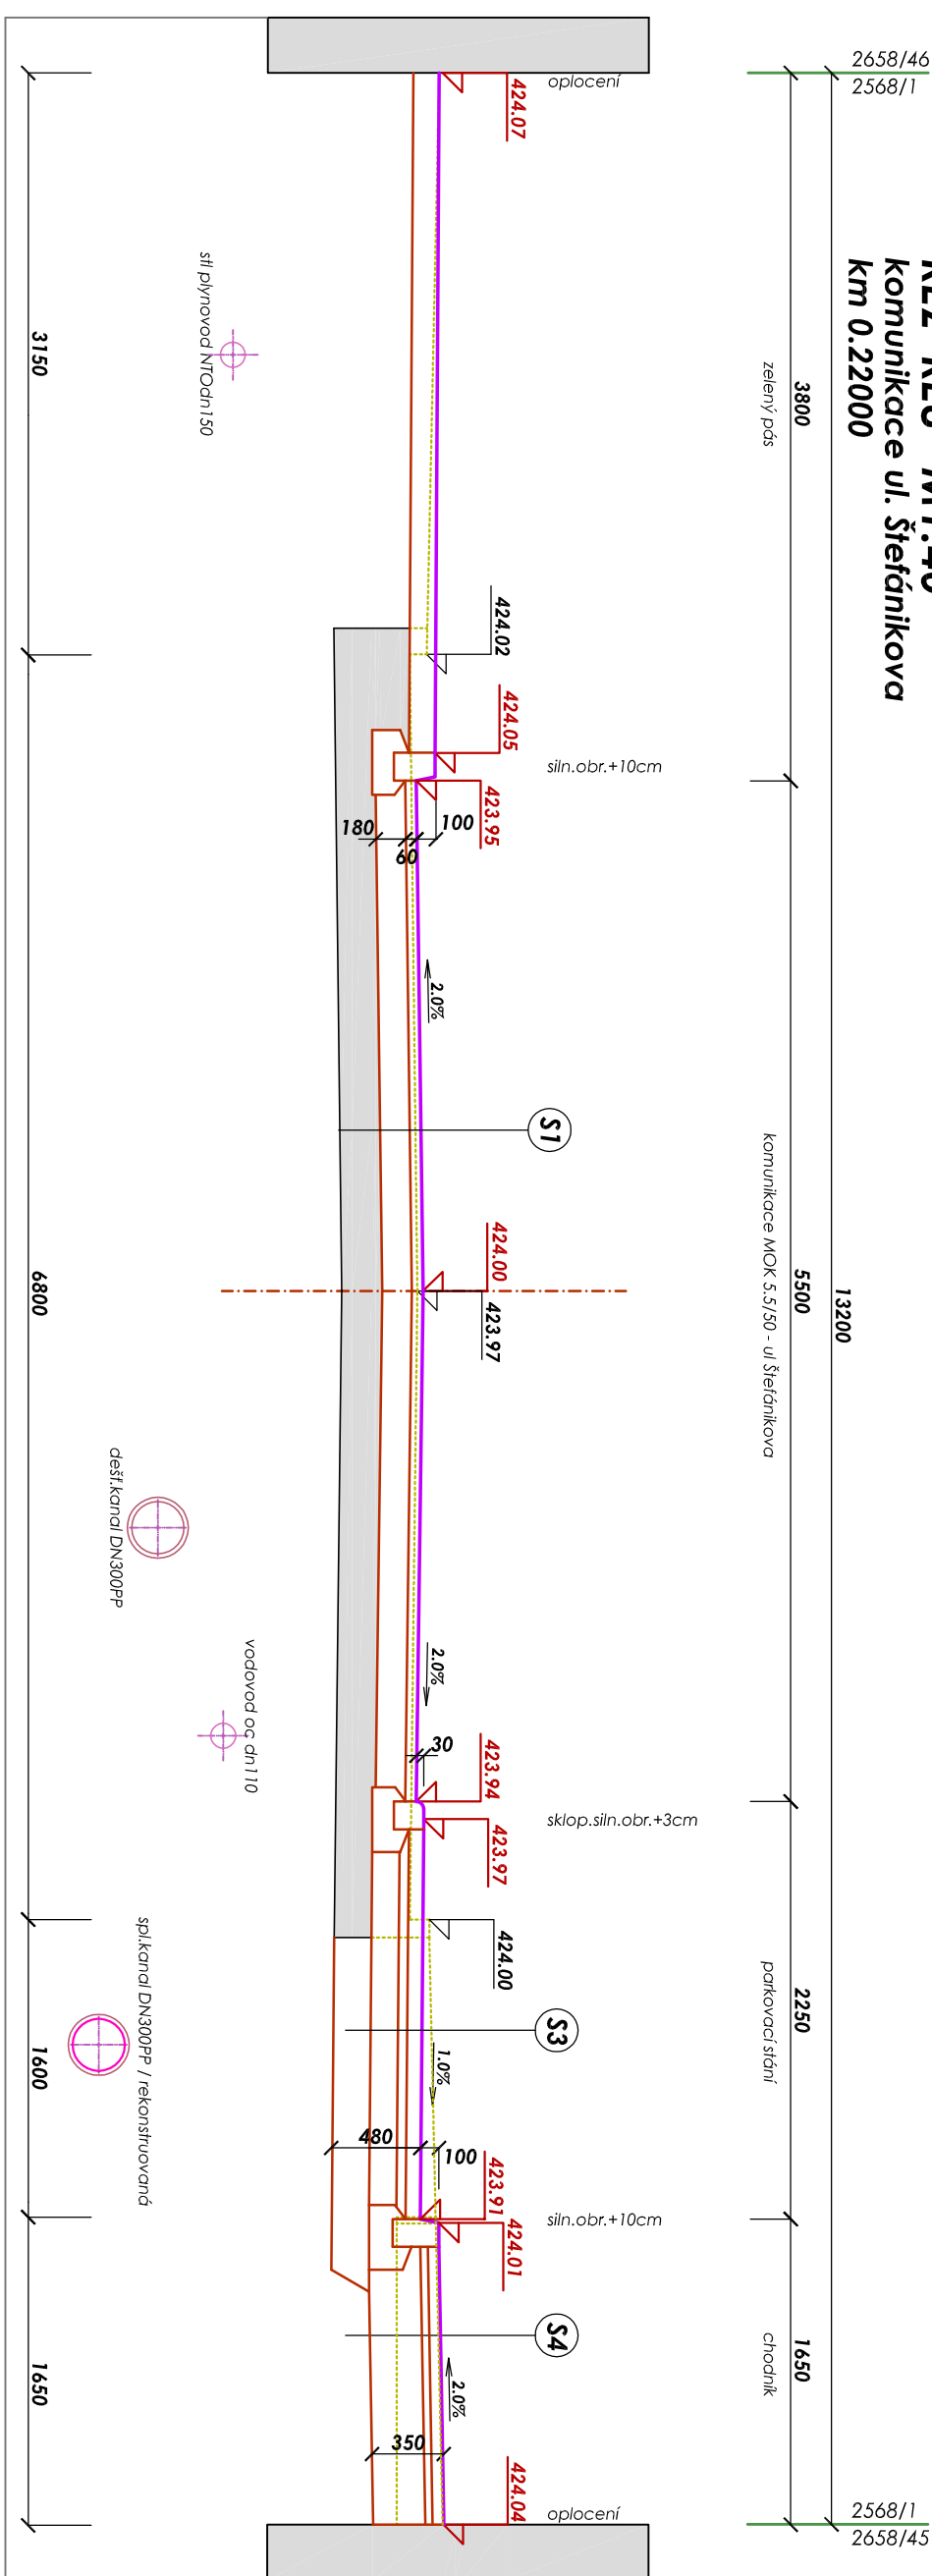

ŘEZ RE9 M1.40
komunikace ul. Štefánikova
km 0.23700

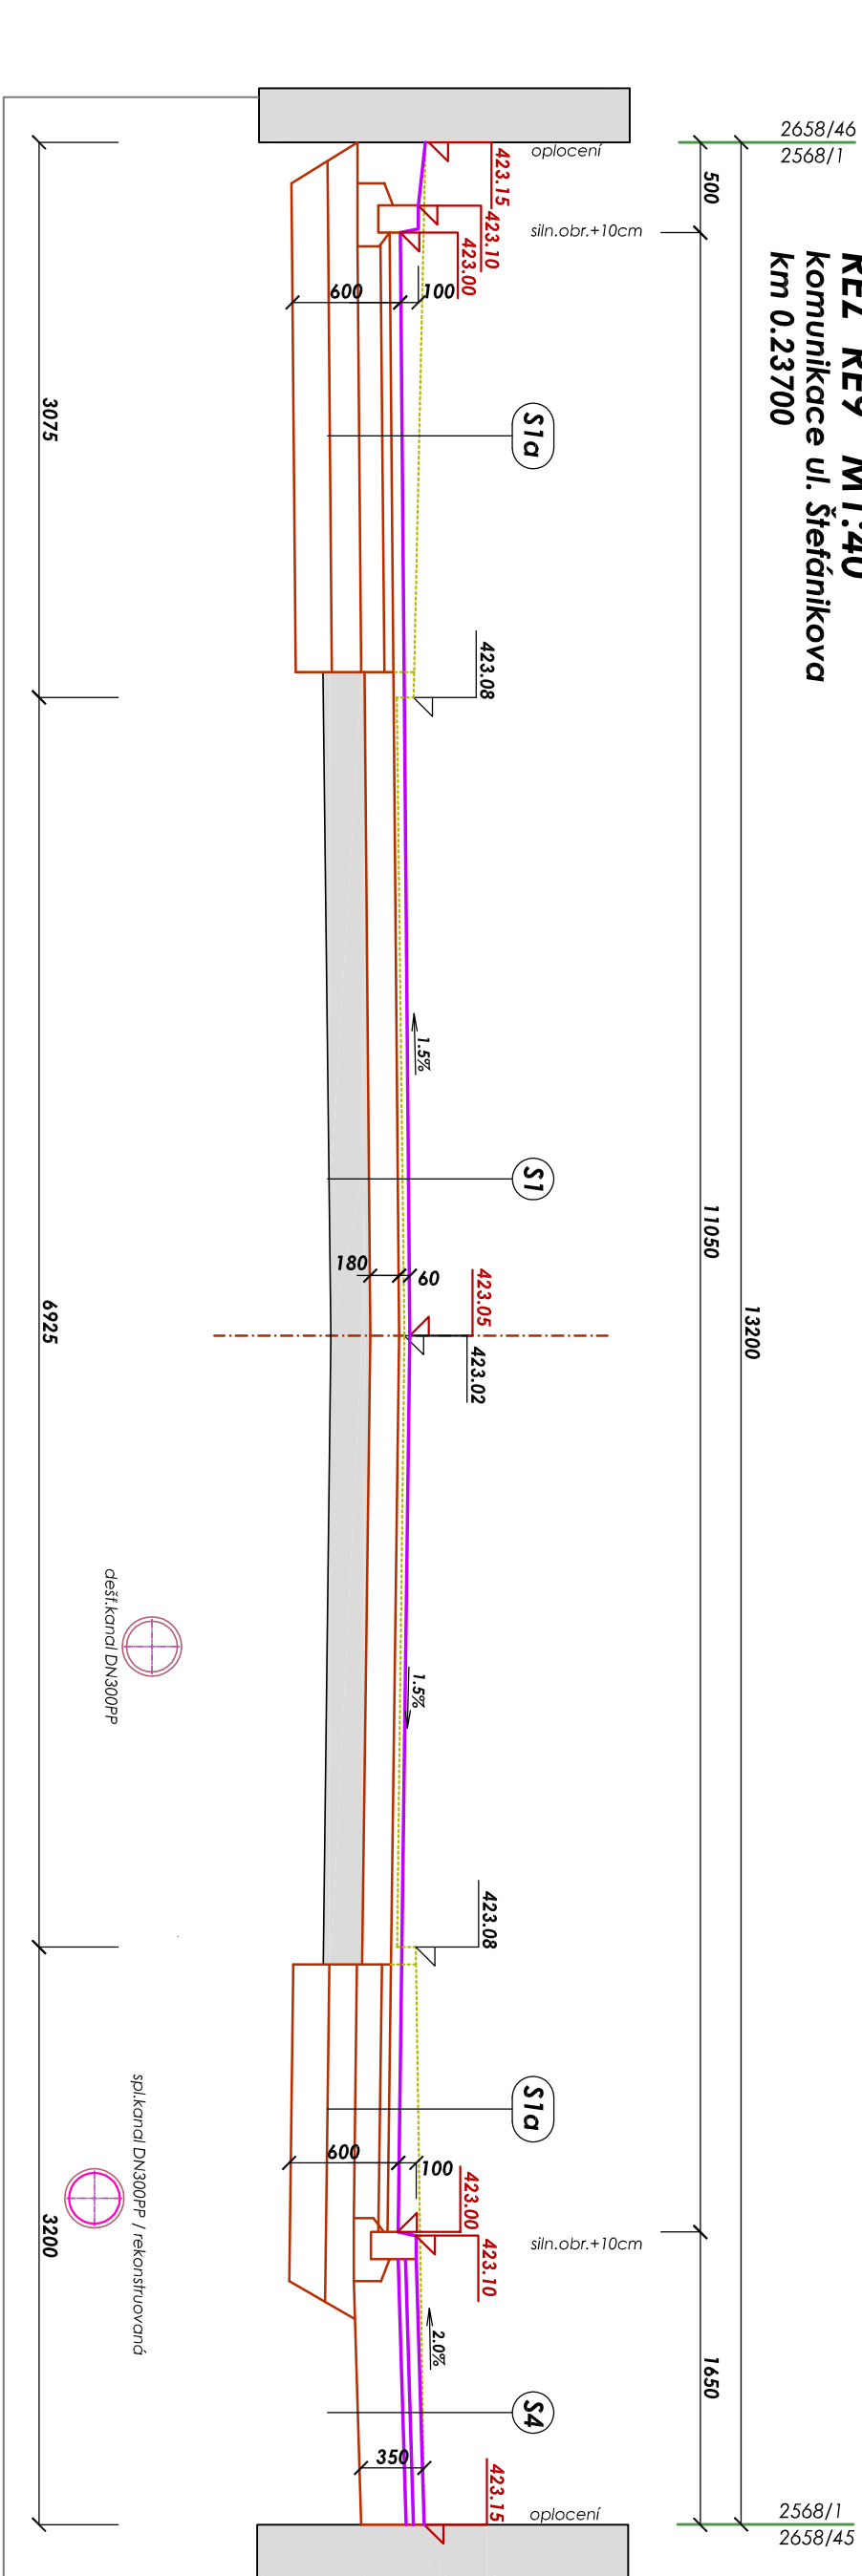

SKLADBY KONSTRUKCÍ KOMUNIKACÍ A ZP:

OPRAVA KOMUNIKACE MOK C3 5.5/50

- S1** - asfaltový beton ACO11+ - II (A50/70) - š. nad 3m
- hotová modulu převýšenosti Efel 2 min = 120kPa / - 0.100 /
- recyklace ze studena - die schválené receptury
celkem 180mm ČSN 736 121
240mm ČSN 736 147

OPRAVA KOMUNIKACE MOK C3 5.5/50

- S1a** - asfaltový beton ACO11+ - II (A50/70) - š. nad 3m
- infiltrující posítk asfaltovou emulzí 0.50kg/m²
- spojovací posítk asfaltovou emulzí 0.70kg/m²
- kamenitý zpevňené cementem - KZC
- hotová modulu převýšenosti Efel 2 min = 120kPa / - 0.100 /
- š. 16-32 mm - ŠD II 150mm
- hotová modulu převýšenosti Efel 2 min = 60kPa / - 0.250 /
- š. 0-43 mm - ŠD II 200mm
- hotová modulu převýšenosti Efel 2 min = 30kPa / - 0.400 /
- zemní plát
celkem II. 600MM

SAMOSTATNÉ SJEZDY - CHODNÍKOVÉ

- S2** - Bet. zámková dlažba II. 80 mm - šedá / 20x10cm
- posítk se zádčením 4-8mm
- hotová modulu převýšenosti Efel 2 min = 80kPa / - 0.130 /
- š. 16-32 mm - ŠD
- š. 0-63 mm - ŠD
celkem II. 150MM
II. 200MM
II. 480MM

PARKOVACÍ STÁNÍ - PODELNÁ

- S3** - Bet. zámková dlažba II. 80 mm zaskokovací II. spáry - šedá / 20x20cm
- posítk se zádčením 4-8mm
- hotová modulu převýšenosti Efel 2 min = 80kPa / - 0.130 /
- š. 16-32 mm - ŠD
- š. 0-63 mm - ŠD
celkem II. 150MM
II. 200MM
II. 480MM

CHODNÍK A PLOCHY PRO PĚŠÍ

- S4** - Bet. zámková dlažba II. 60 mm - šedá / 20x20cm
- posítk se zádčením 4-8mm
- š. 0-63 mm - Vyrovnání stávající podkladu
celkem II. 60MM
II. 40MM
II. 250MM
II. 350MM

- Niveleta komunikace MOK C3 5.5/50 - Štefánikova
konstrukce vozovky II. 240mm / ACO 11+ II. 60mm /
stávající konstrukce komunikace MOK 7/50 Štefánikova
konstrukce cca II. do 450mm po recyklaci horní vrstvy v II. 180mm
Původní hrany komunikace a chodníku na ul. Štefánikova
konstrukce cca II. do 450mm

- na obklopení oproti prolamování je třeba použít dělených obrub
- na sjezdy a přechody budou použity ndžestové a přechodové obrubníky: 100/15/15 N, 100/15/25 PV, 100/15/25 LV

Akce:		Ing. Bohumil Beroun	
Oprava komunikací, chodníků, parkoviště a sjezdy na ul. Štefánikova, Jaroměřice nad Rokytnou		Stupně 1137, 674 01 Třebíč	
INVESTOR:		DČ CZ5911141907	
Město Jaroměřice nad Rokytnou		ČKAIT 100 1738	
nám. Míru 2, 675 51 Jaroměřice nad Rokytnou		MOBIL 603 376427	
Zodpovědný projektant:		Zadávkové číslo:	
Ing. Bohumil Beroun		33 / 2025	
Výpracovatel:		Formát:	
Ing. Bohumil Beroun		6x A4	
Datum:		12 / 2025	
Číslo:		Stupeň:	
D. Dokumentace stav. objektů		POVOLENÍ ZÁMĚRU	
Město:		Měřítko:	
K.Ú. Jaroměřice nad Rok., p.č. 2658/1 a osi		1:40	
Osoba:		Číslo výkresu:	
Příčný řez R7-R9 - MOK 5.5/50 Štefánikova		D.1.7.	