ŘEZ A-A

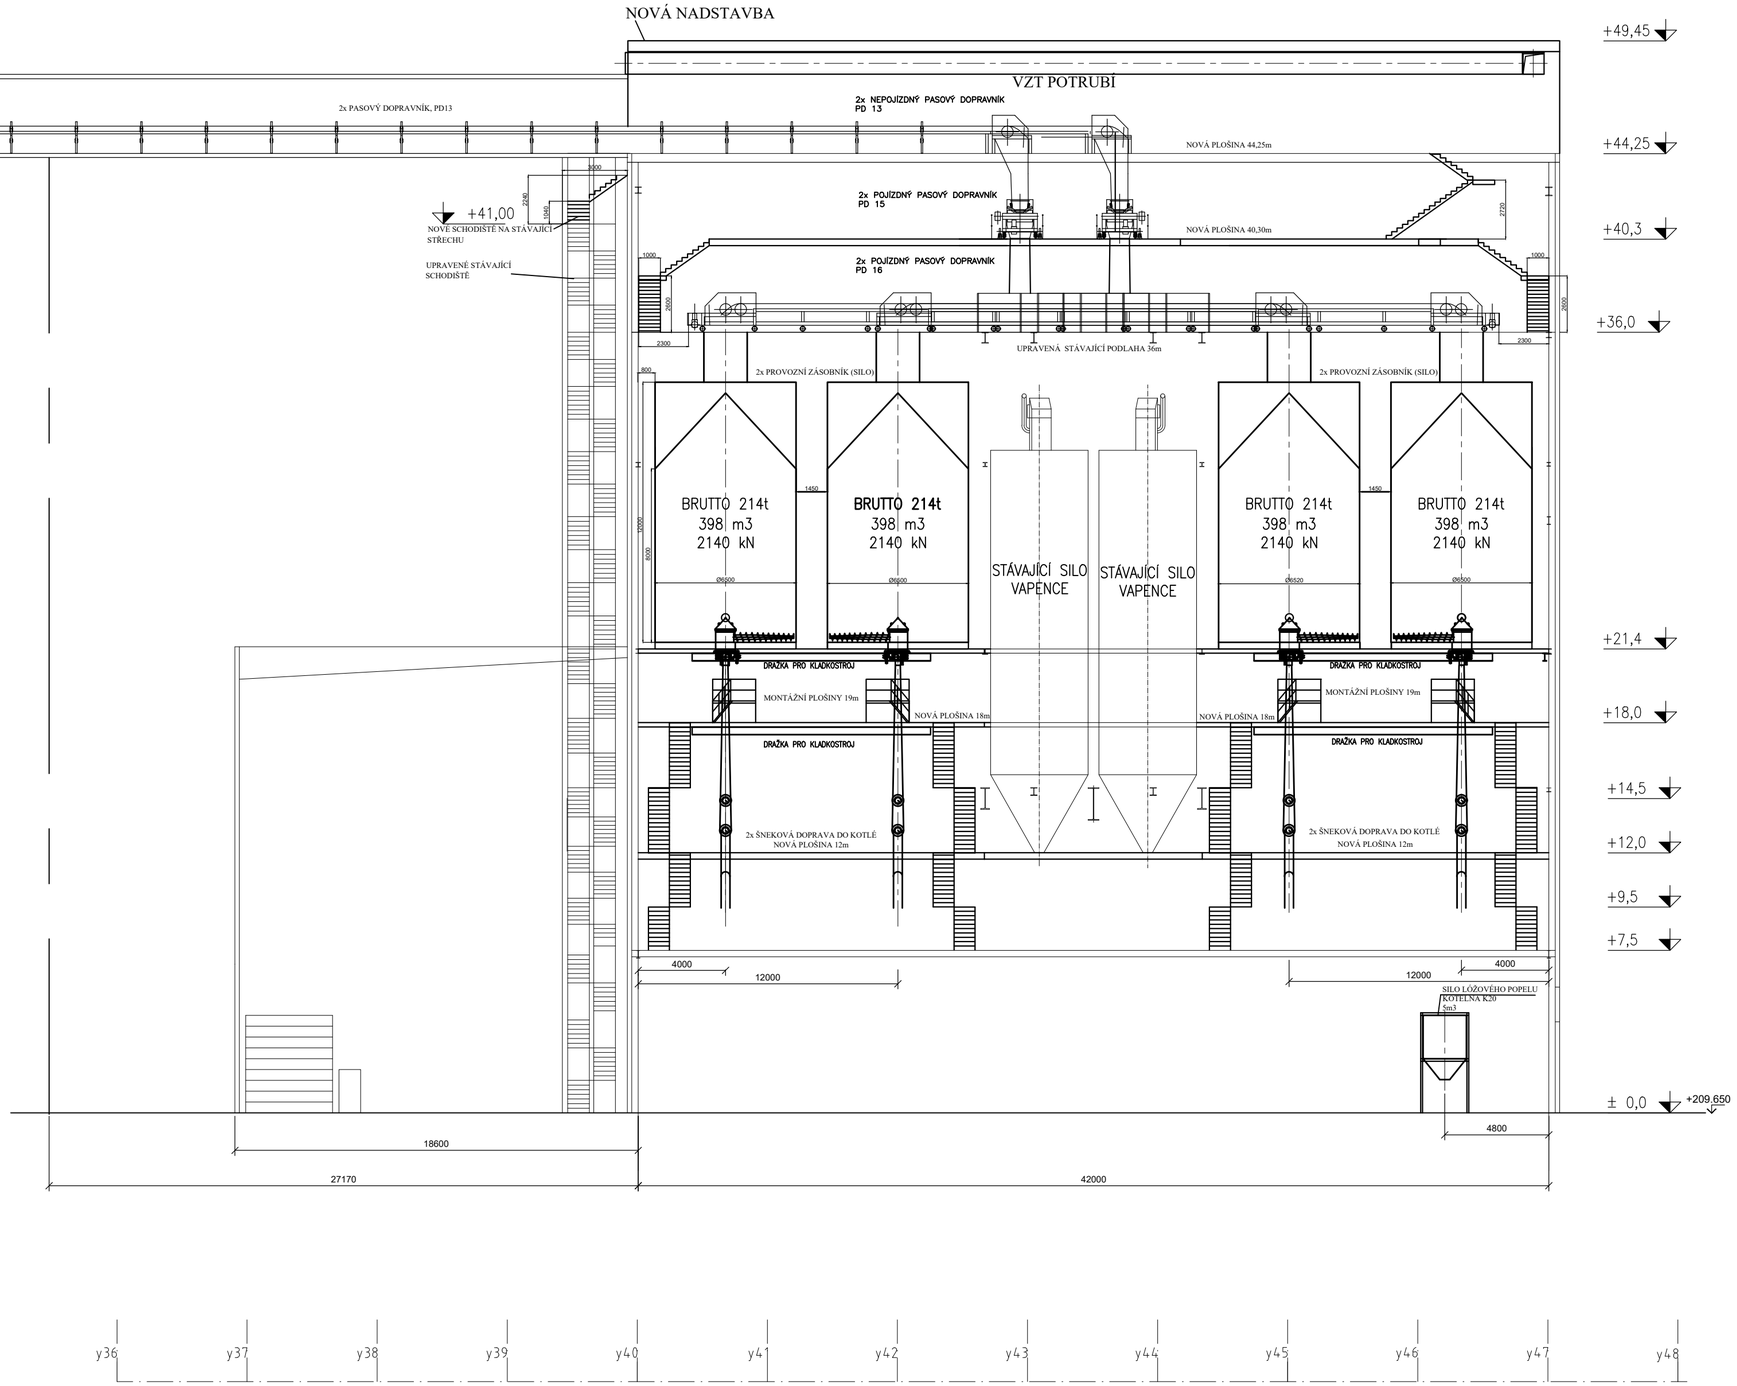

±0,00=209,65

ŠKO-ENERGO,s.r.o.

ZADÁVACÍ DOKUMENTACE PRO VÝBĚR ZHOTOVITELE
Modernizace teplárny Mladá Boleslav

OB 2 KOTELNY
KOTELNY K80 K90
ŘEZ A-A

MĚŘÍTKO: 1/200
DATUM: 08/2023
REVIZE: 0
ČÍSLO VÝKRESU: OB2_A111.39
LIST: