




ŘEZ B-B

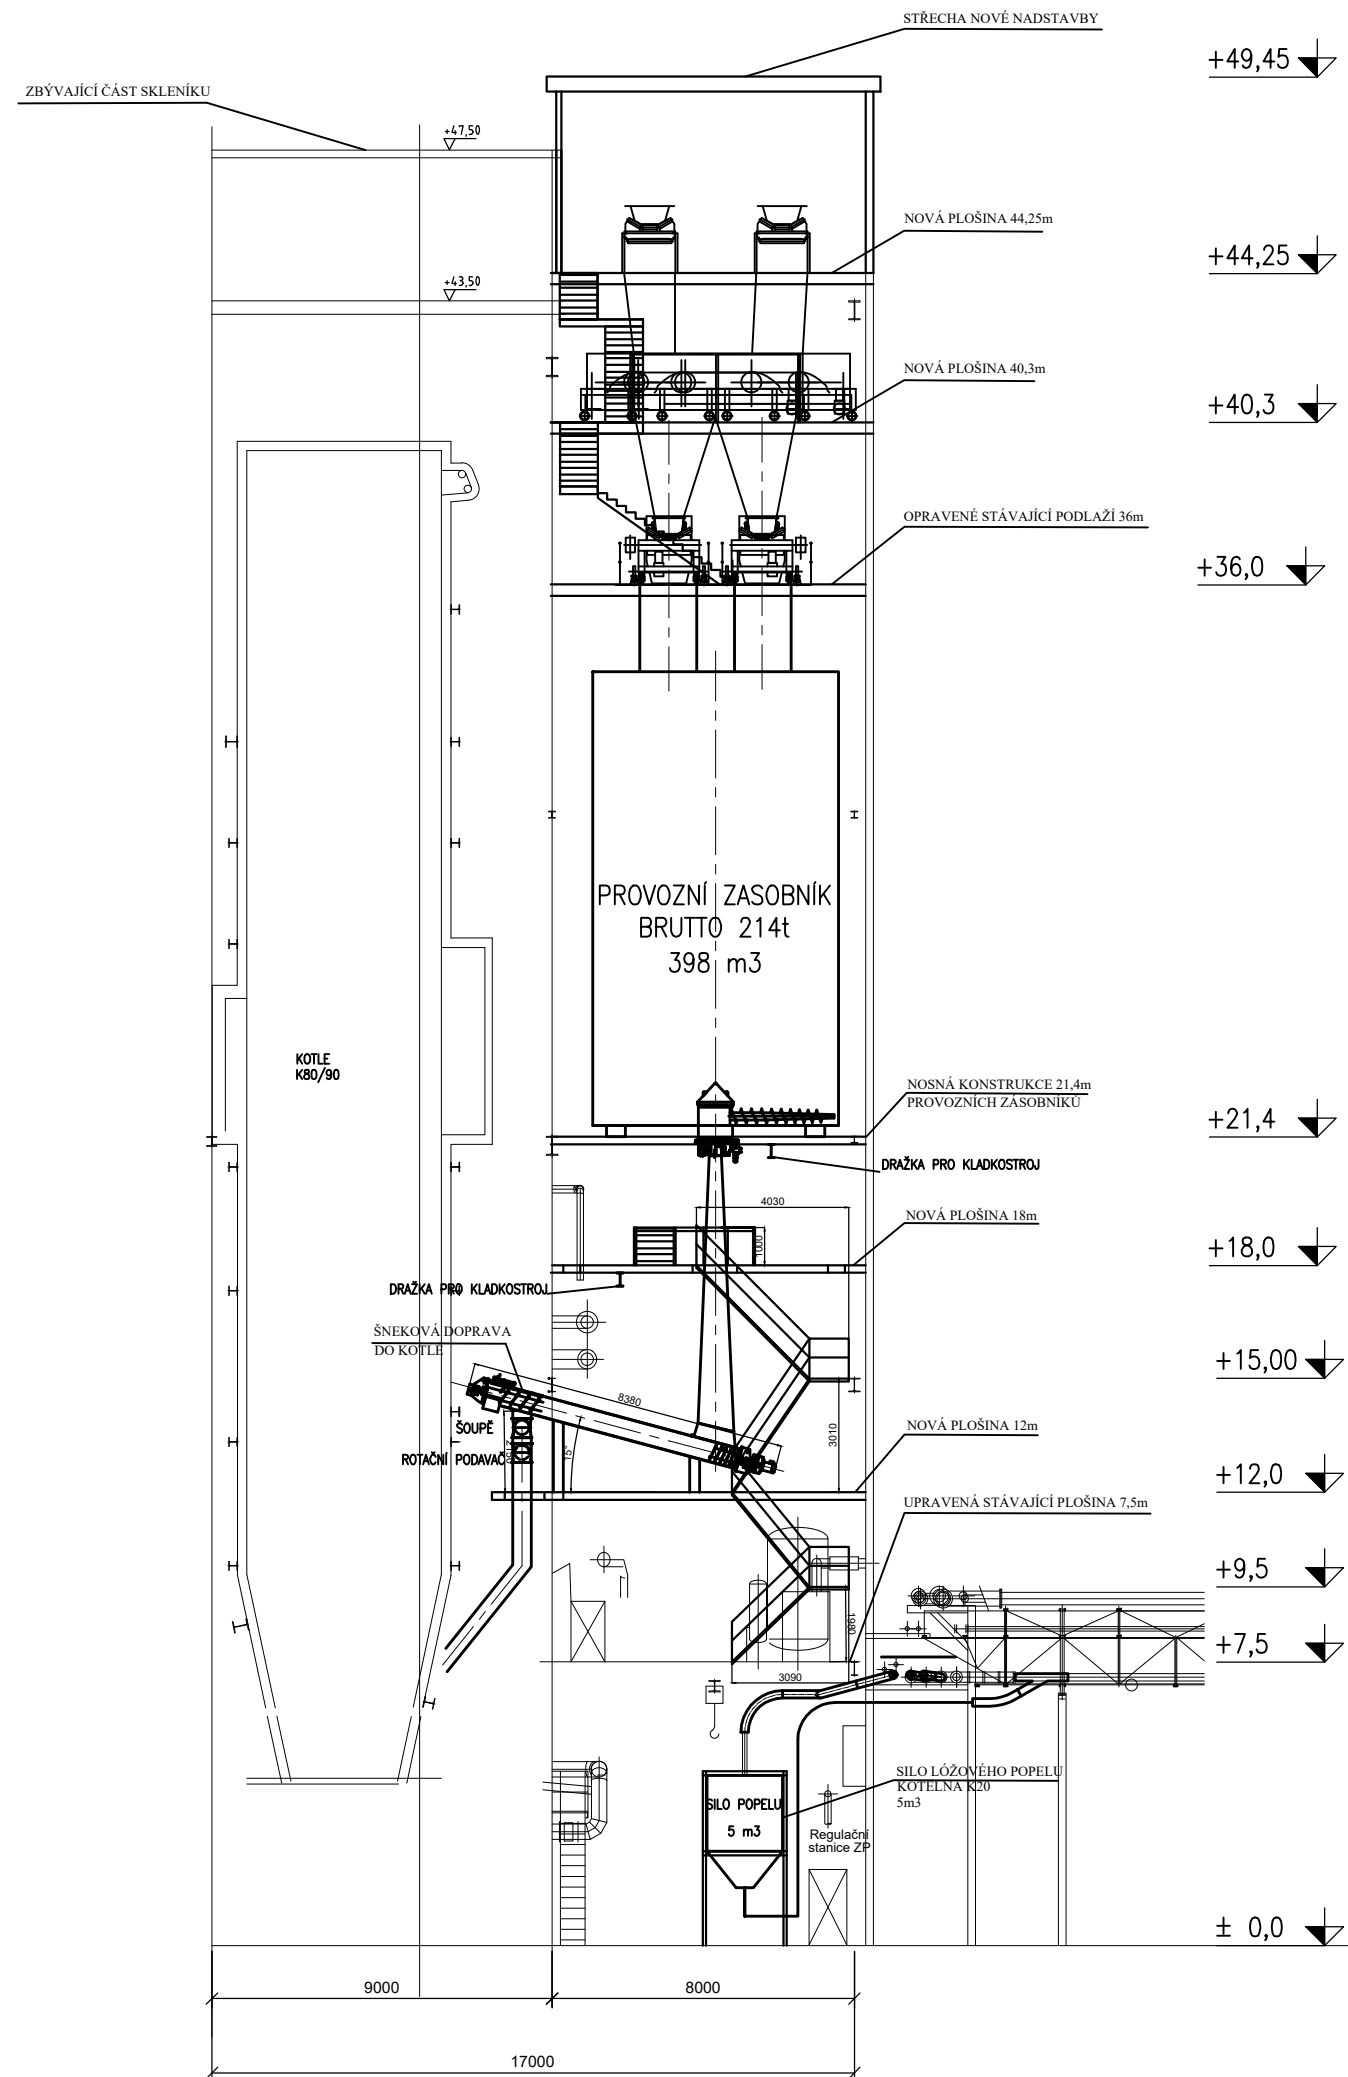

ŘEZ C-C

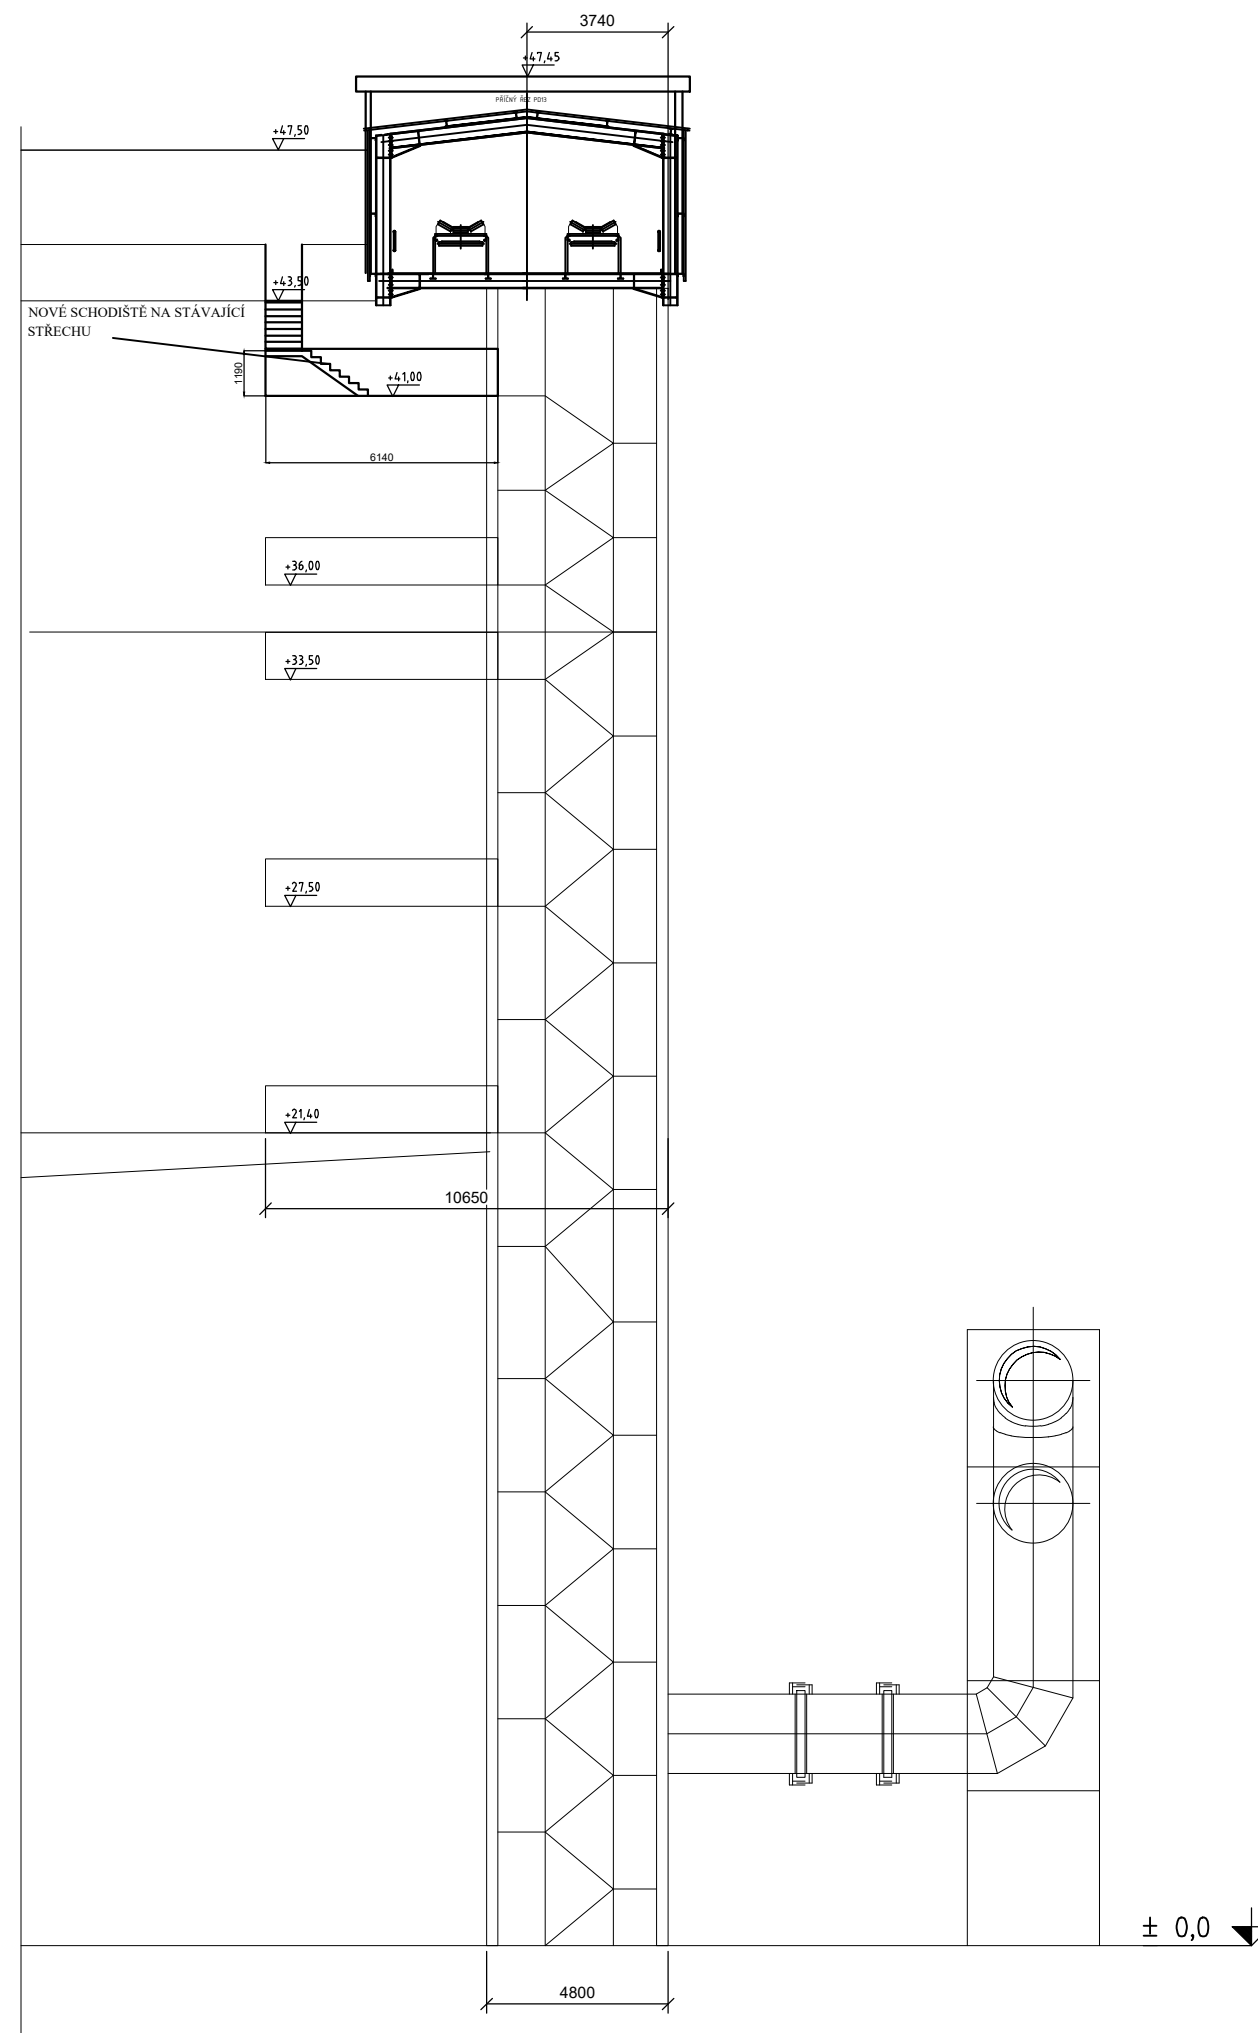

±0,00=209,65

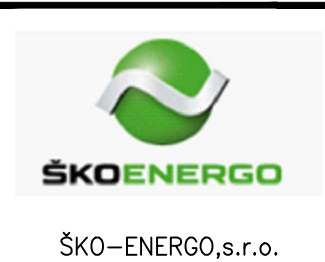

ZADÁVACÍ DOKUMENTACE PRO VÝBĚR ZHOTOVITELE
Modernizace teplárny Mladá Boleslav

OB 2 KOTELNY
KOTELNY K80 K90
ŘEZ B-B C-C

MĚŘÍTKO: 1/200
DATUM: 08/2023
REVIZE: 0

ČÍSLO VÝKRESU: OB2_A111.40

LIST: