


PODLAŽÍ +11,20m

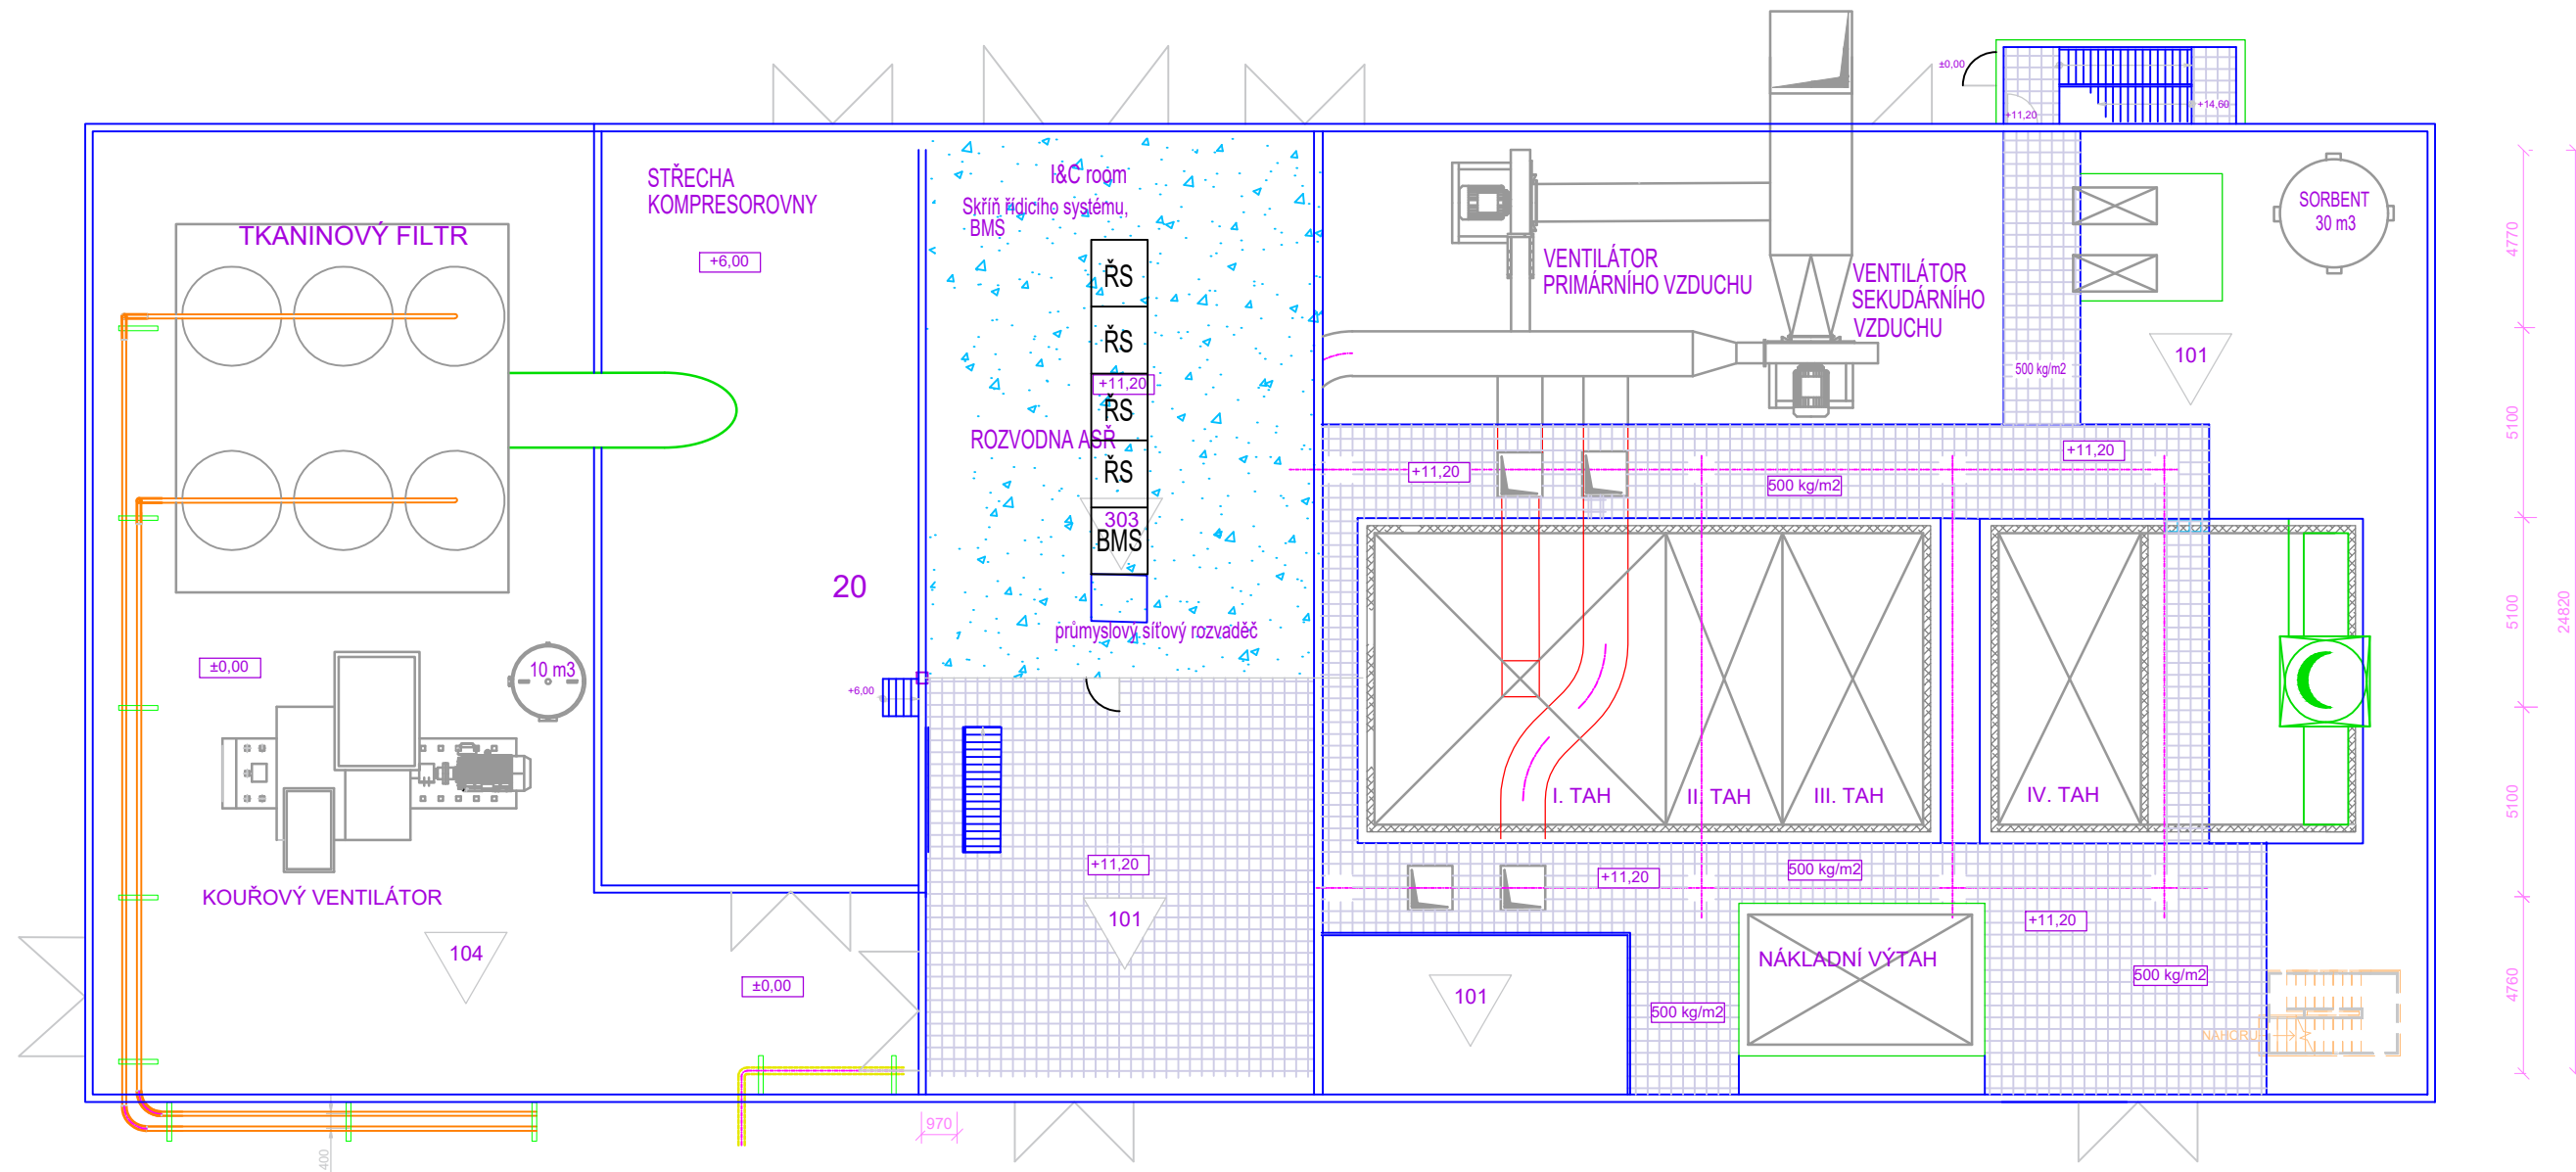

ŠKO-ENERGO,s.r.o.

ZADÁVACÍ DOKUMENTACE PRO VÝBĚR ZHOTOVITELE
Modernizace teplárny Mladá Boleslav

Dispozice ASŘTP

MĚŘITKO:

DATUM: 08/2023

REVIZE: 0

ČÍSLO VÝKRESU:

OB2_A113.04