


ČOV ZNOJMO – SITUAČNÍ VÝKRES ŠIRŠÍCH VZTAHŮ

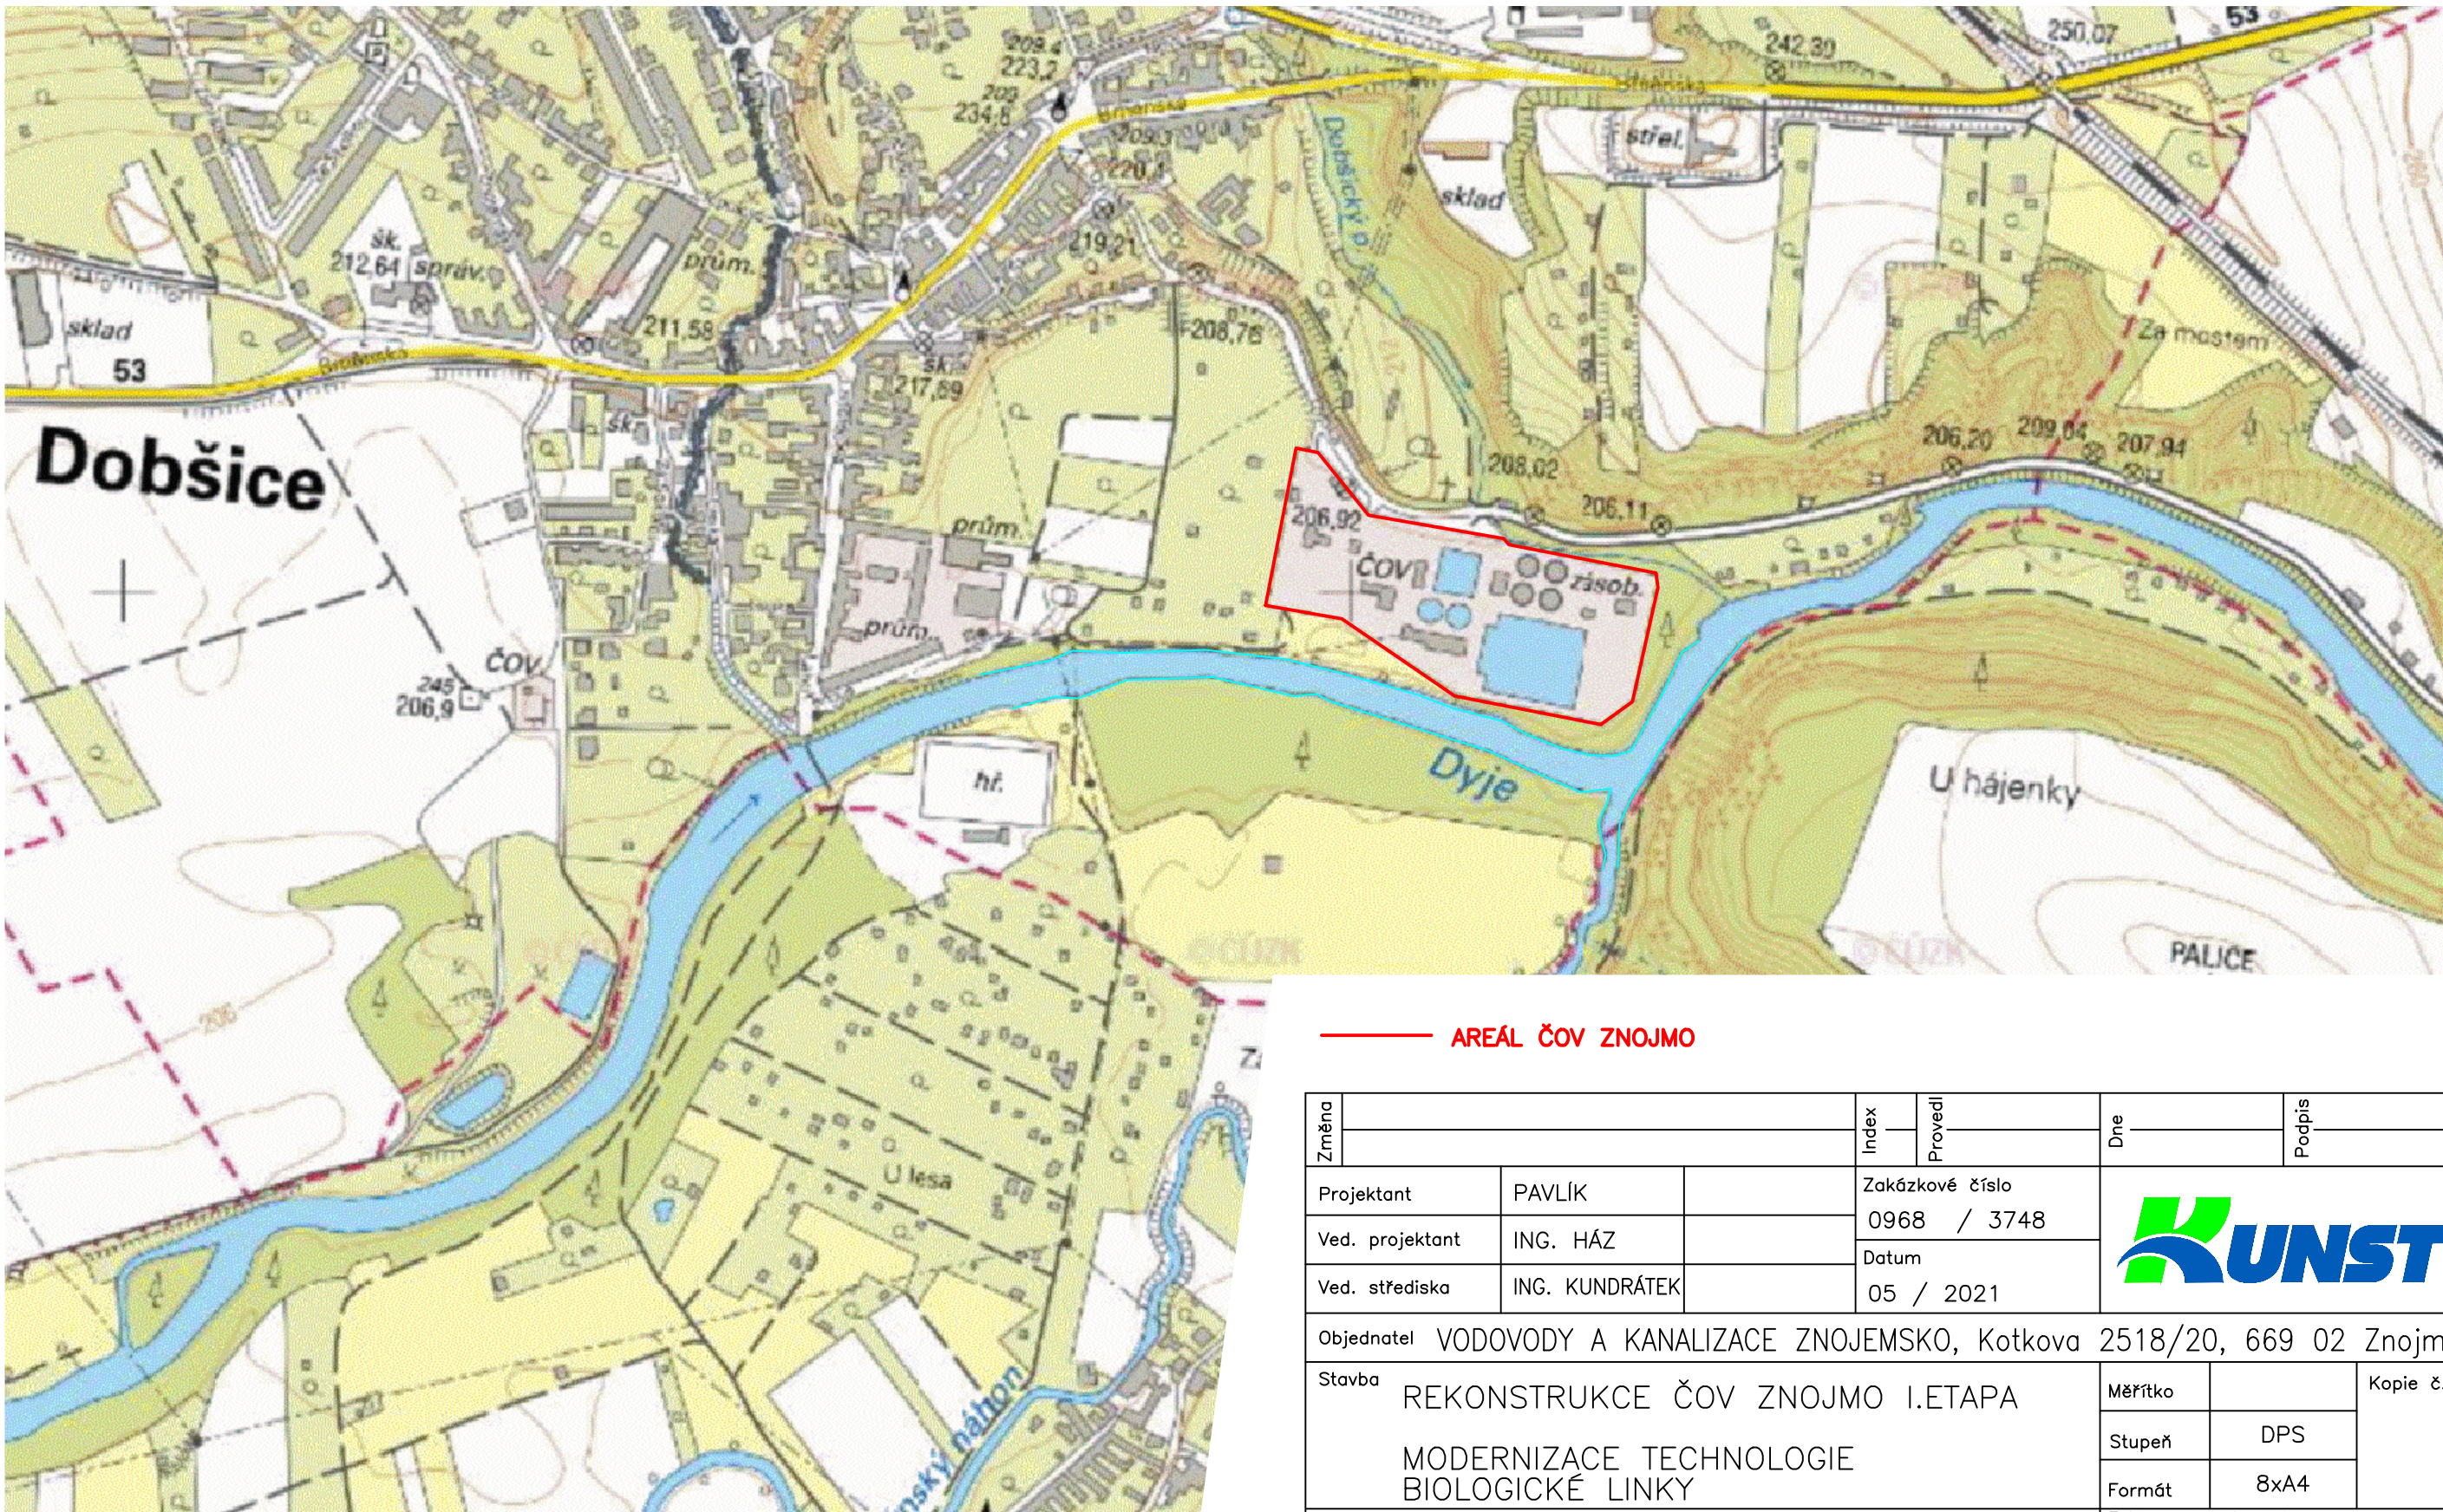

AREÁL ČOV ZNOJMO

Změna			Index	Provedl	Dne	Podpis
Projektant	PAVLÍK		Zakázkové číslo			
Ved. projektant	ING. HÁZ		0968 / 3748			
Ved. střediska	ING. KUNDRÁTEK		Datum			
			05 / 2021			
Objednatel VODOVODY A KANALIZACE ZNOJEMSKO, Kotkova 2518/20, 669 02 Znojmo						
Stavba REKONSTRUKCE ČOV ZNOJMO I.ETAPA MODERNIZACE TECHNOLOGIE BIOLOGICKÉ LINKY			Měřítko		Kopie č.	
			Stupeň			
			Formát			
Obsah SITUAČNÍ VÝKRES ŠIRŠÍCH VZTAHŮ			Evidenční číslo dokumentace 0968/3748 – C.1			