

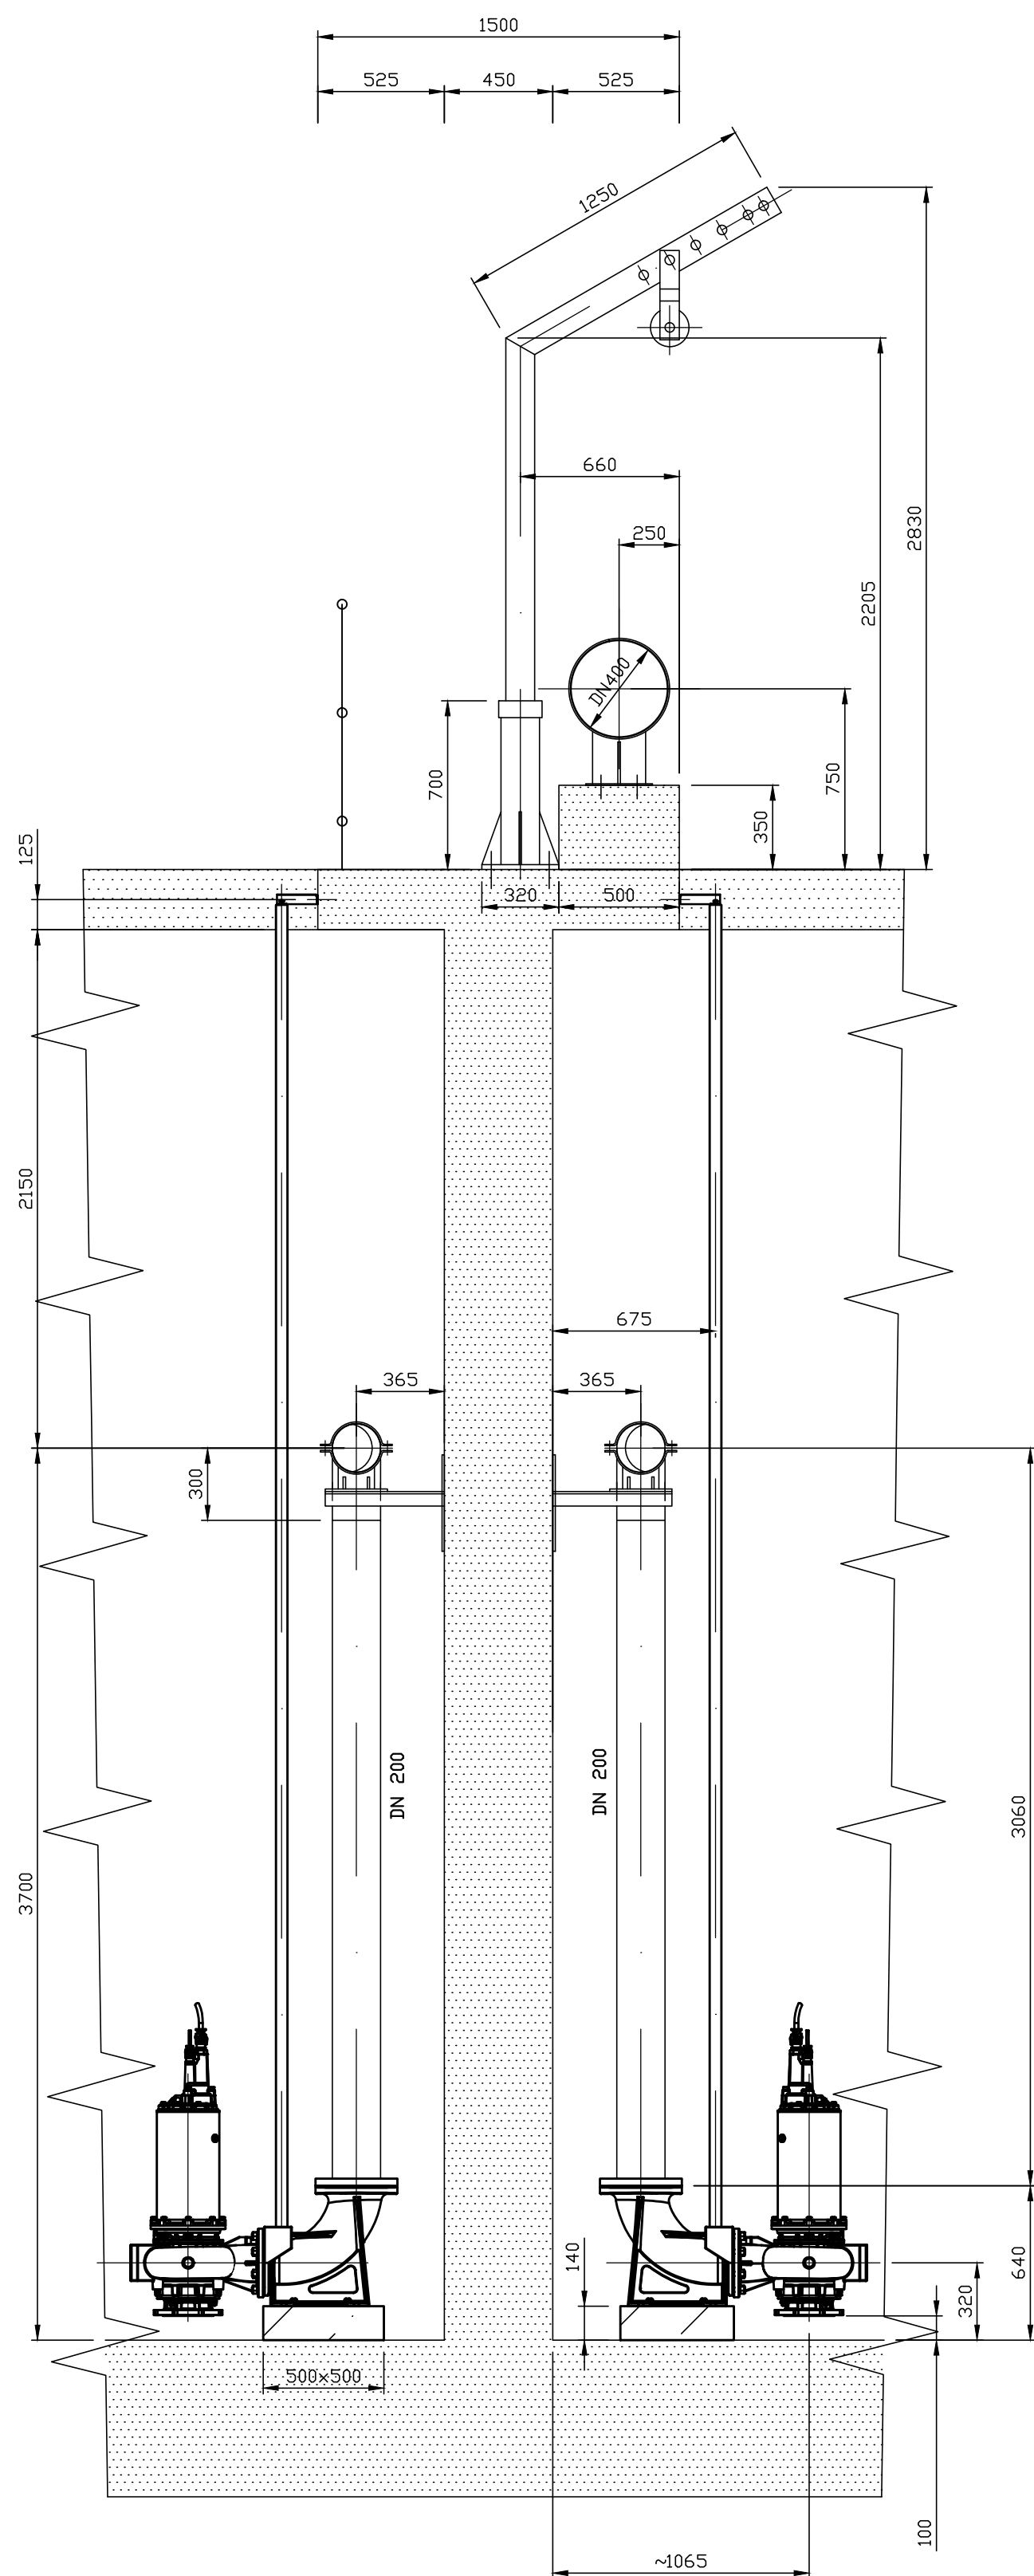


ČERPADLO VRATNÉHO KALU

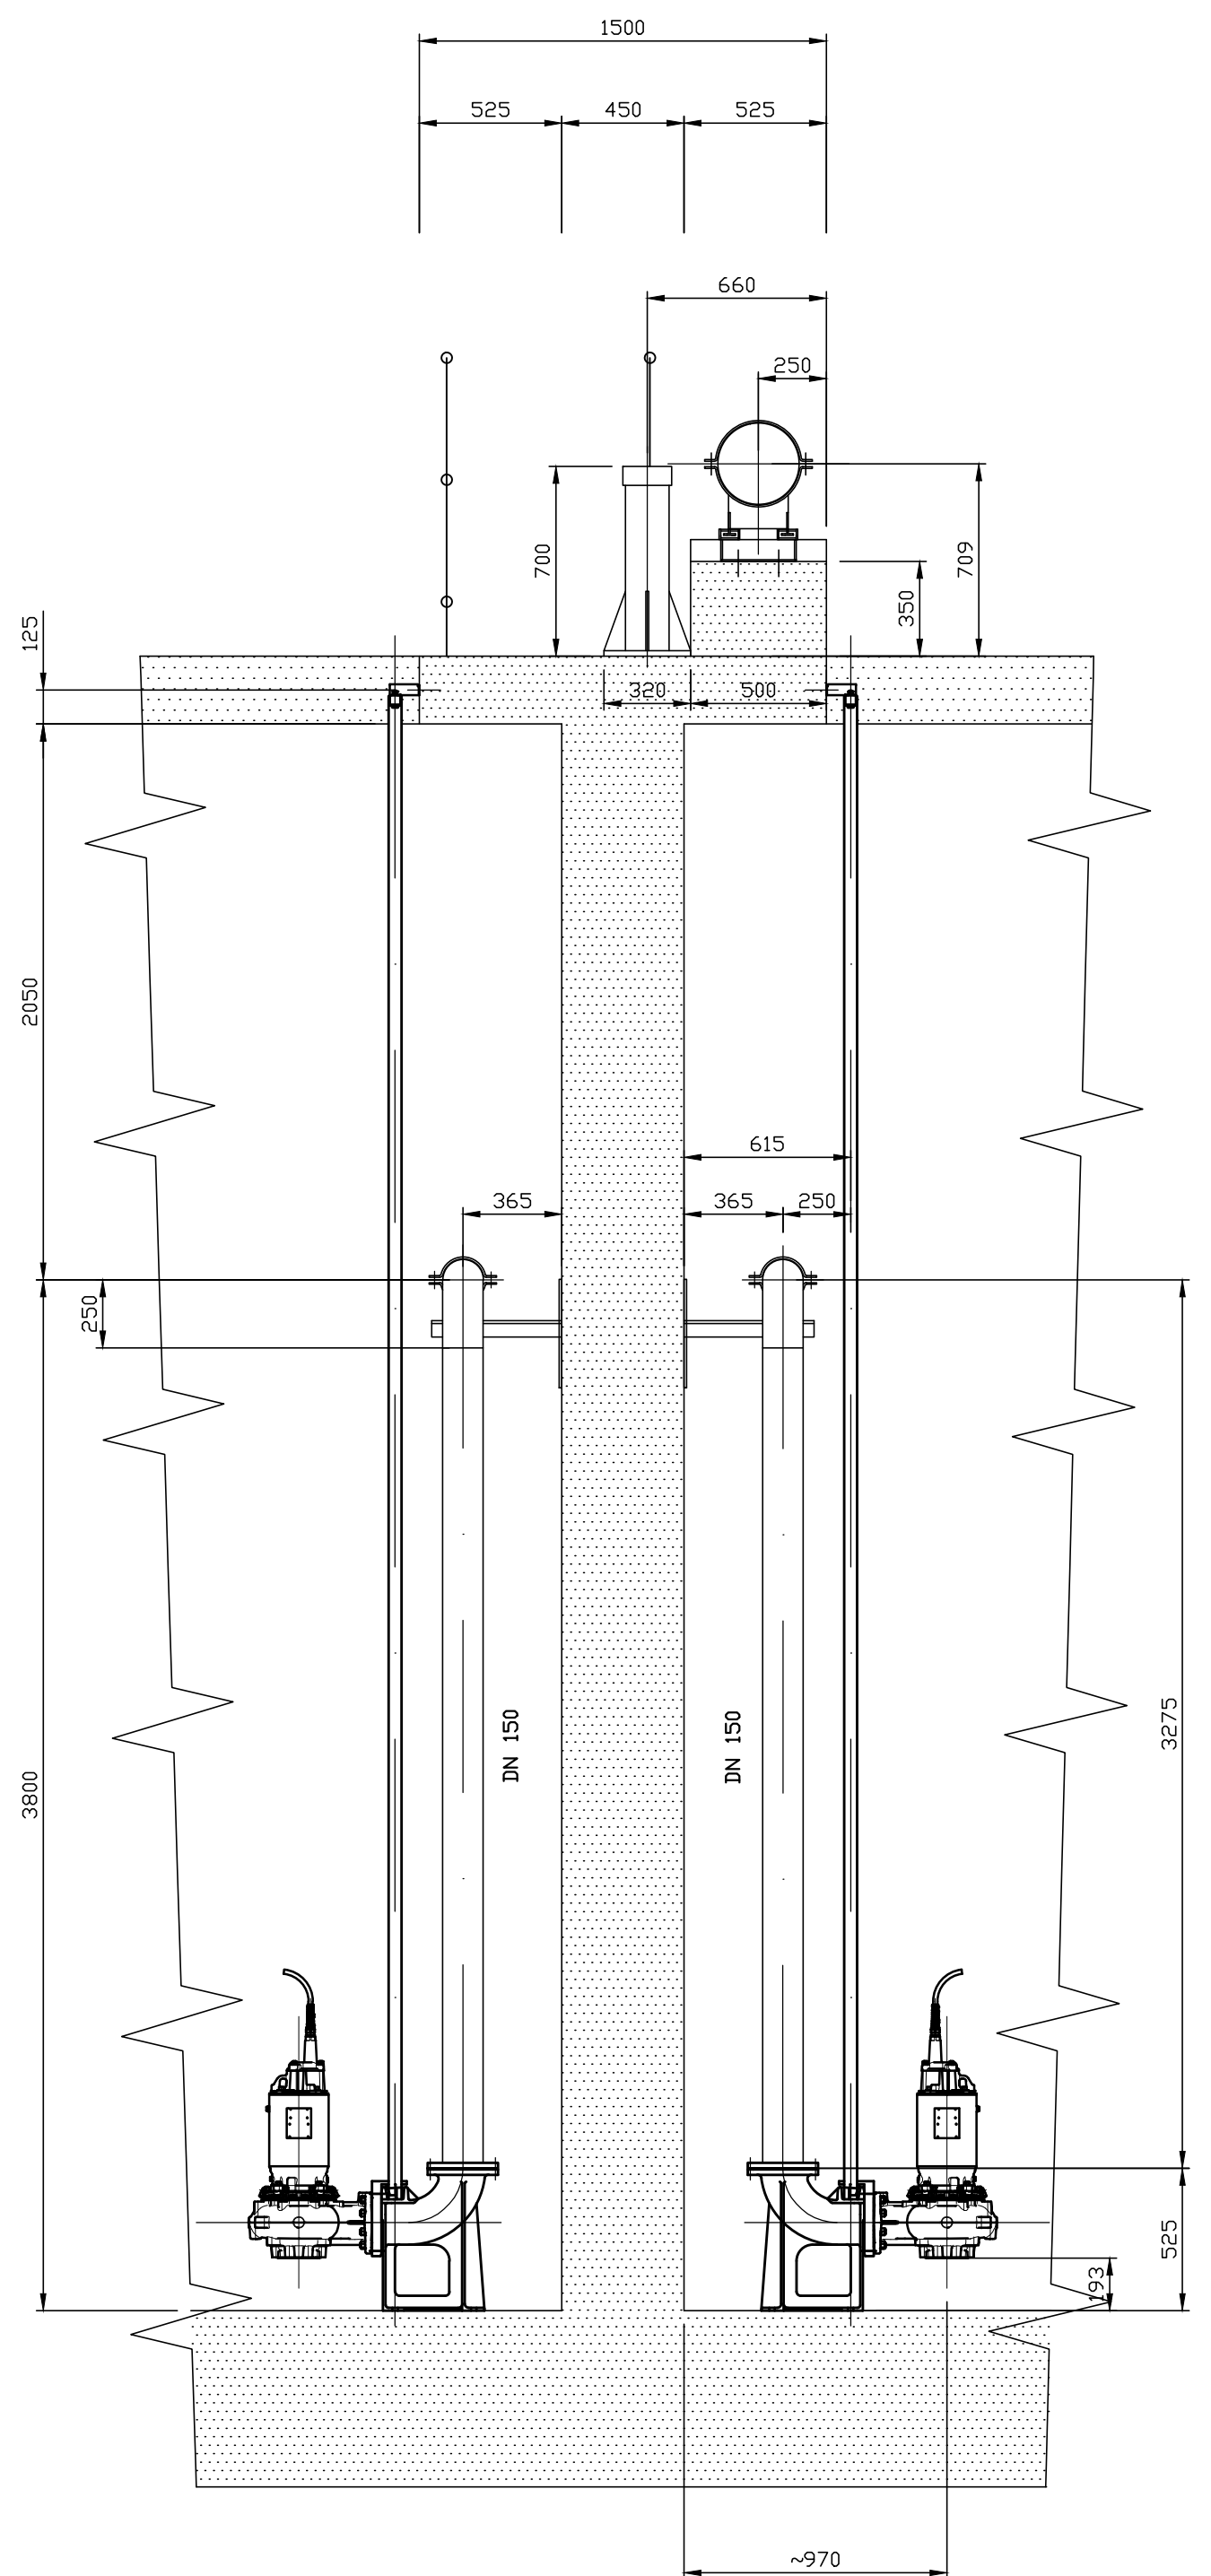

ČERPADLO PŘEBYTEČNÉHO KALU

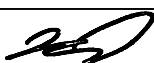

Změna		Index	Provedl	Dne	Podpis
Projektant	PAVLÍK		Zakázkové číslo		
Ved. projektant	ING. HÁZ		0968 / 3748		
Kontrola	ING. BORÁŇ V.		Datum 01 / 2021		
Objednatel VODOVODY A KANALIZACE ZNOJEMSKO, Kotkova 2518/20, 669 02 Znojmo					
Stavba REKONSTRUKCE ČOV ZNOJMO I.ETAPA PS 01.1 – AKTIVACE – C-TECH			Měřítka	1:25	Kopie č.
			Stupeň	DPS	
			Formát	4xA4	
Obsah ŘEZY B-B, C-C			Evidenční číslo dokumentace 0968/3748 – D.2.1 – 06		