




POHLED P 1:25

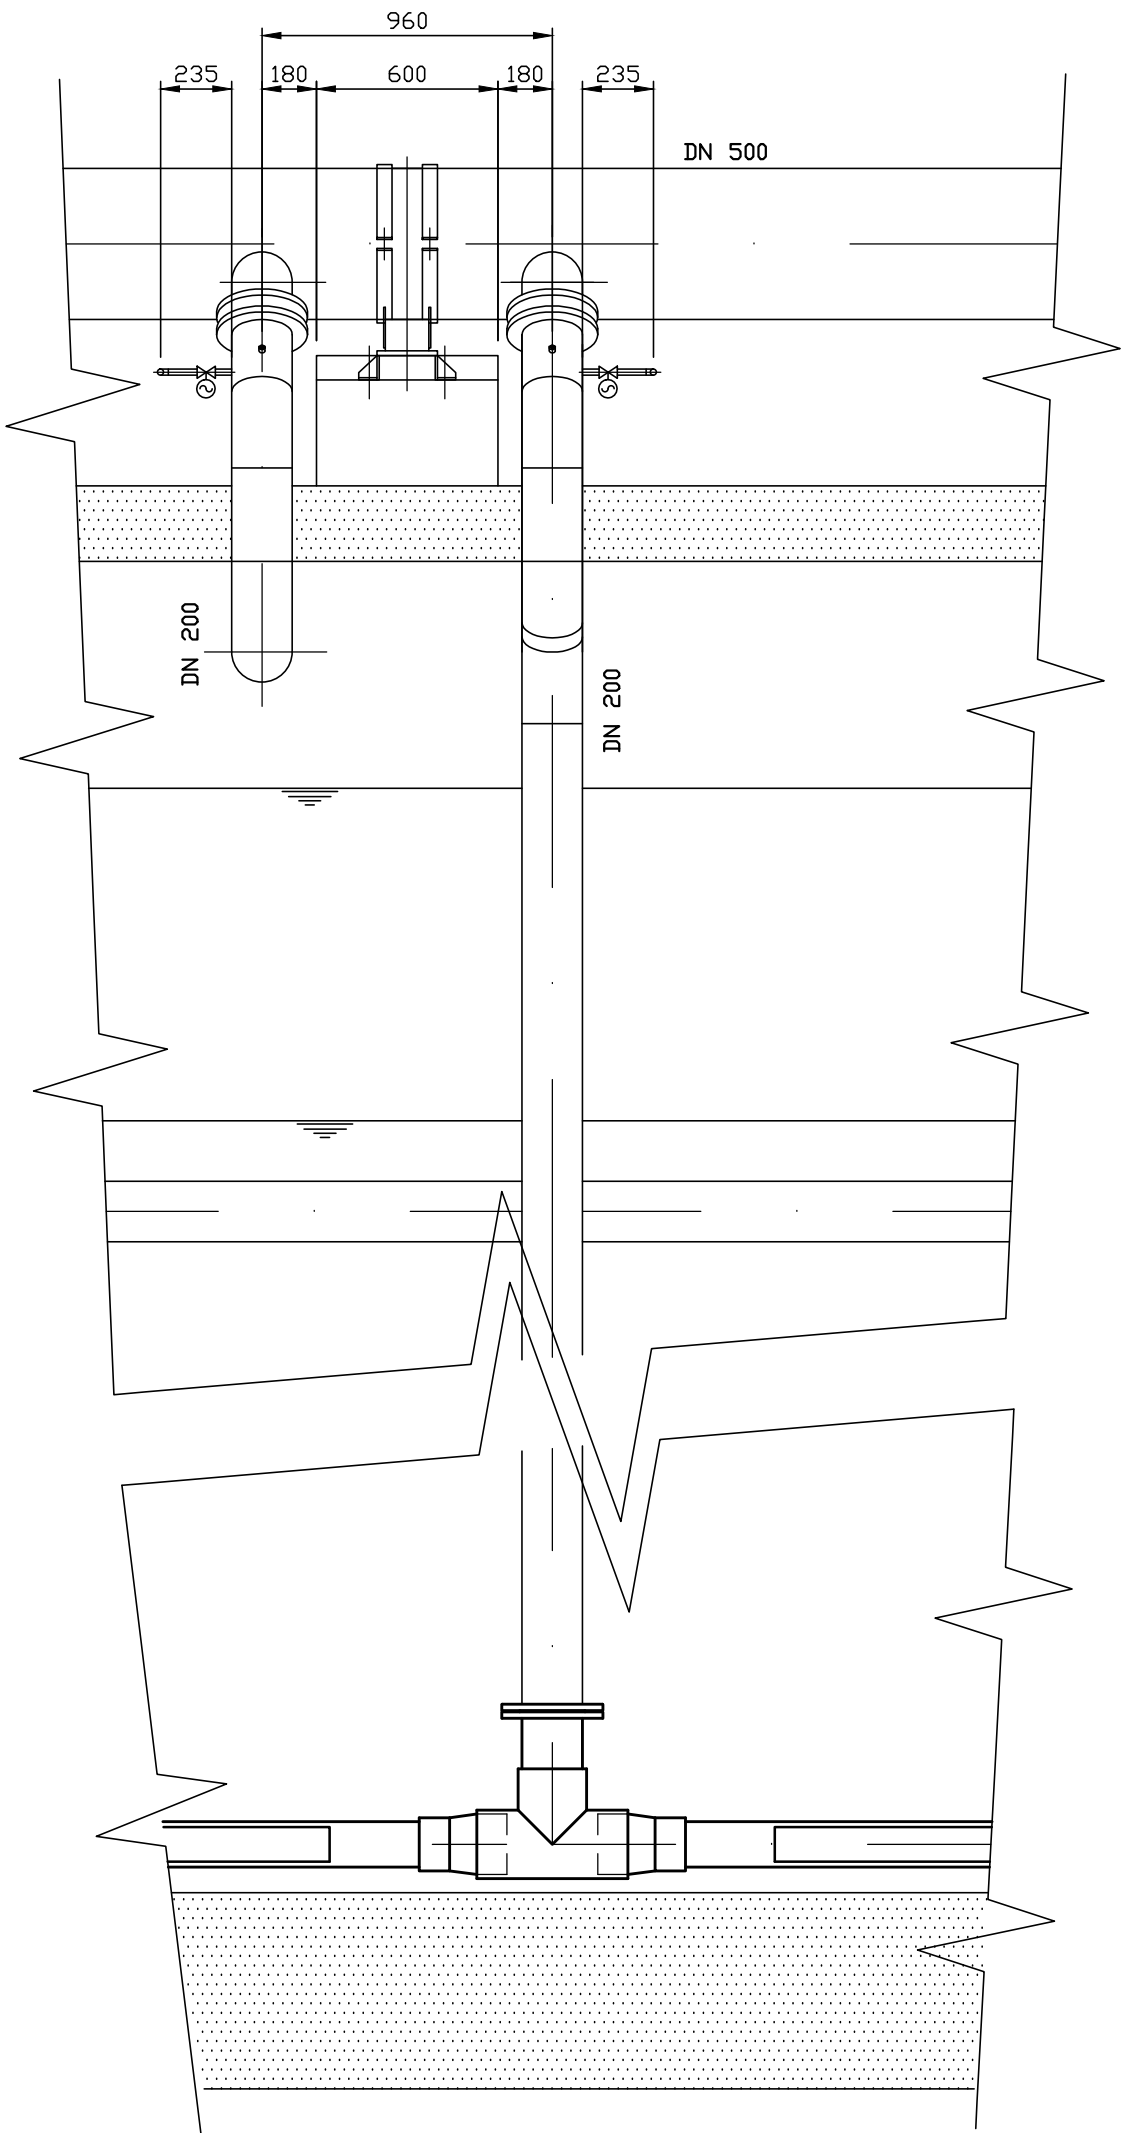

ŘEZ D-D 1:25

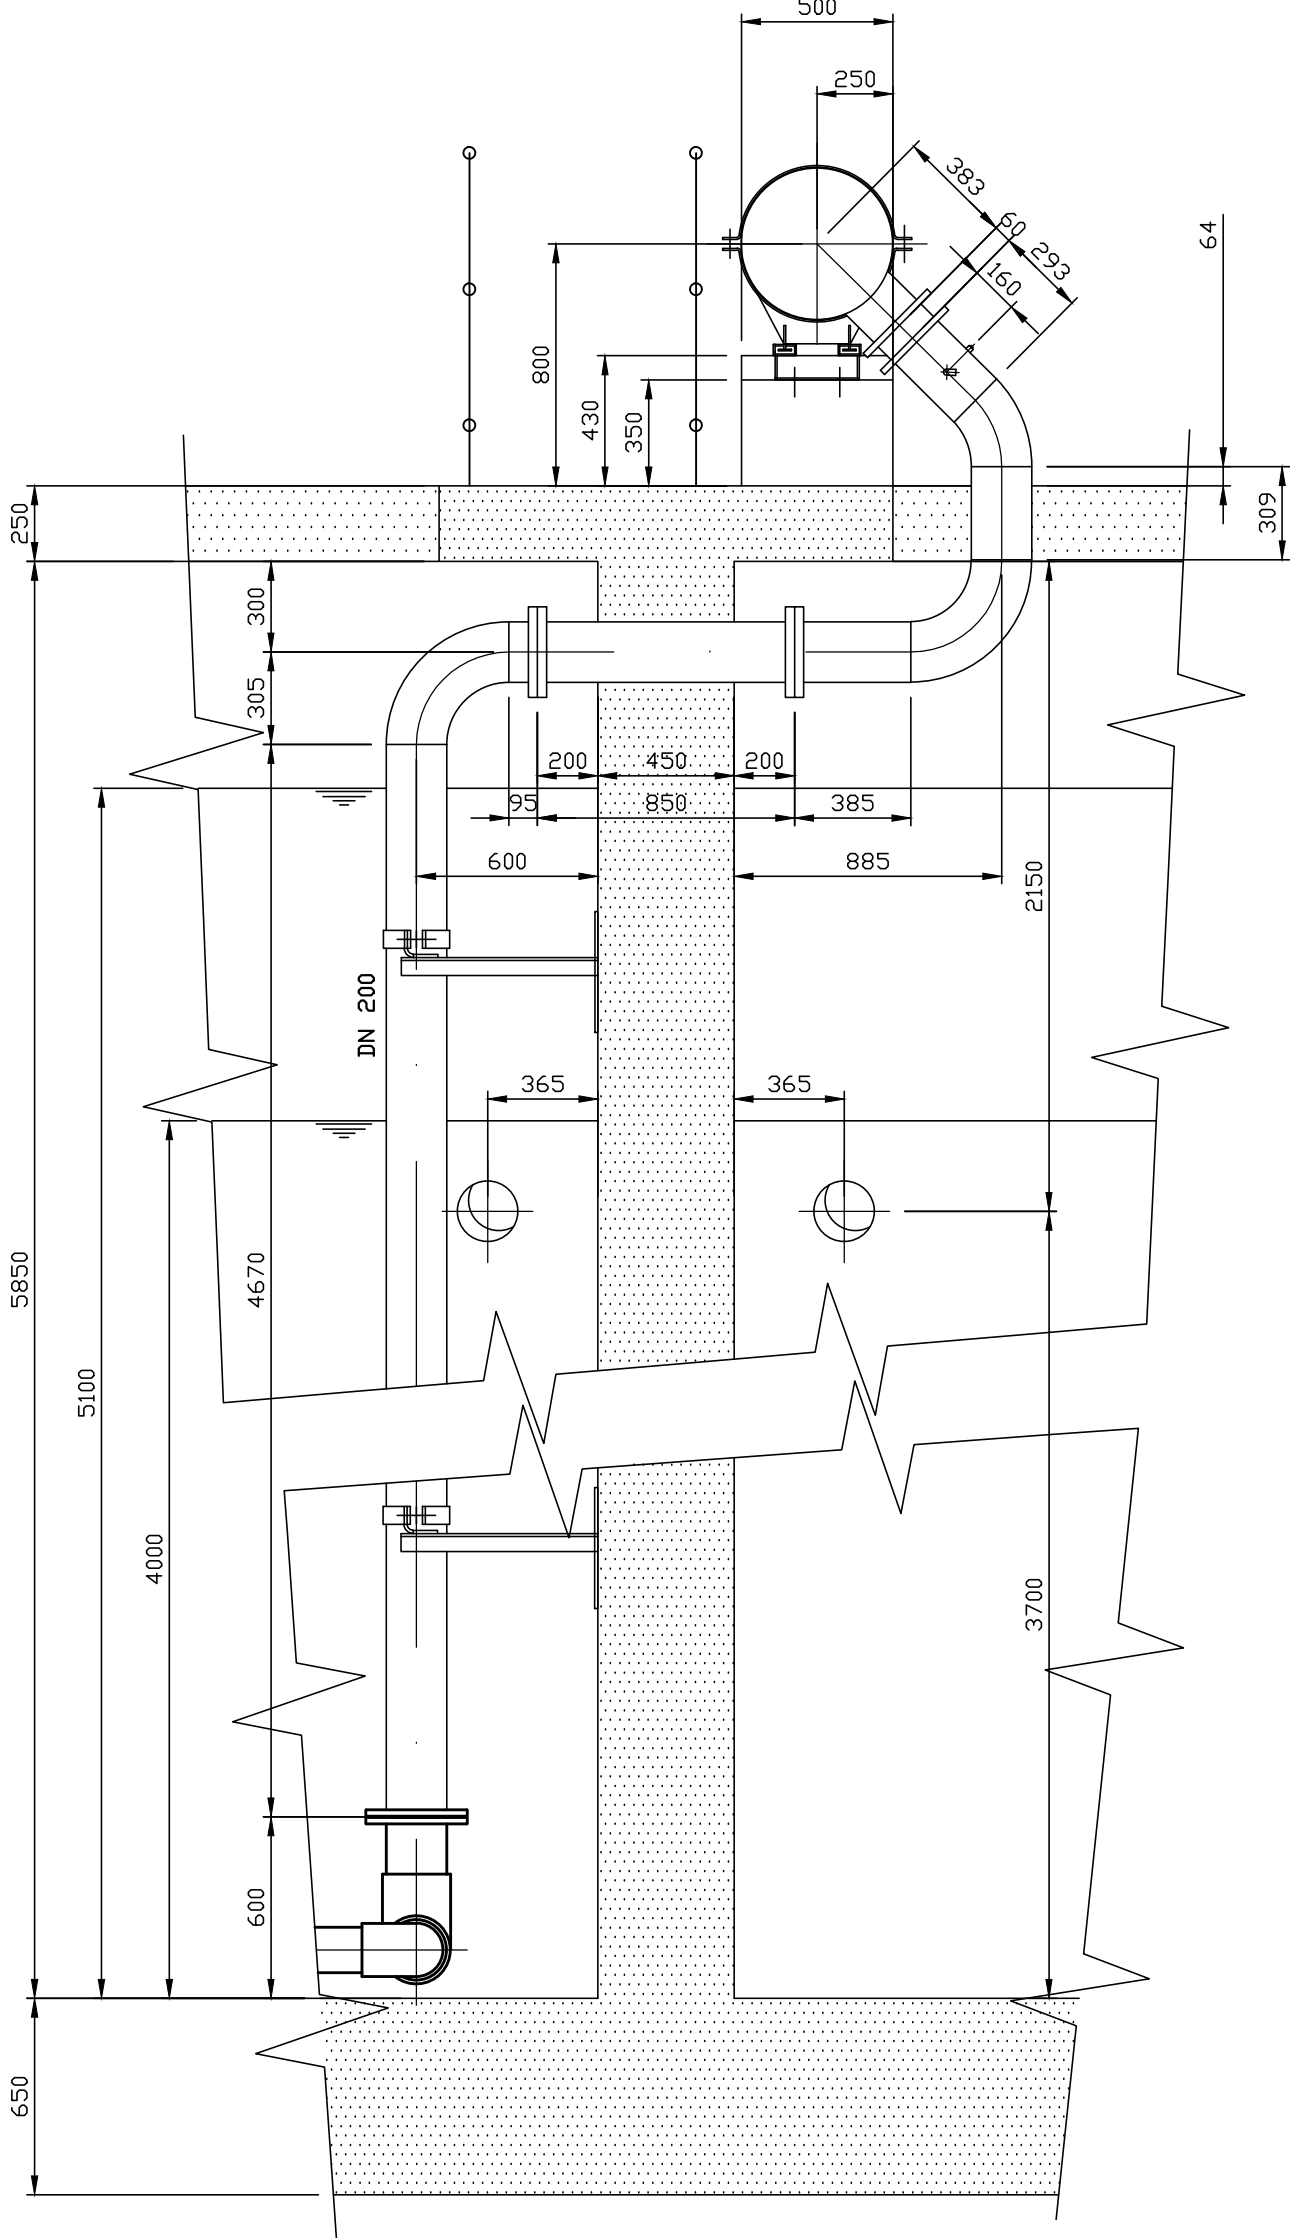


ŘEZ E-E 1:25

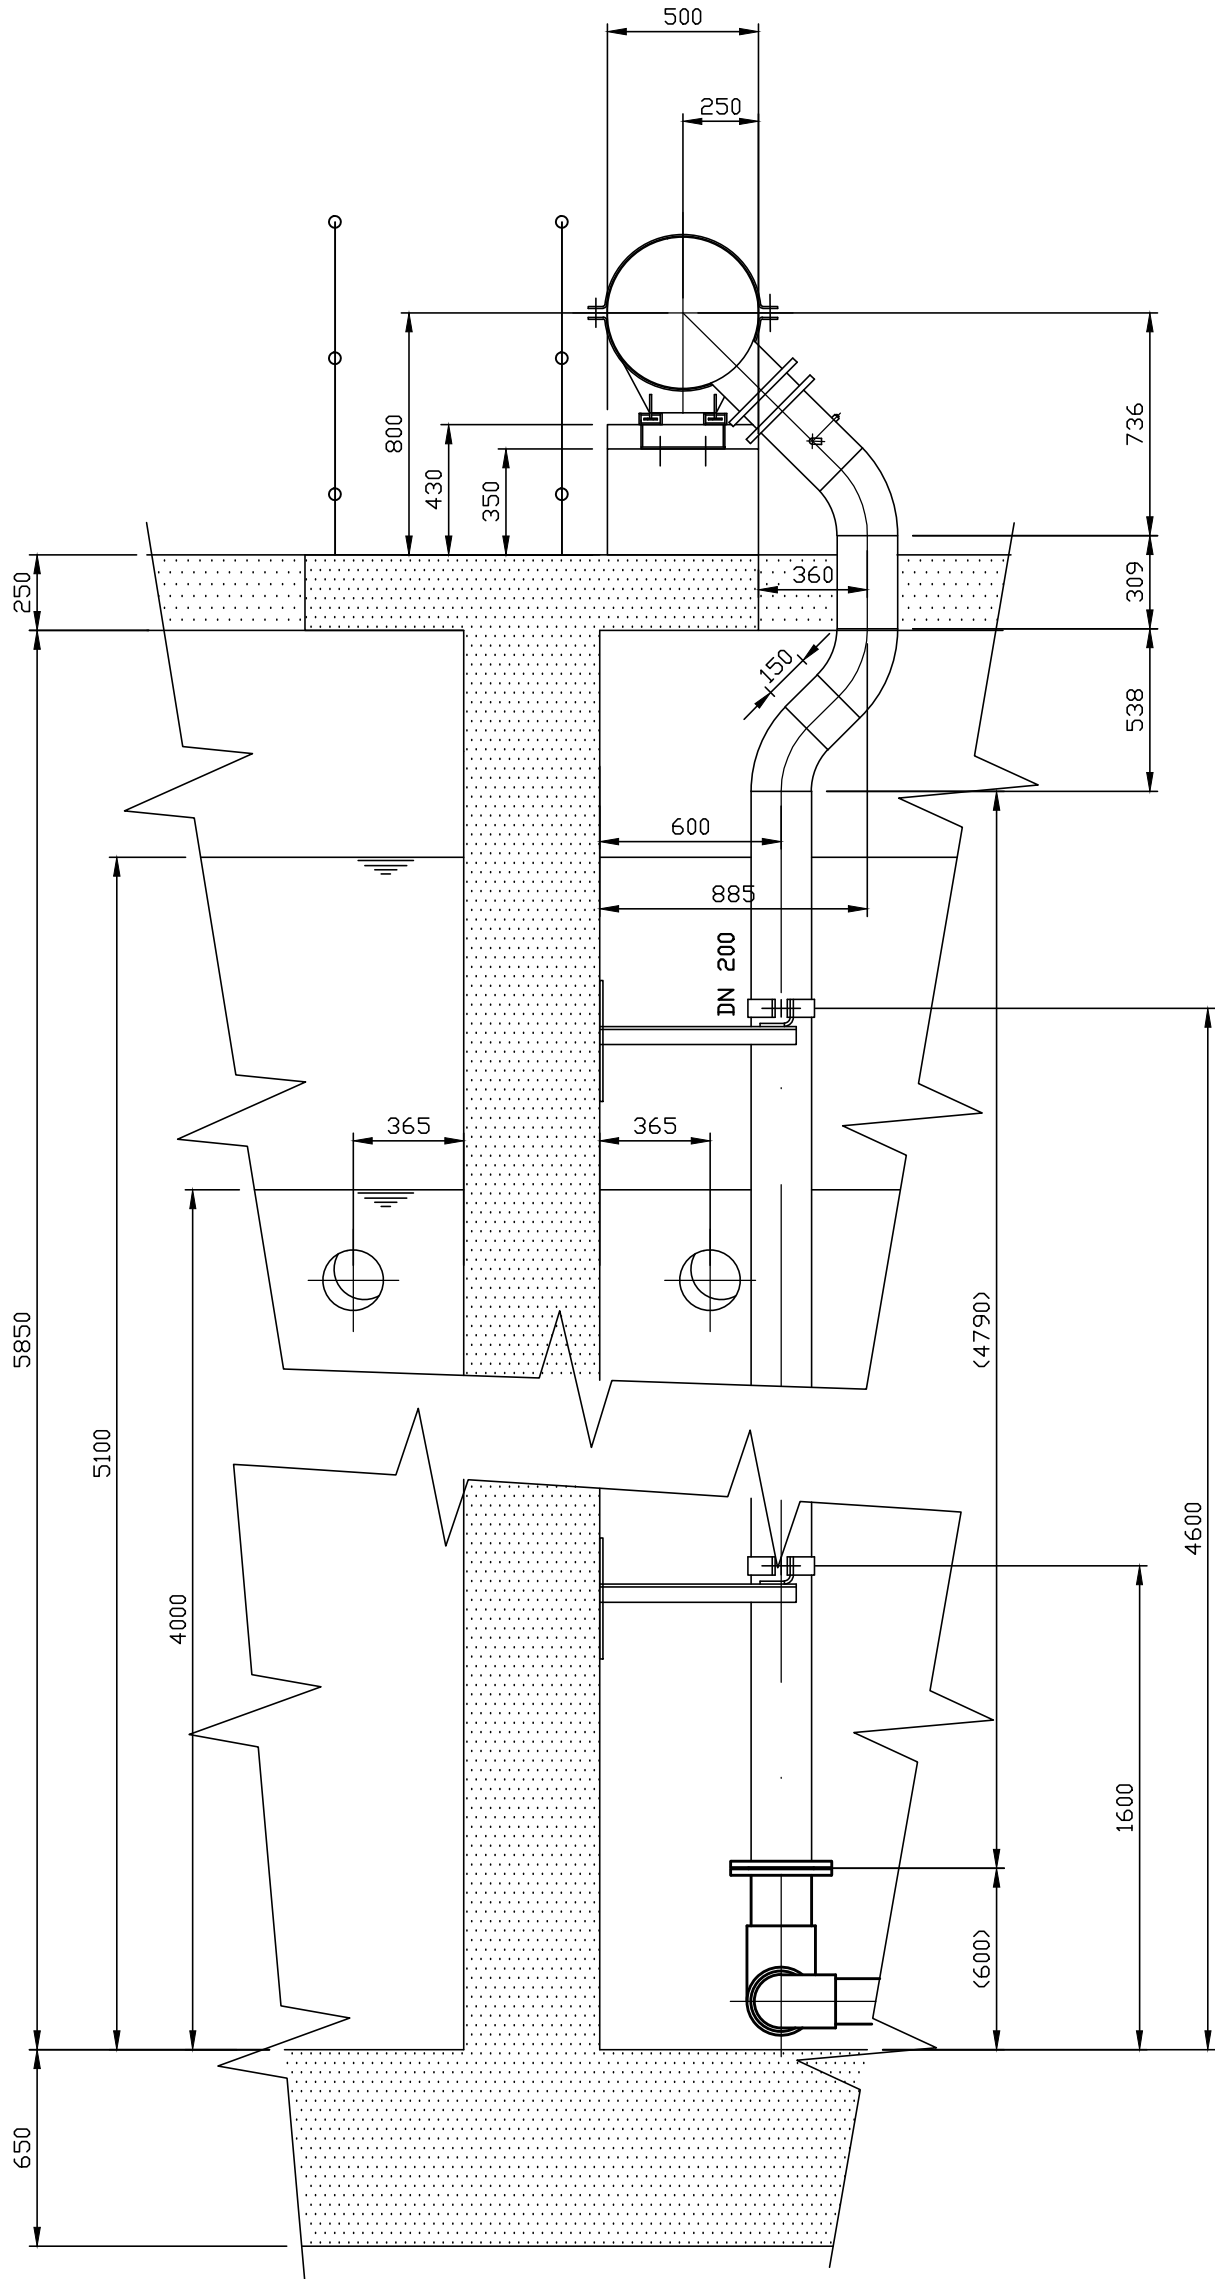


POHLED P


ŘEZ J-J 1:25

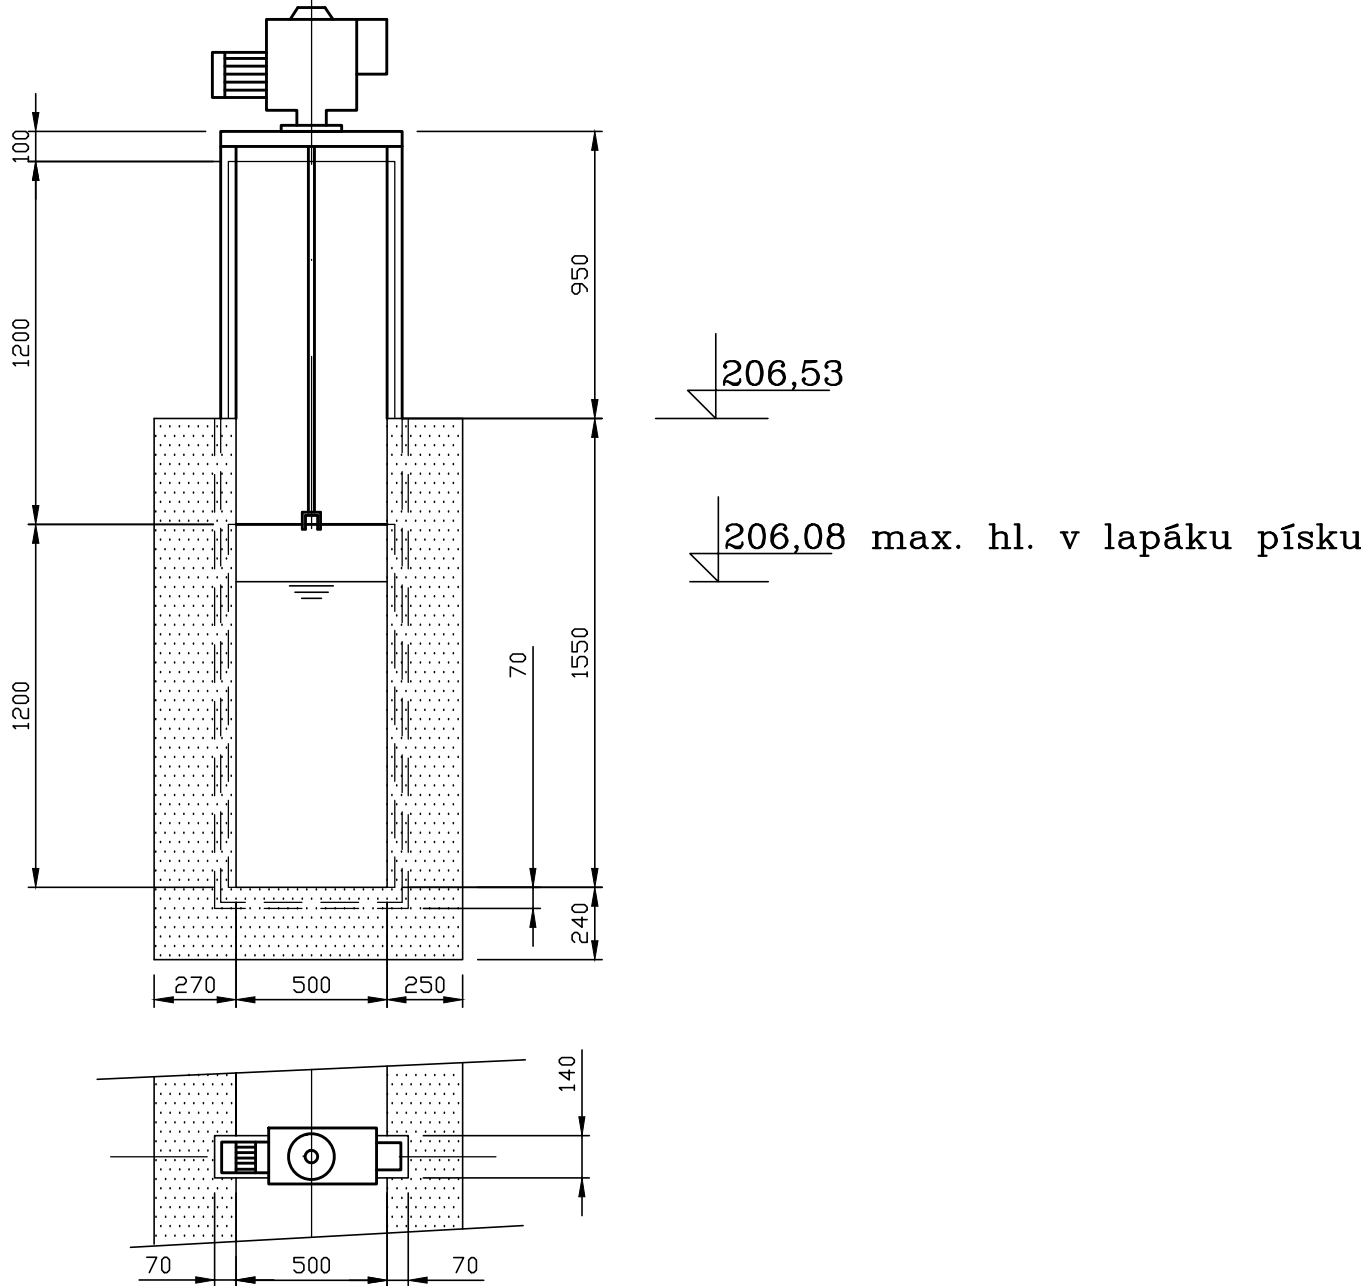


ŘEZ F-F 1:25

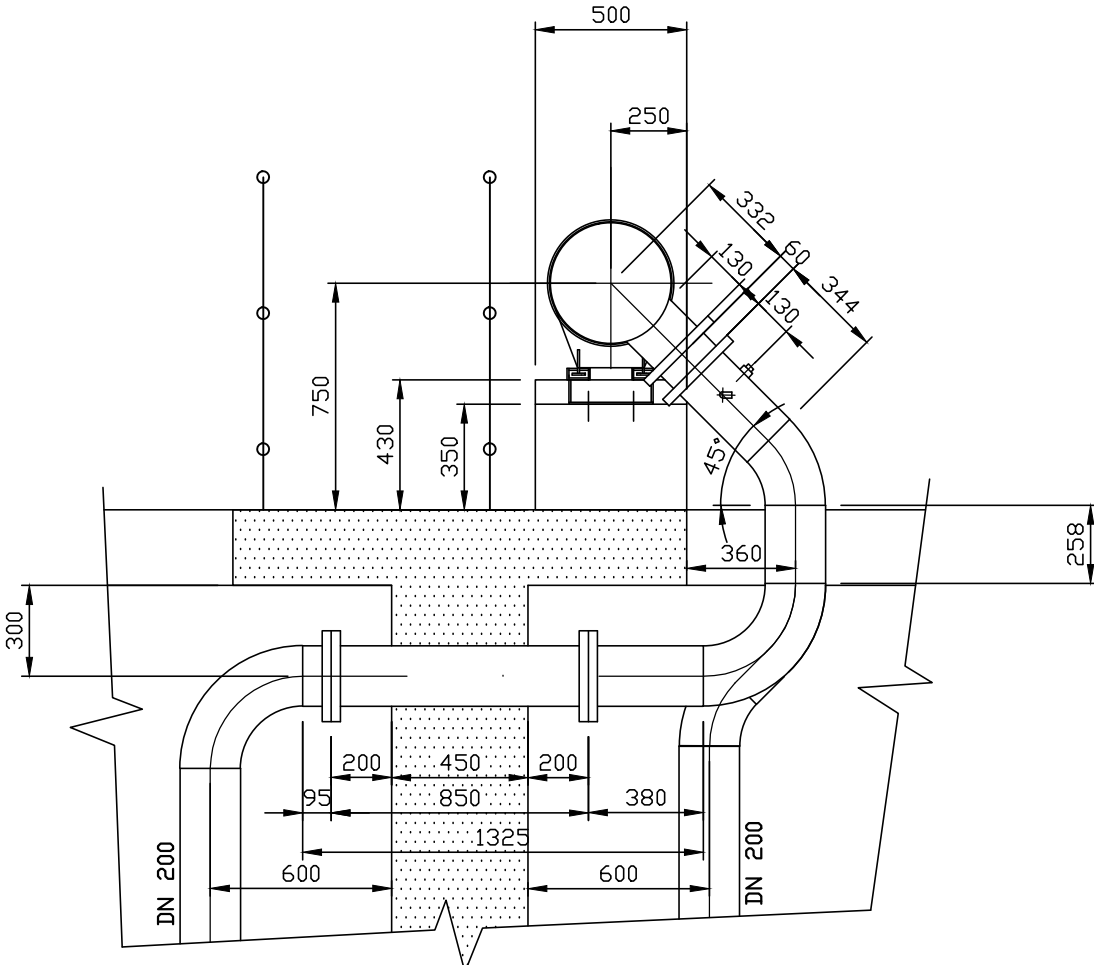

ŘEZ G-G 1:25

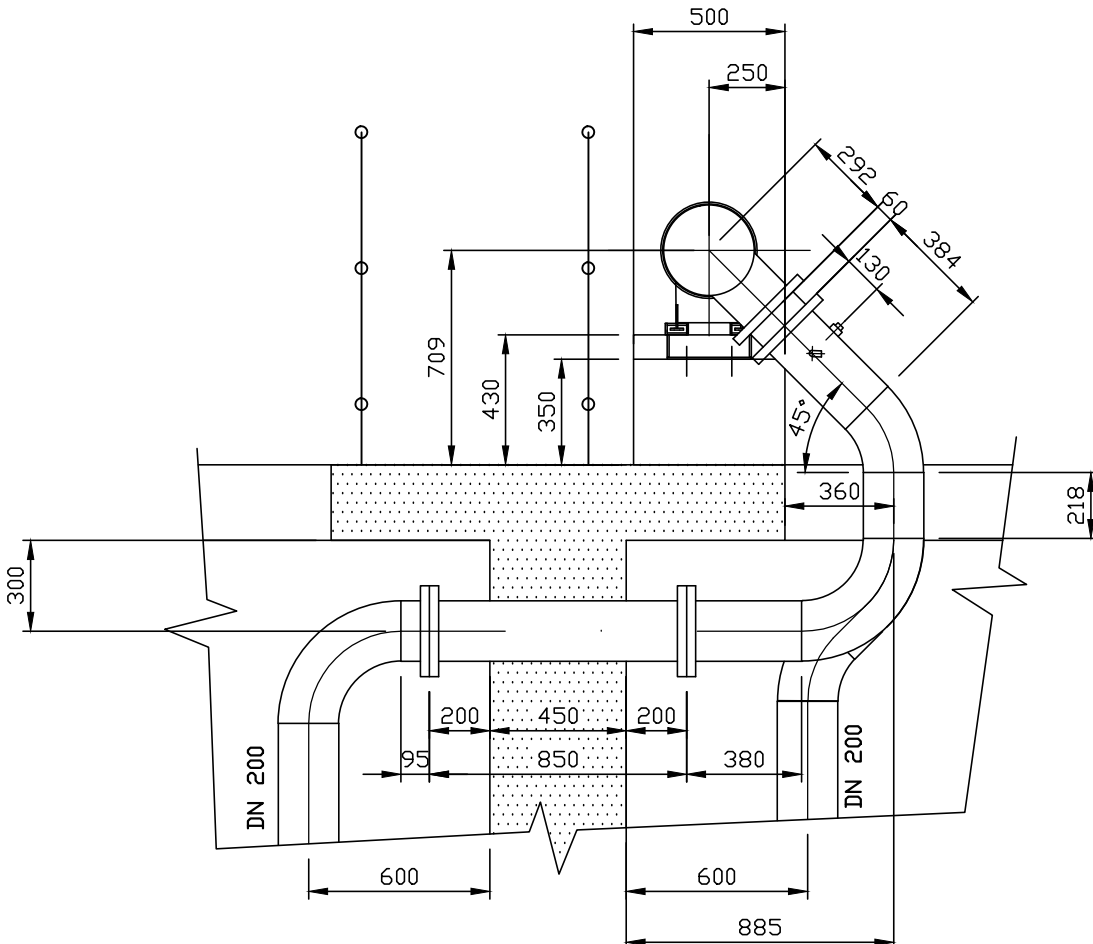

ŘEZ H-H 1:25

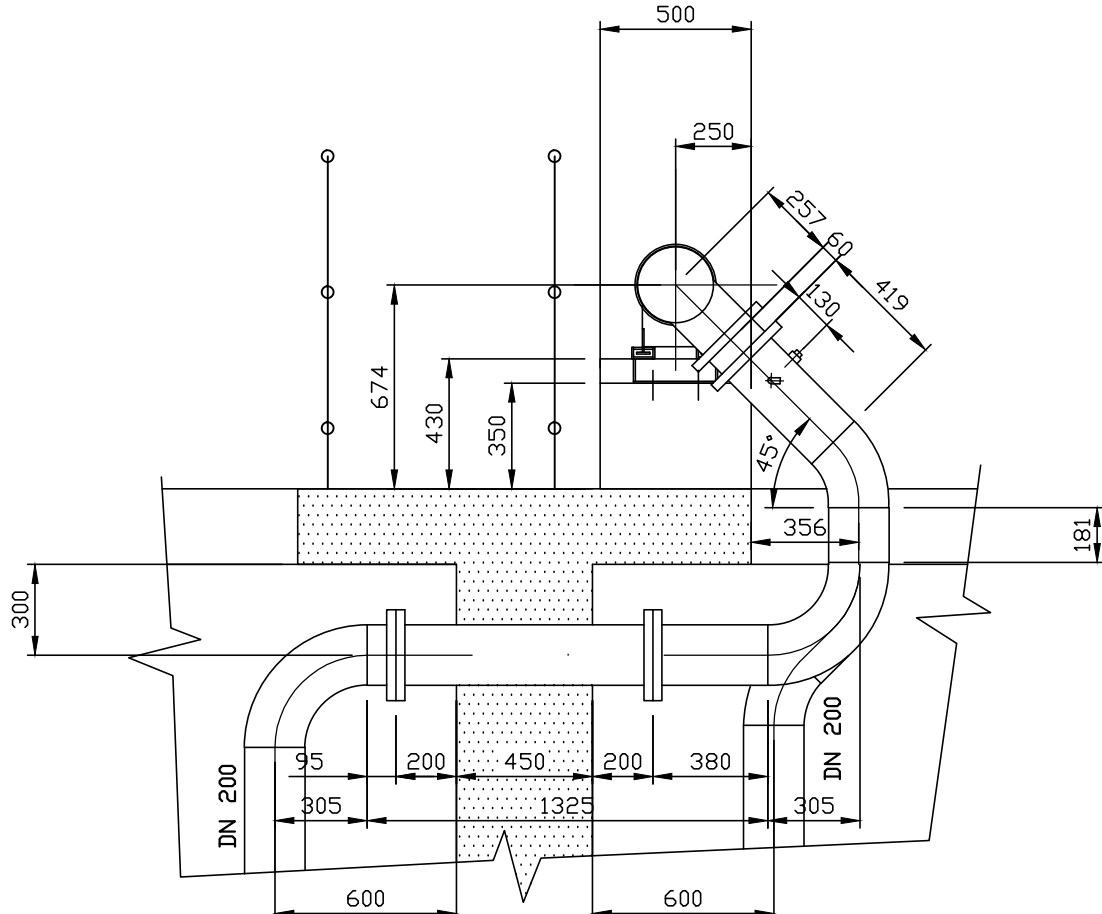

Změna	Index	Provedl	Dne	Podpis
Projektant	PAVLÍK	Zakázkové číslo	0968 / 3748	KUNST
Ved. projektant	ING. HÁZ	Datum	01 / 2021	
Kontrola	ING. BORÁŇ V.			
Objednatel	VODOVODY A KANALIZACE ZNOJEMSKO, Kotkova 2518/20, 669 02 Znojmo			
Stavba	REKONSTRUKCE ČOV ZNOJMO I.ETAPA			
	PS 01.1 – AKTIVACE – C-TECH			
Obsah	ŘEZY D-D, E-E, F-F, G-G, H-H, J-J			
	Evidenční číslo dokumentace			
	0968/3748 – D.2.1 – 07			