




ŘEZ K – K

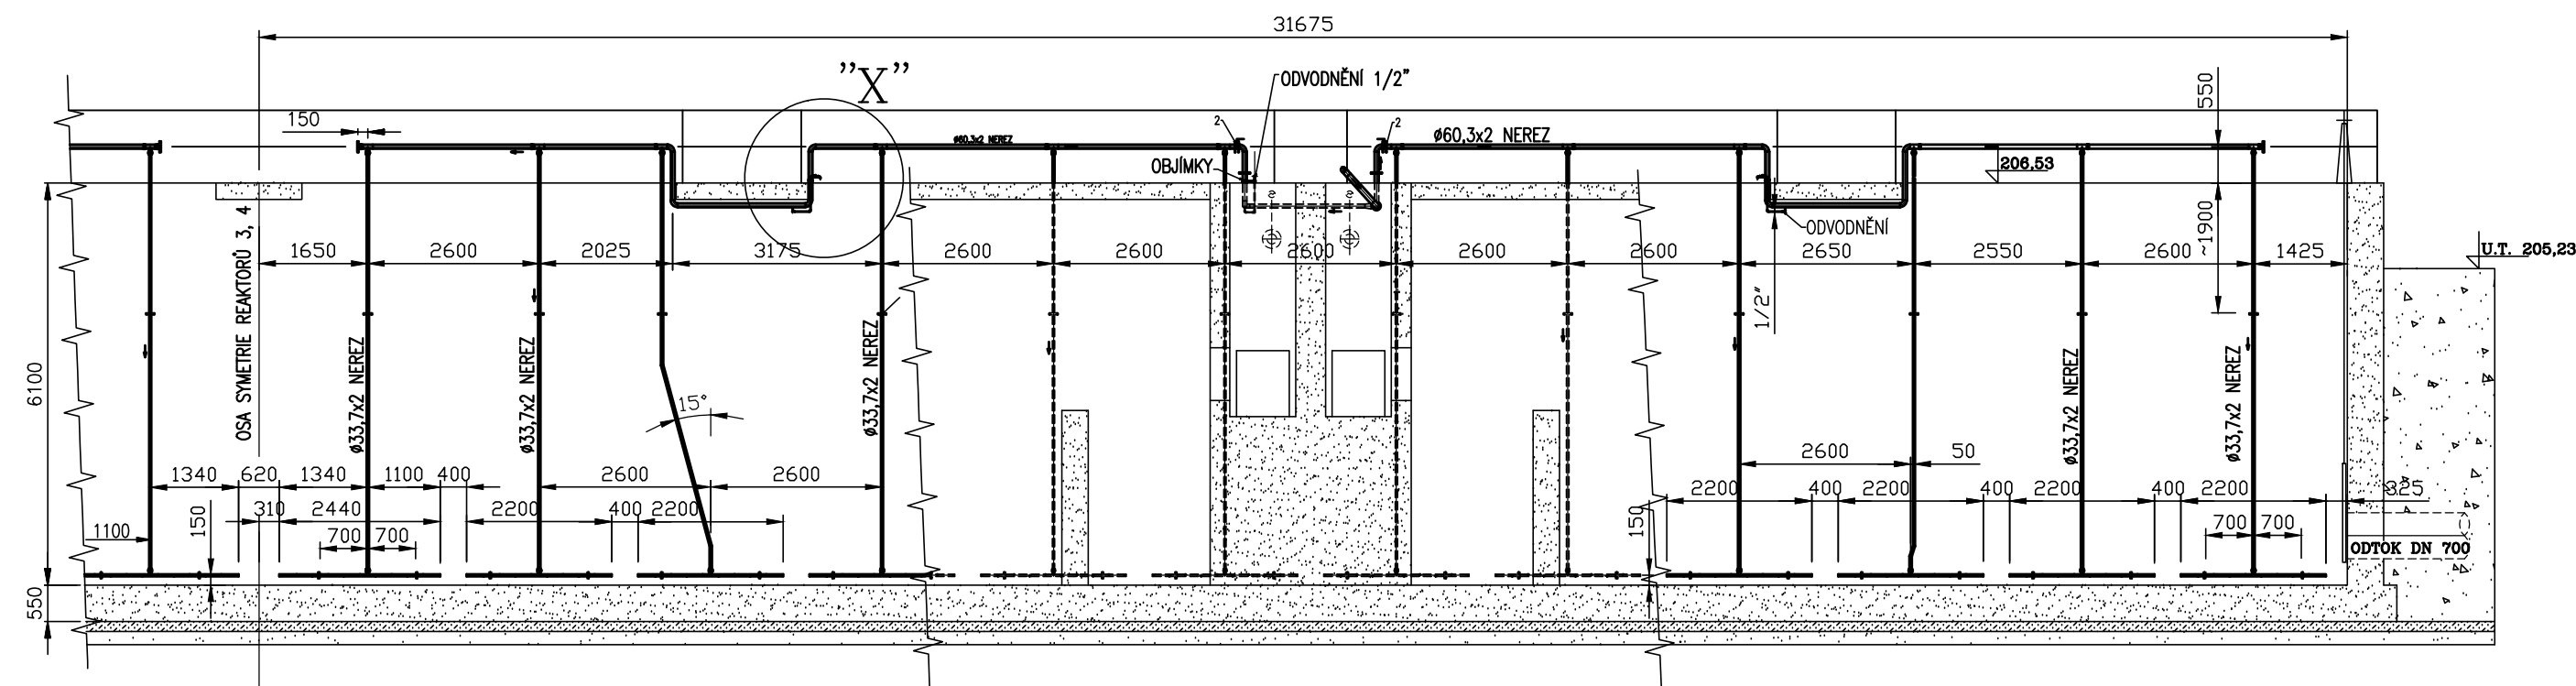


ŘEZ L – L

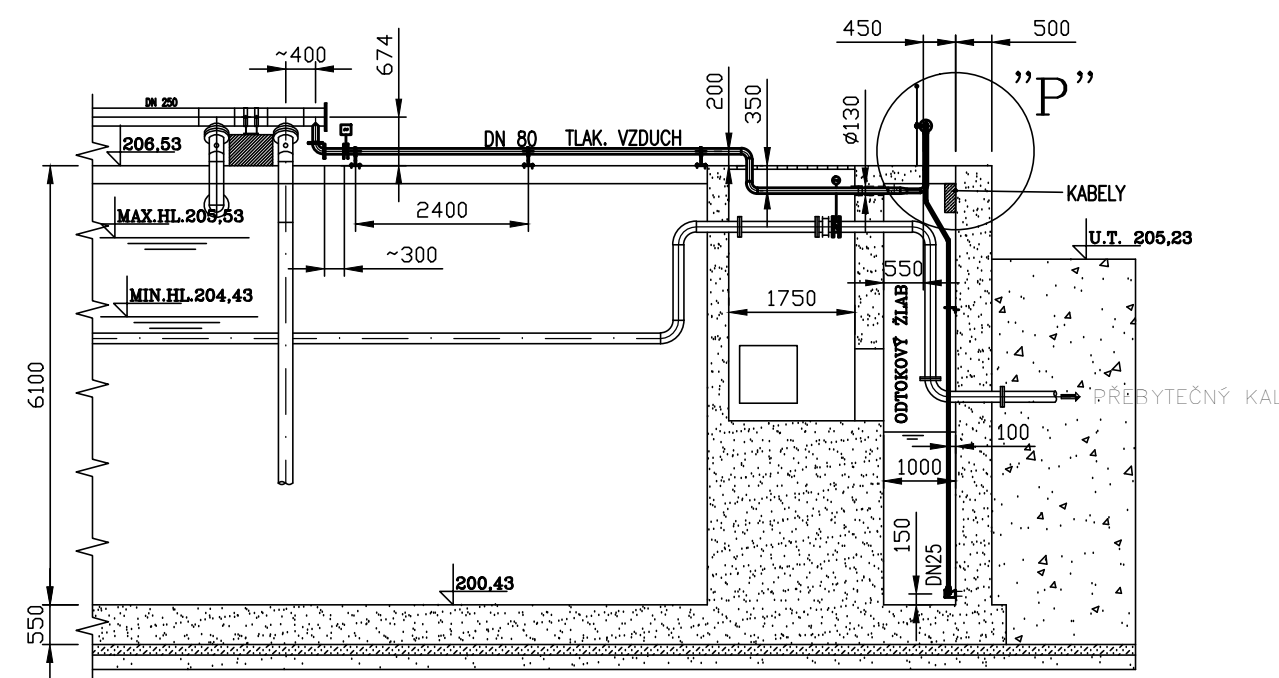

DETAIL "P" 1:25

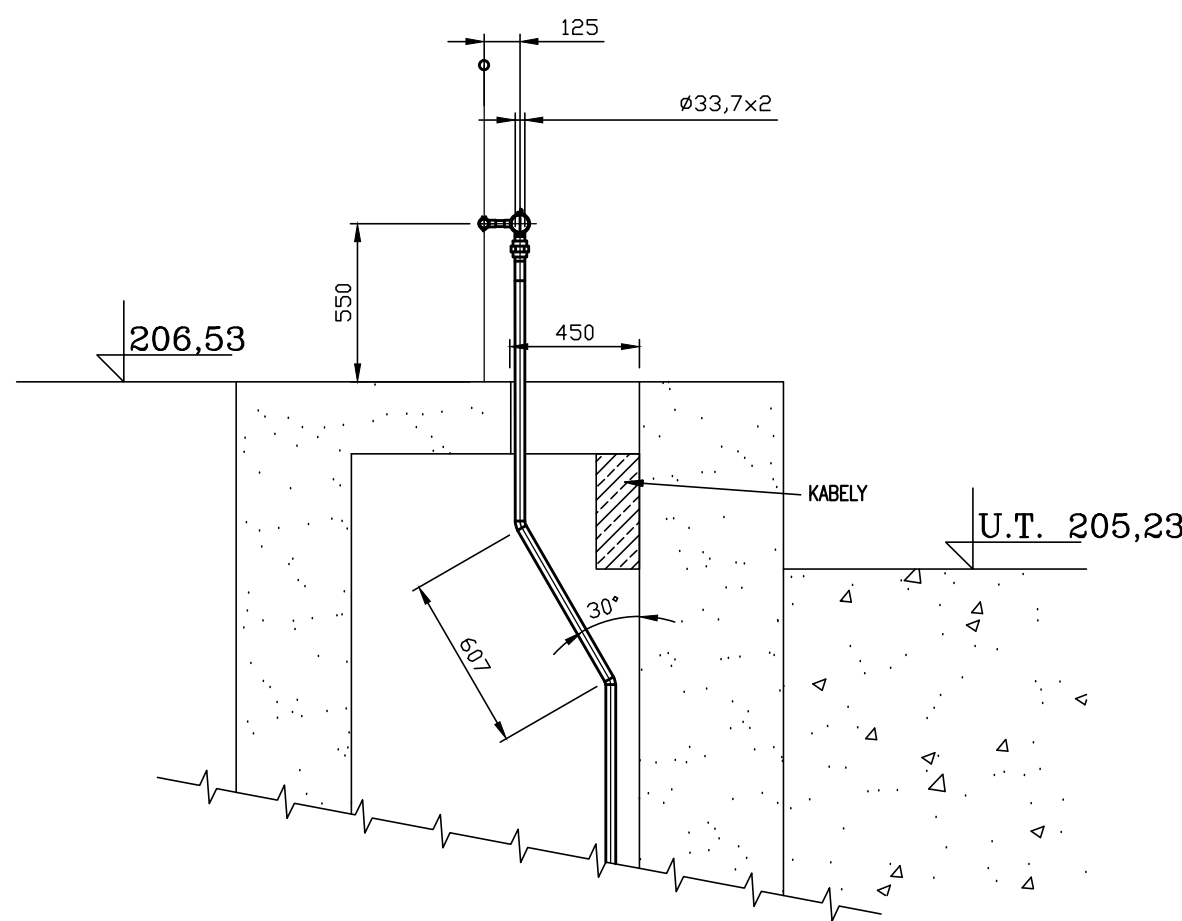

DETAIL "X" 1:25

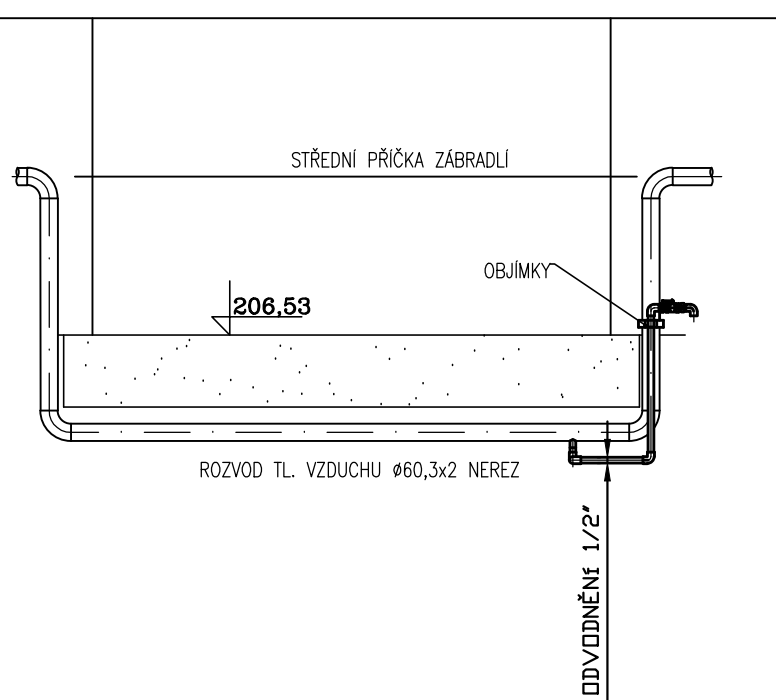

Změna			Index	Provedl	Dne	Podpis	
Projektant	PAVLÍK		Zakázkové číslo				
Ved. projektant	ING. HÁZ		0968 / 3748				
Kontrola	ING. BORÁŇ V.		Datum				
			02 / 2021				
Objednatel VODOVODY A KANALIZACE ZNOJEMSKO, Kotkova 2518/20, 669 02 Znojmo							
Stavba	REKONSTRUKCE ČOV ZNOJMO I.ETAPA PS 01.1 – AKTIVACE – C-TECH ODTOKOVÝ ŽLAB				Měřítko	1:100	Kopie č.
					Stupeň	PROJEKT	
					Formát	6xA4	
Obsah	ŘEZ K-K, L-L, DETAILS P, X				Evidenční číslo dokumentace 0968/3748 – D.2.1 – 08		