




PŮDORYS DMÝCHÁRNA 1:100

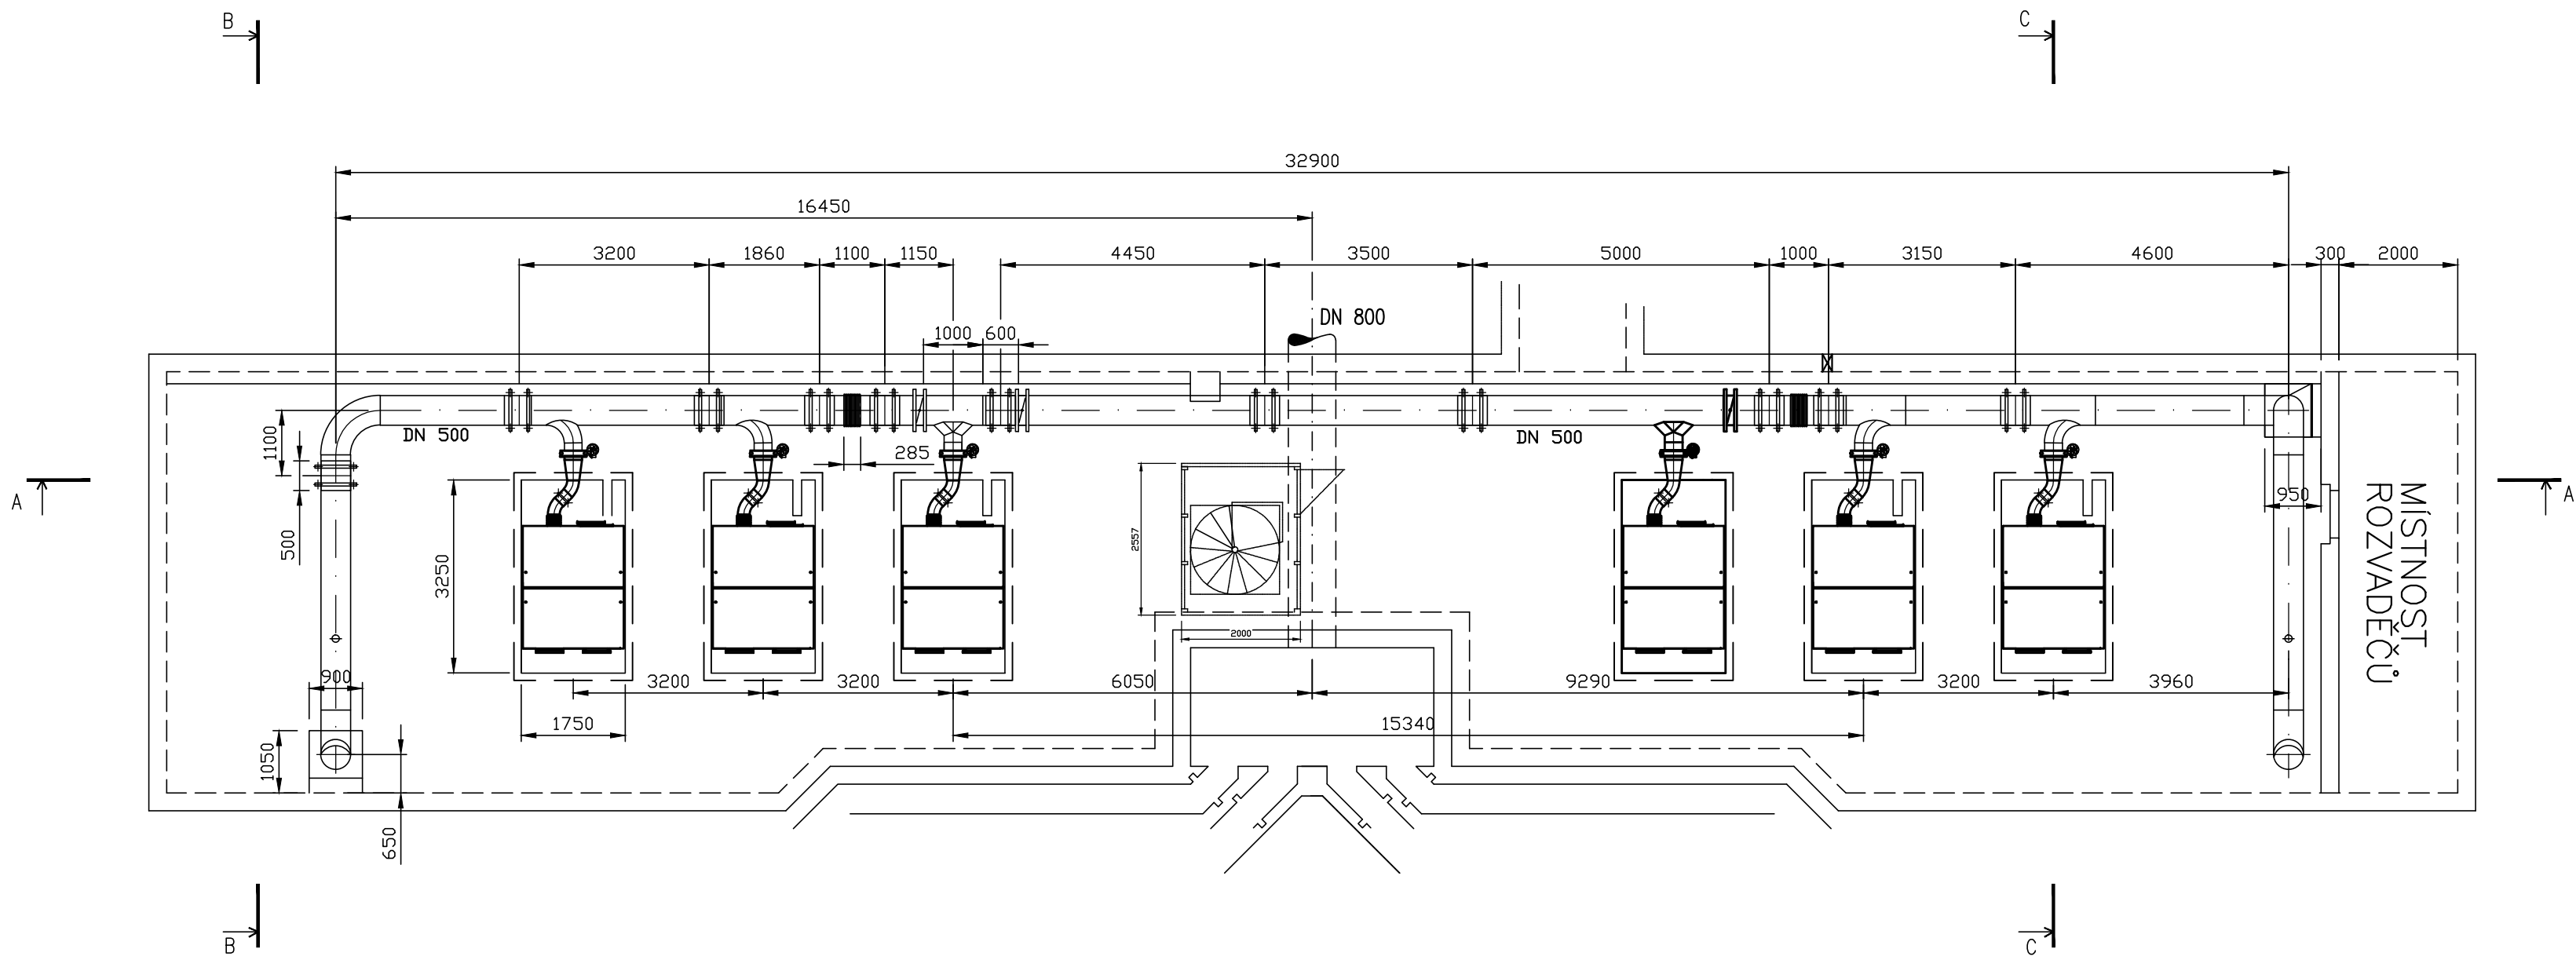


ŘEZ A-A 1:100

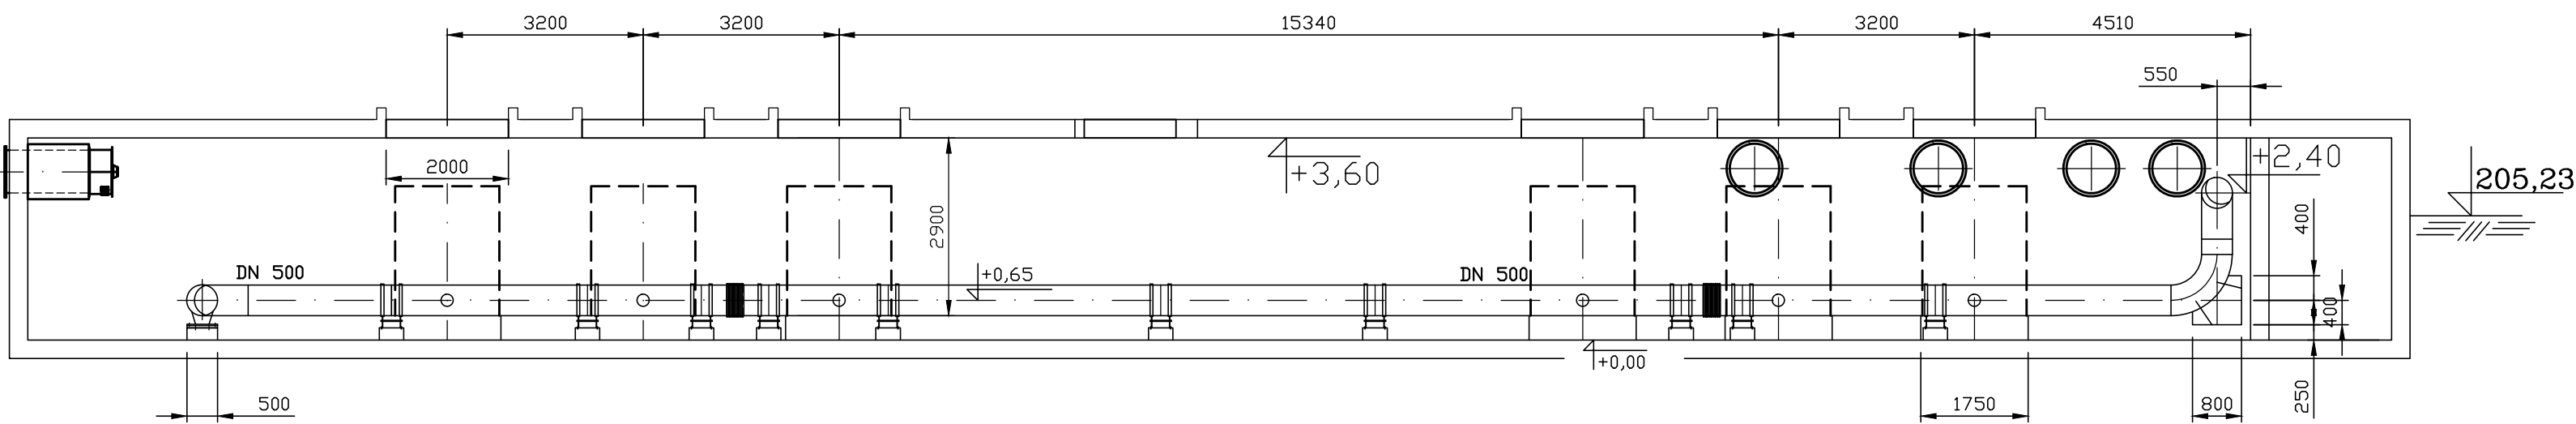


Dispozice

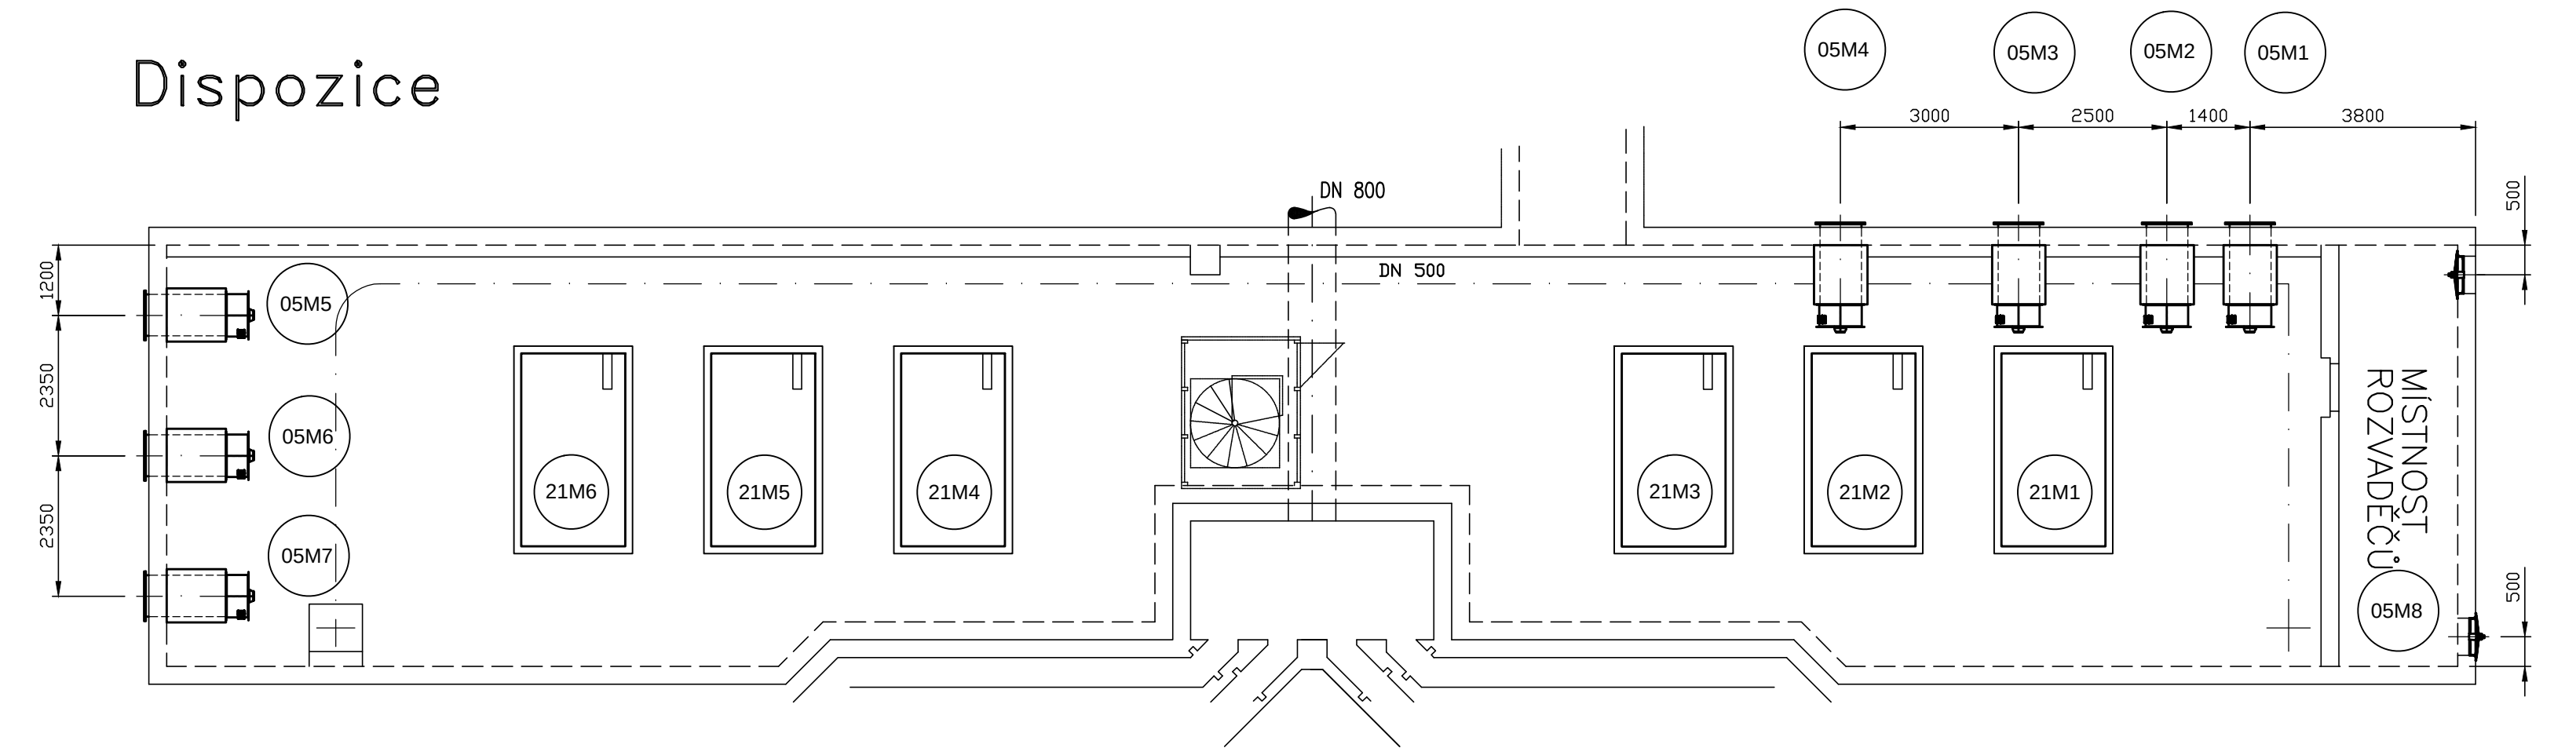

ŘEZ B-B 1:50

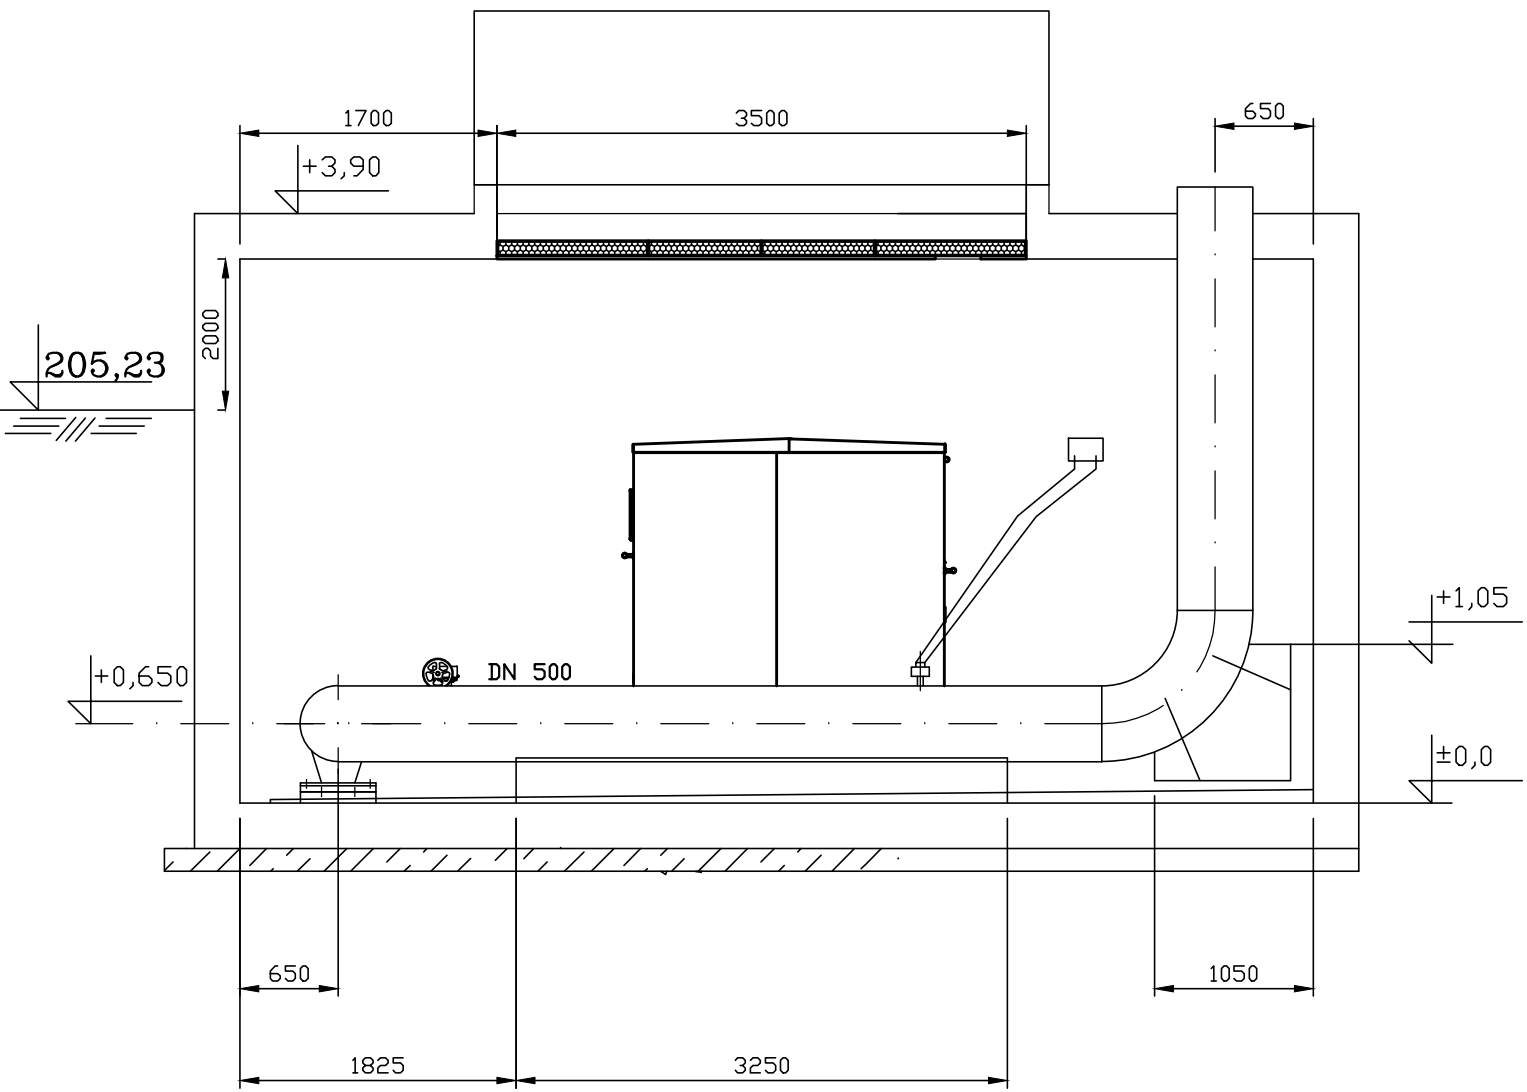

ŘEZ C-C 1:50

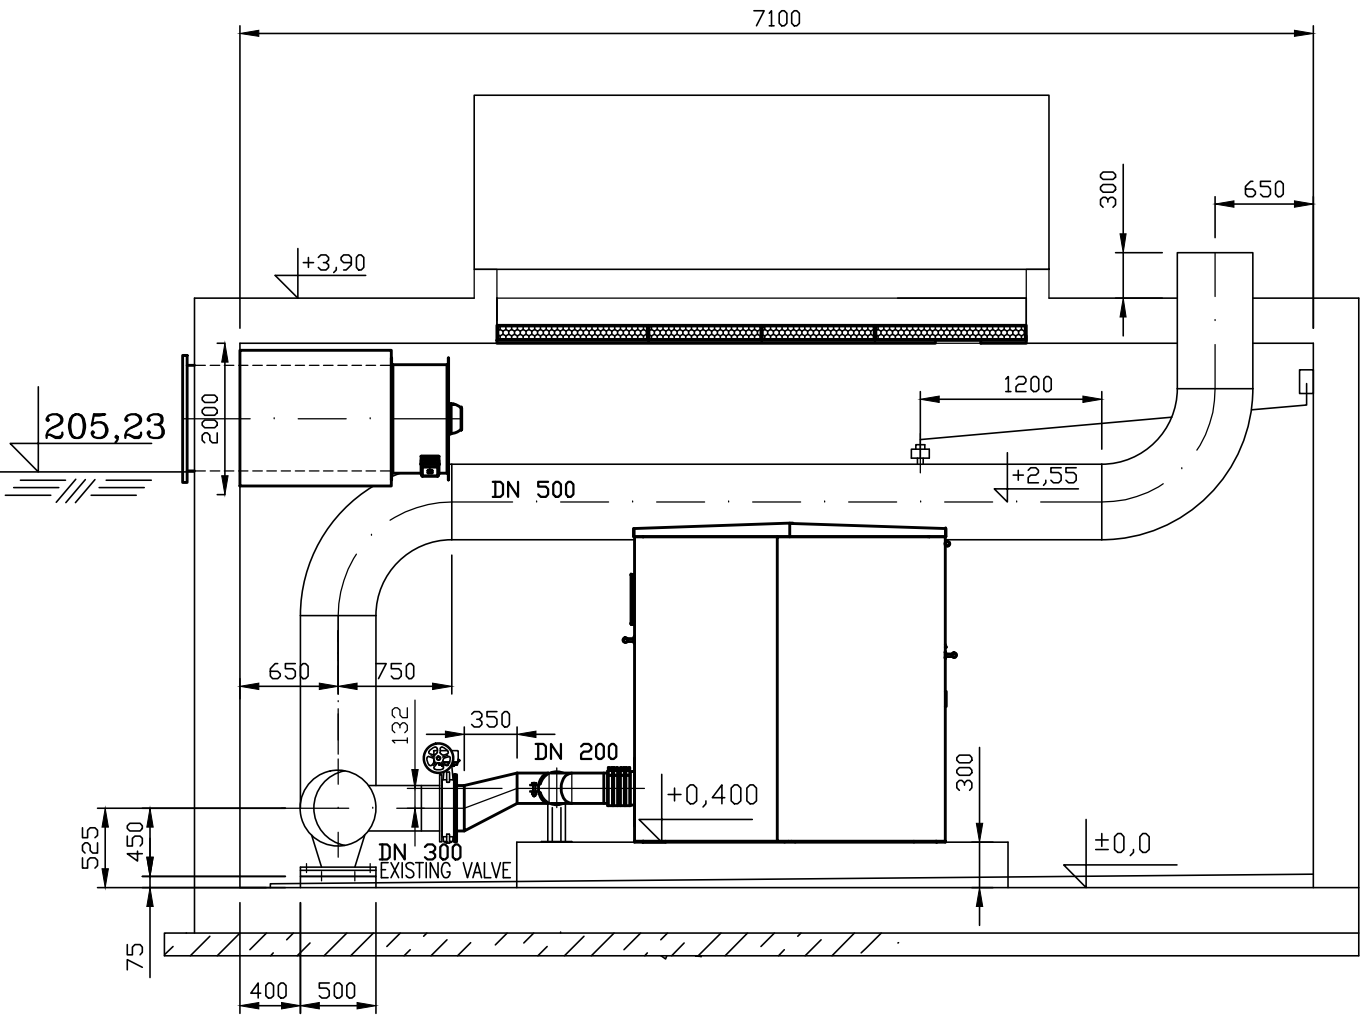

Změna		Index	Provedl	Dne	Podpis	
Projektant	PAVLÍK	Zakázkové číslo				
Ved. projektant	ING. HÁZ	0968 / 3748				
Kontrola	ING. BORÁŇ V.	Datum				
		01 / 2021				
Objednatel	VODOVODY A KANALIZACE ZNOJEMSKO, Kotkova			2518/20, 669 02 Znojmo		
Stavba	REKONSTRUKCE ČOV ZNOJMO I.ETAPA PS 01.2 – DMÝCHÁRNA			Měřítko	1:100	Kopie č.
				Stupeň	DPS	
				Formát	8xA4	
				Obsah	PŮDORYS, ŘEZY A–A, B–B, C–C	