




ŘEZ A–A 1:100

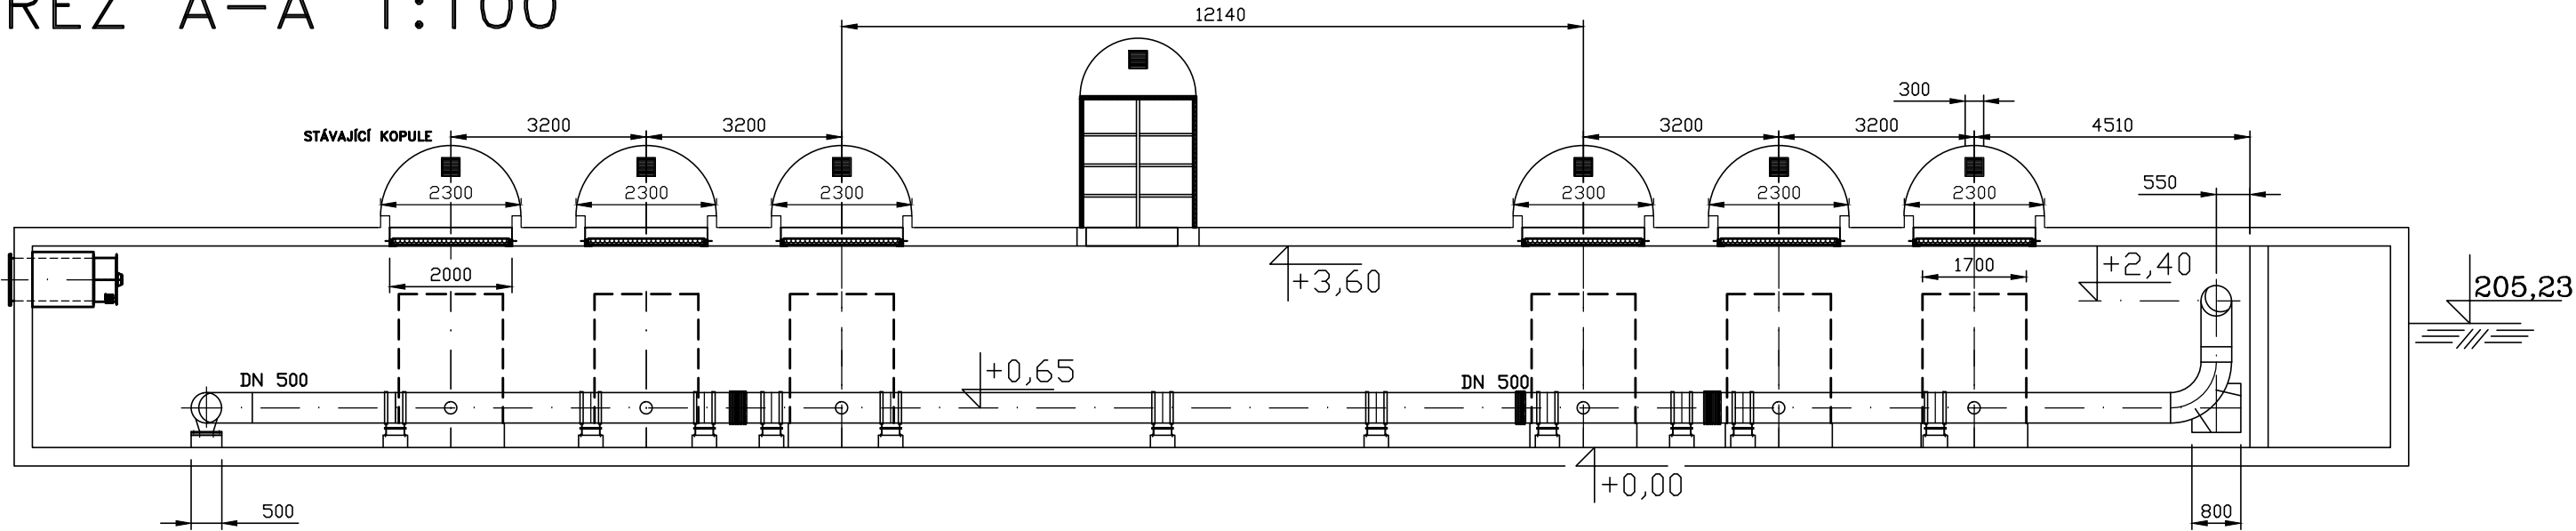

PŮDORYS 1:100

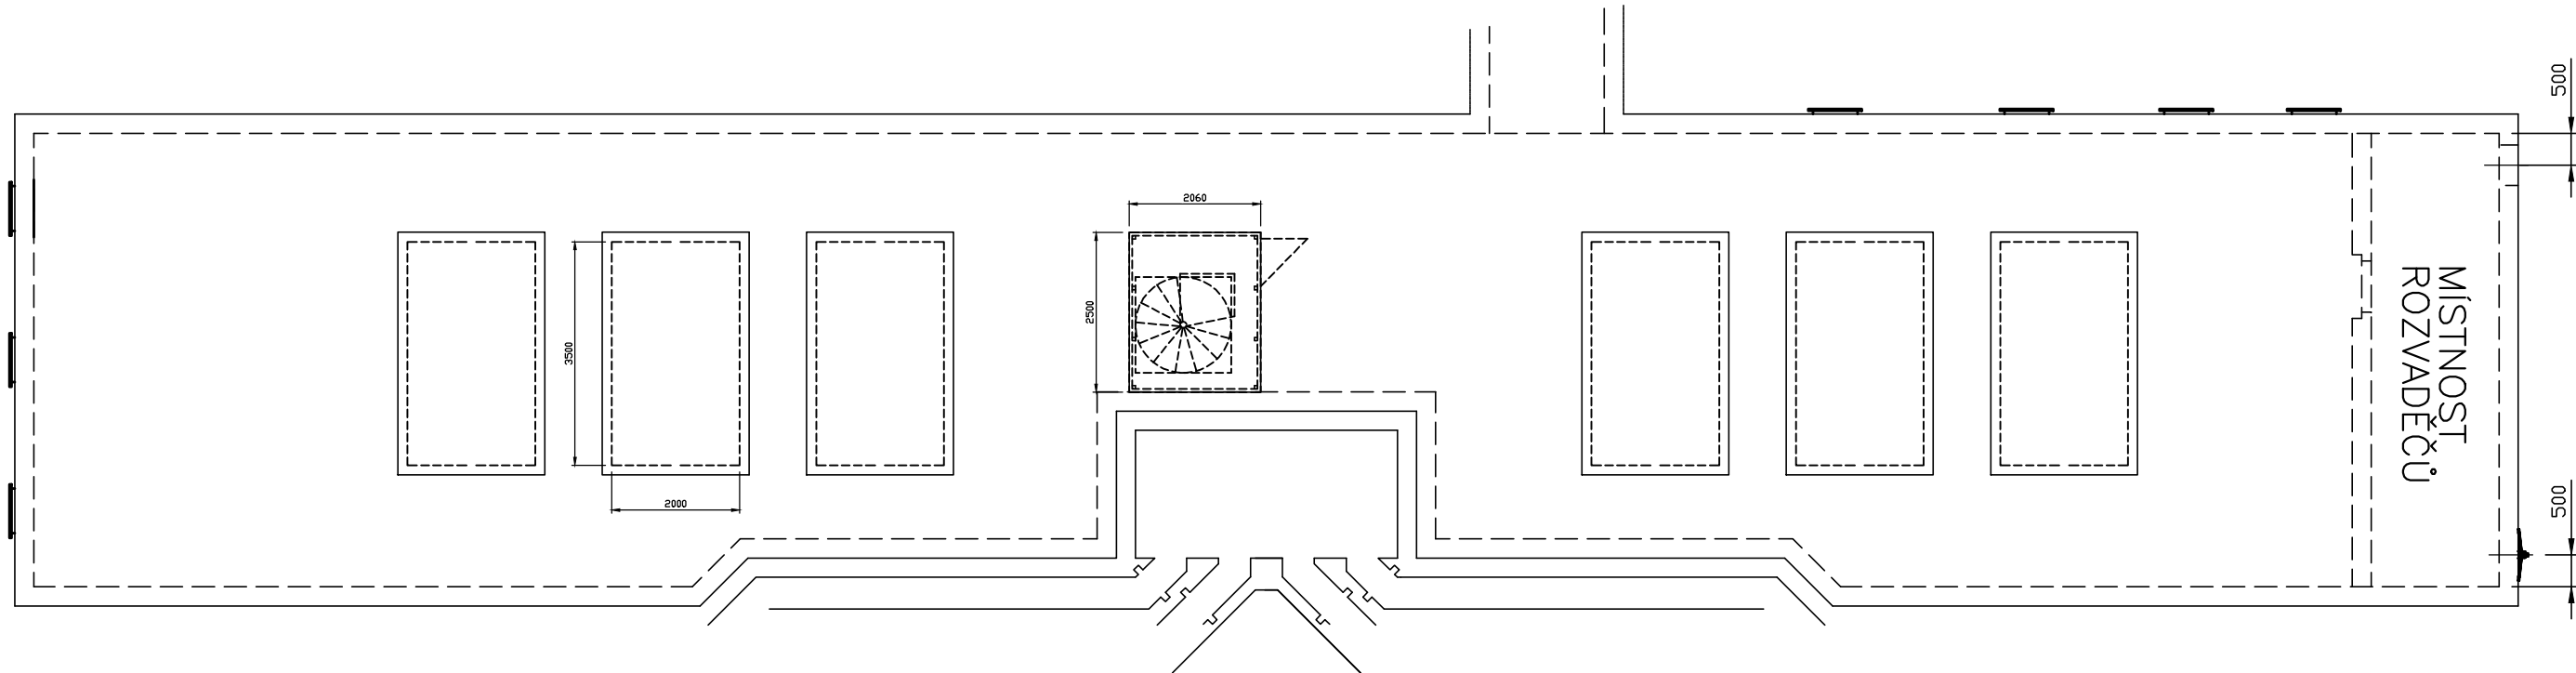

ŘEZ B–B 1:50

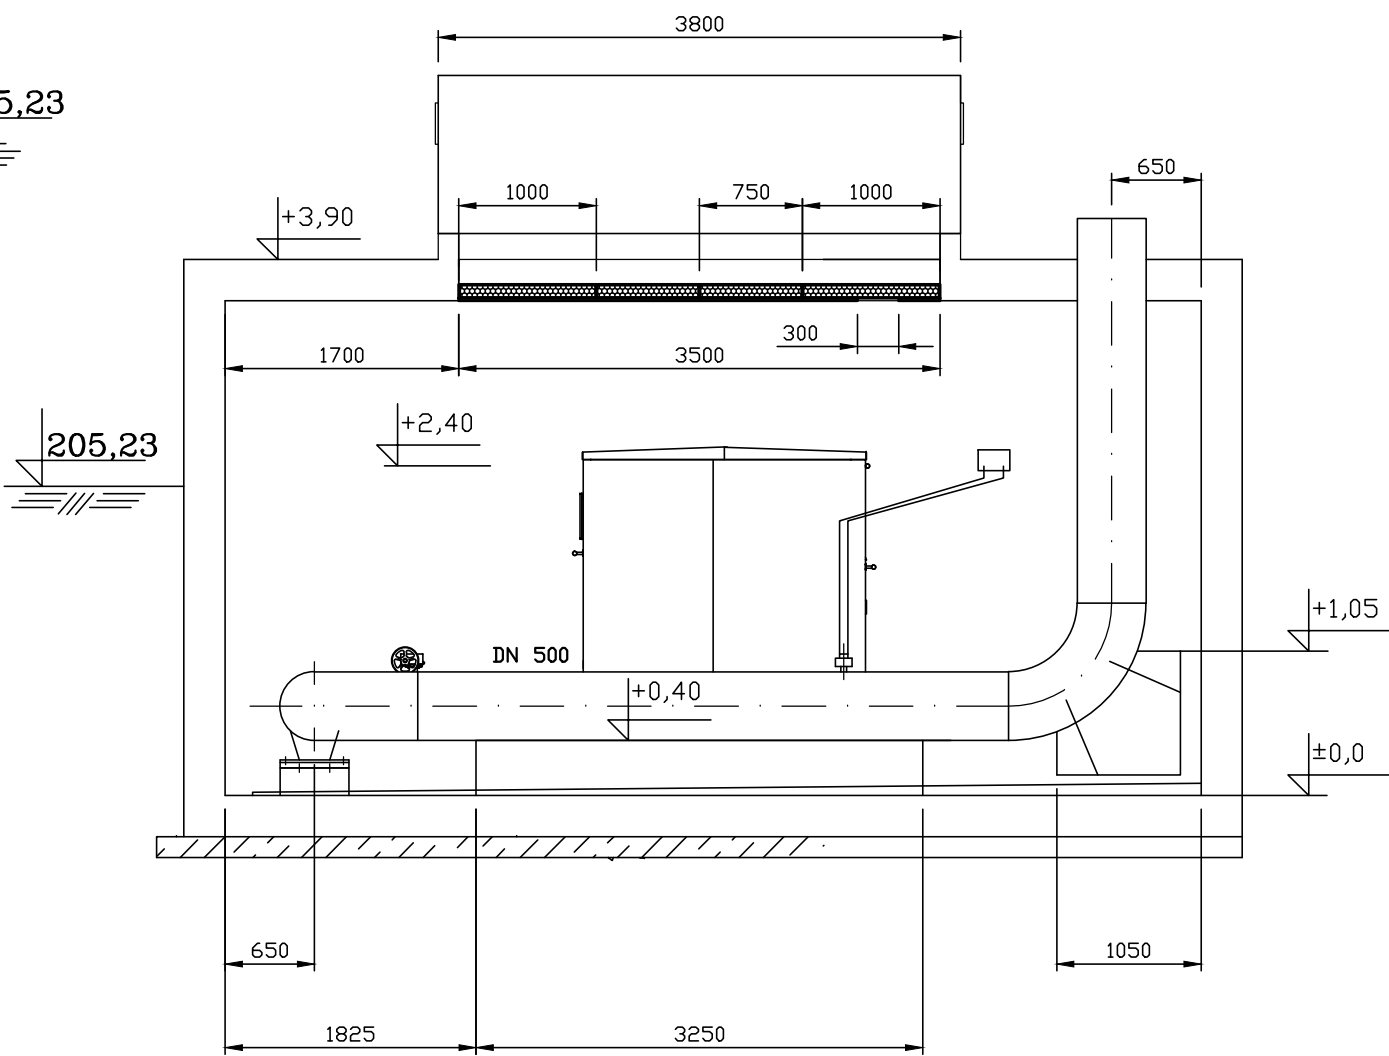

Změna			Index	Provedl	Dne	Podpis
Projektant	PAVLÍK		Zakázkové číslo			
Ved. projektant	ING. HÁZ		0968 / 3748			
Kontrola	ING. BORÁŇ V.		Datum 01 / 2021			
Objednatel VODOVODY A KANALIZACE ZNOJEMSKO, Kolkova 2518/20, 669 02 Znojmo						
Stavba REKONSTRUKCE ČOV ZNOJMO I.ETAPA PS 01.2 – DMYCHÁRNA			Měřítko		1:100	Kopie č.
			Stupeň		DPS	
			Formát		8xA4	
Obsah KLEMPÍŘSKÉ PRÁCE			Evidenční číslo dokumentace 0968/3748 – D.2.1 – 10			