
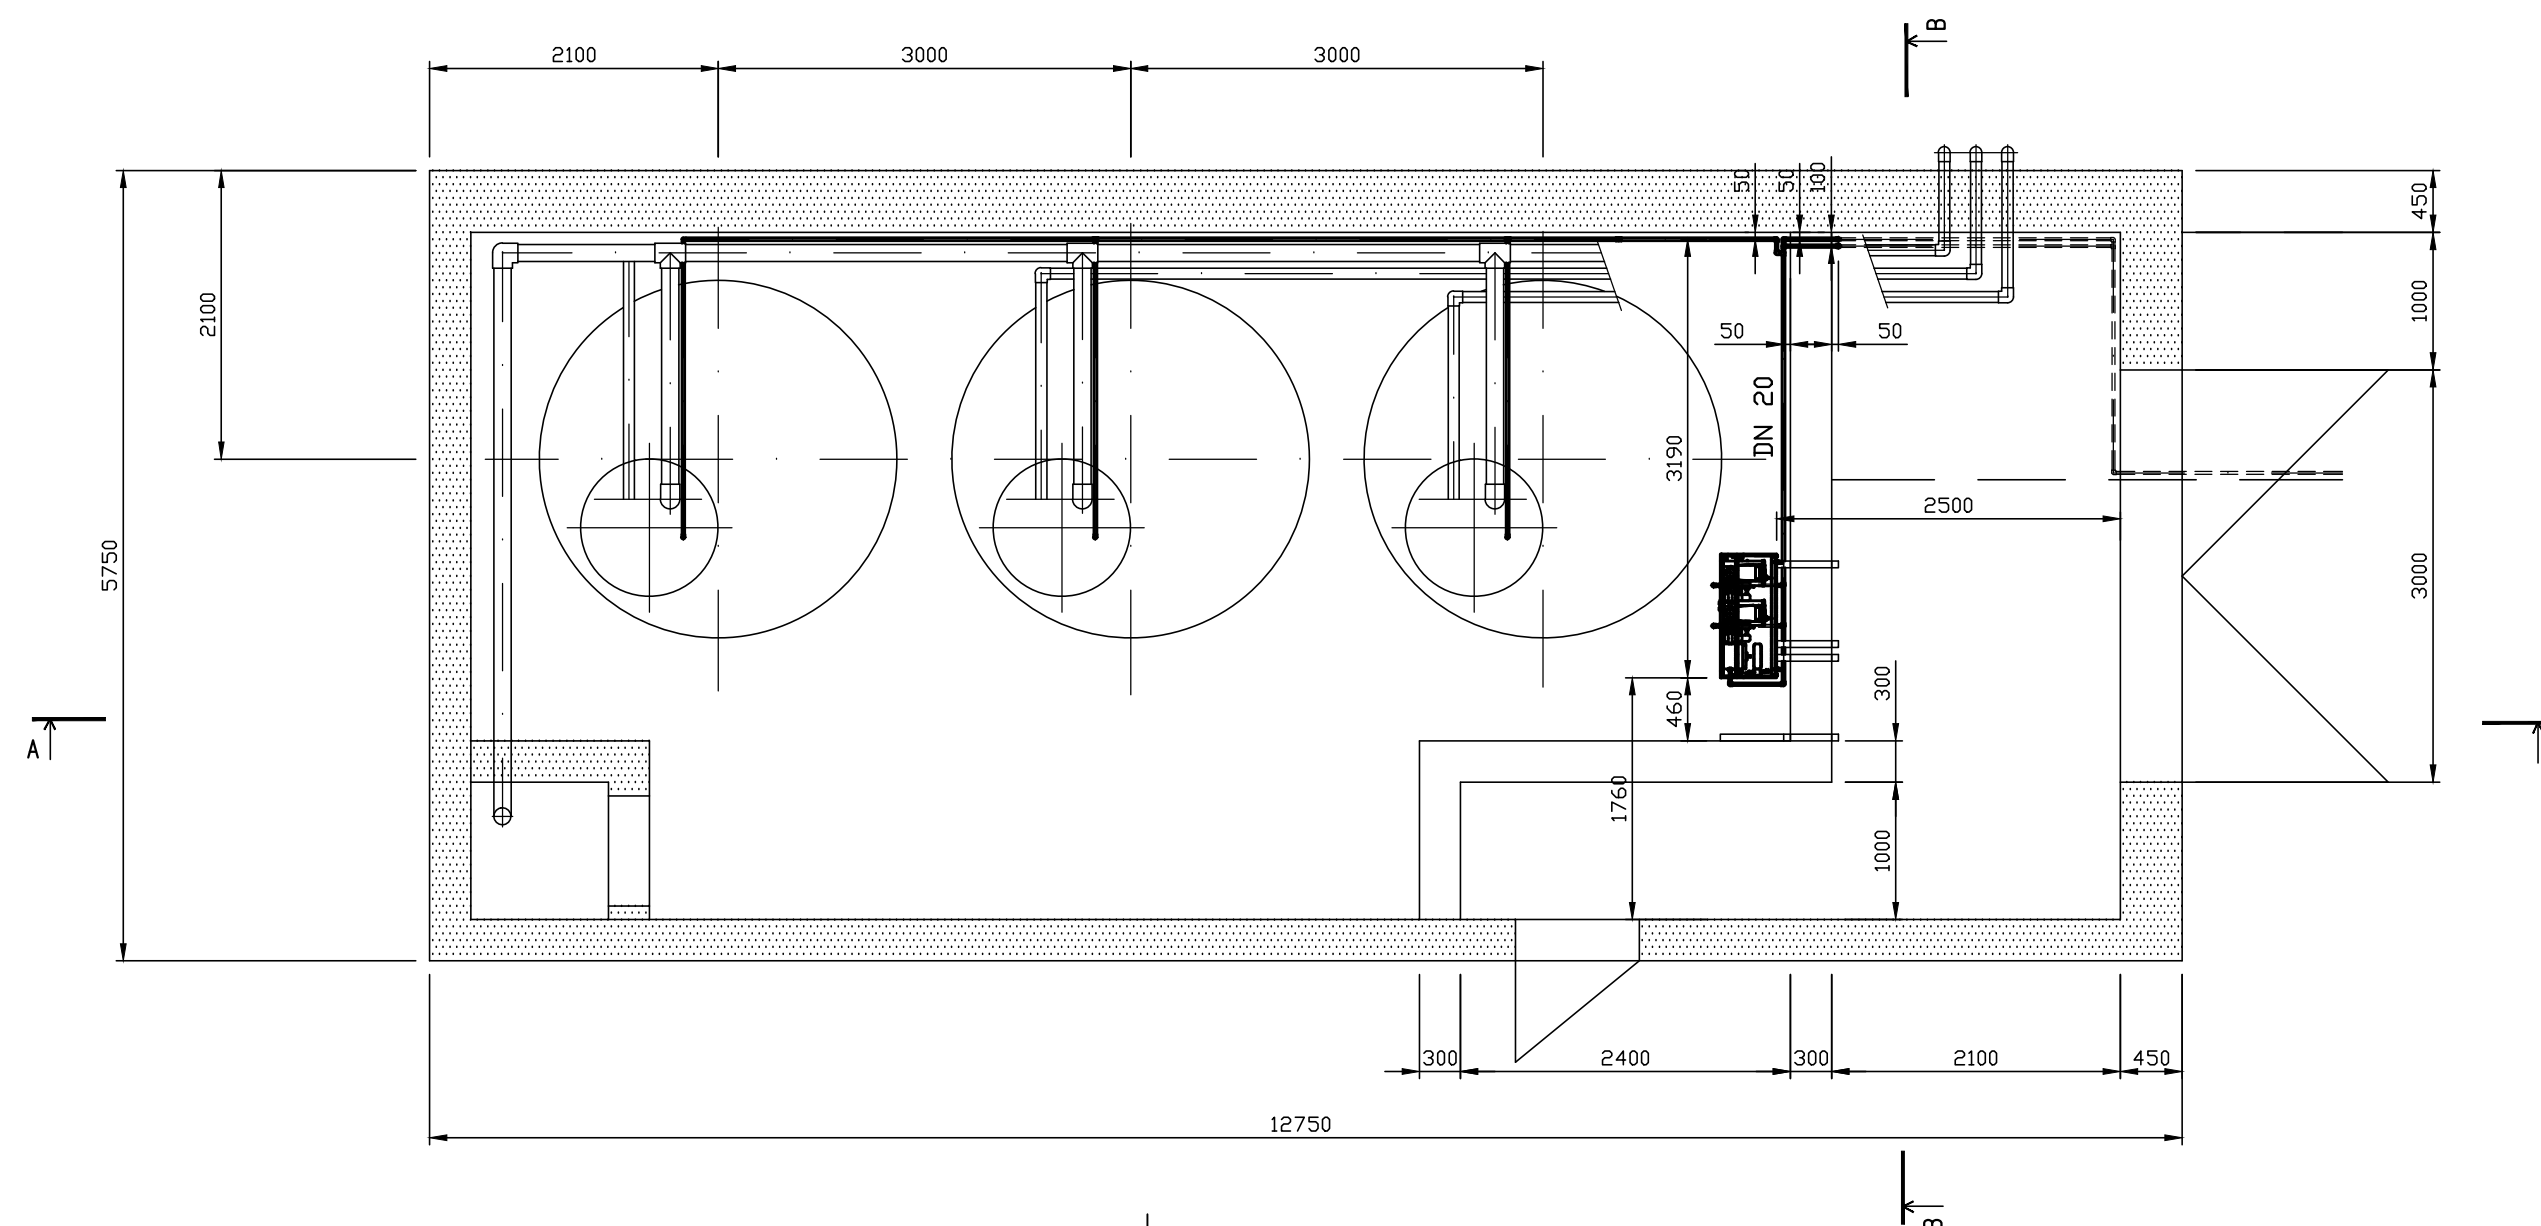
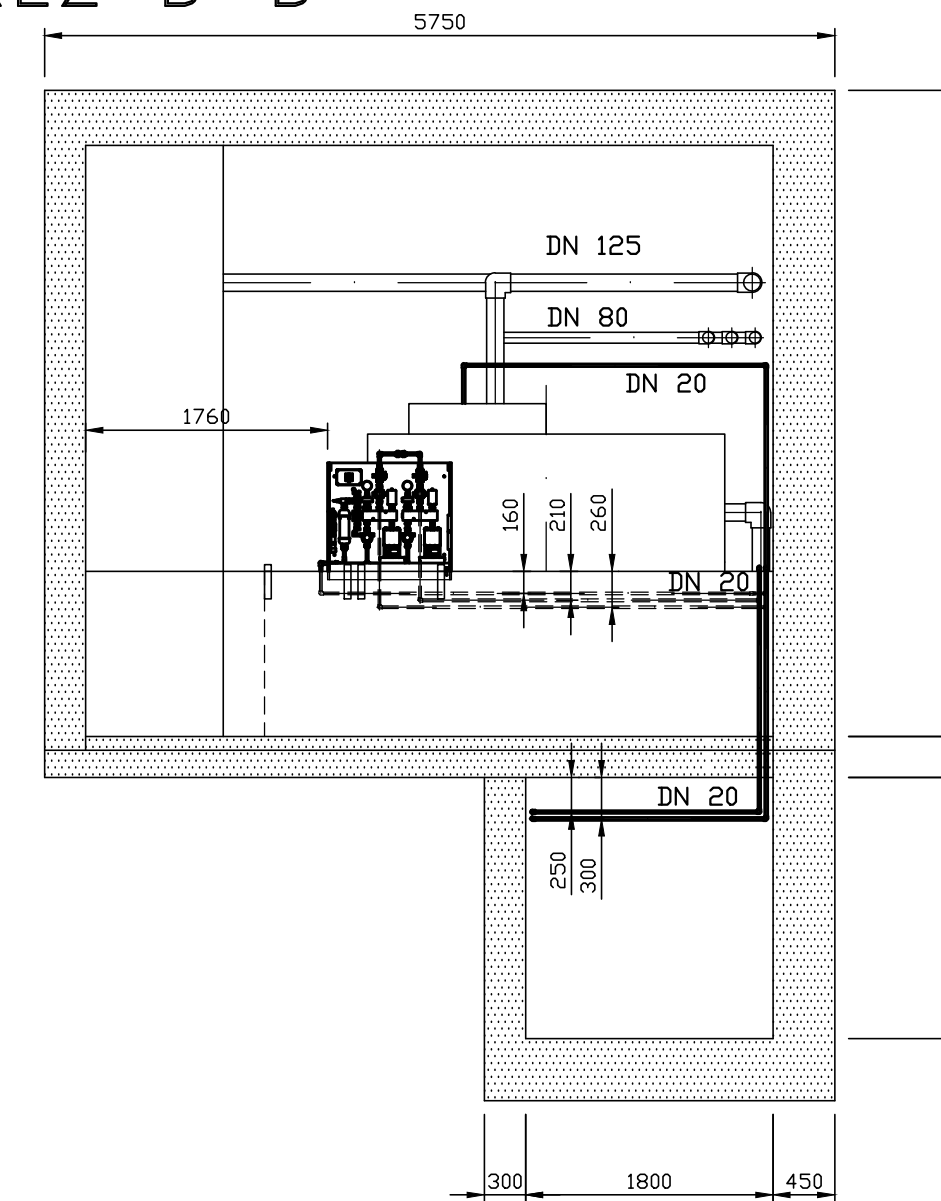


PÜDORYS

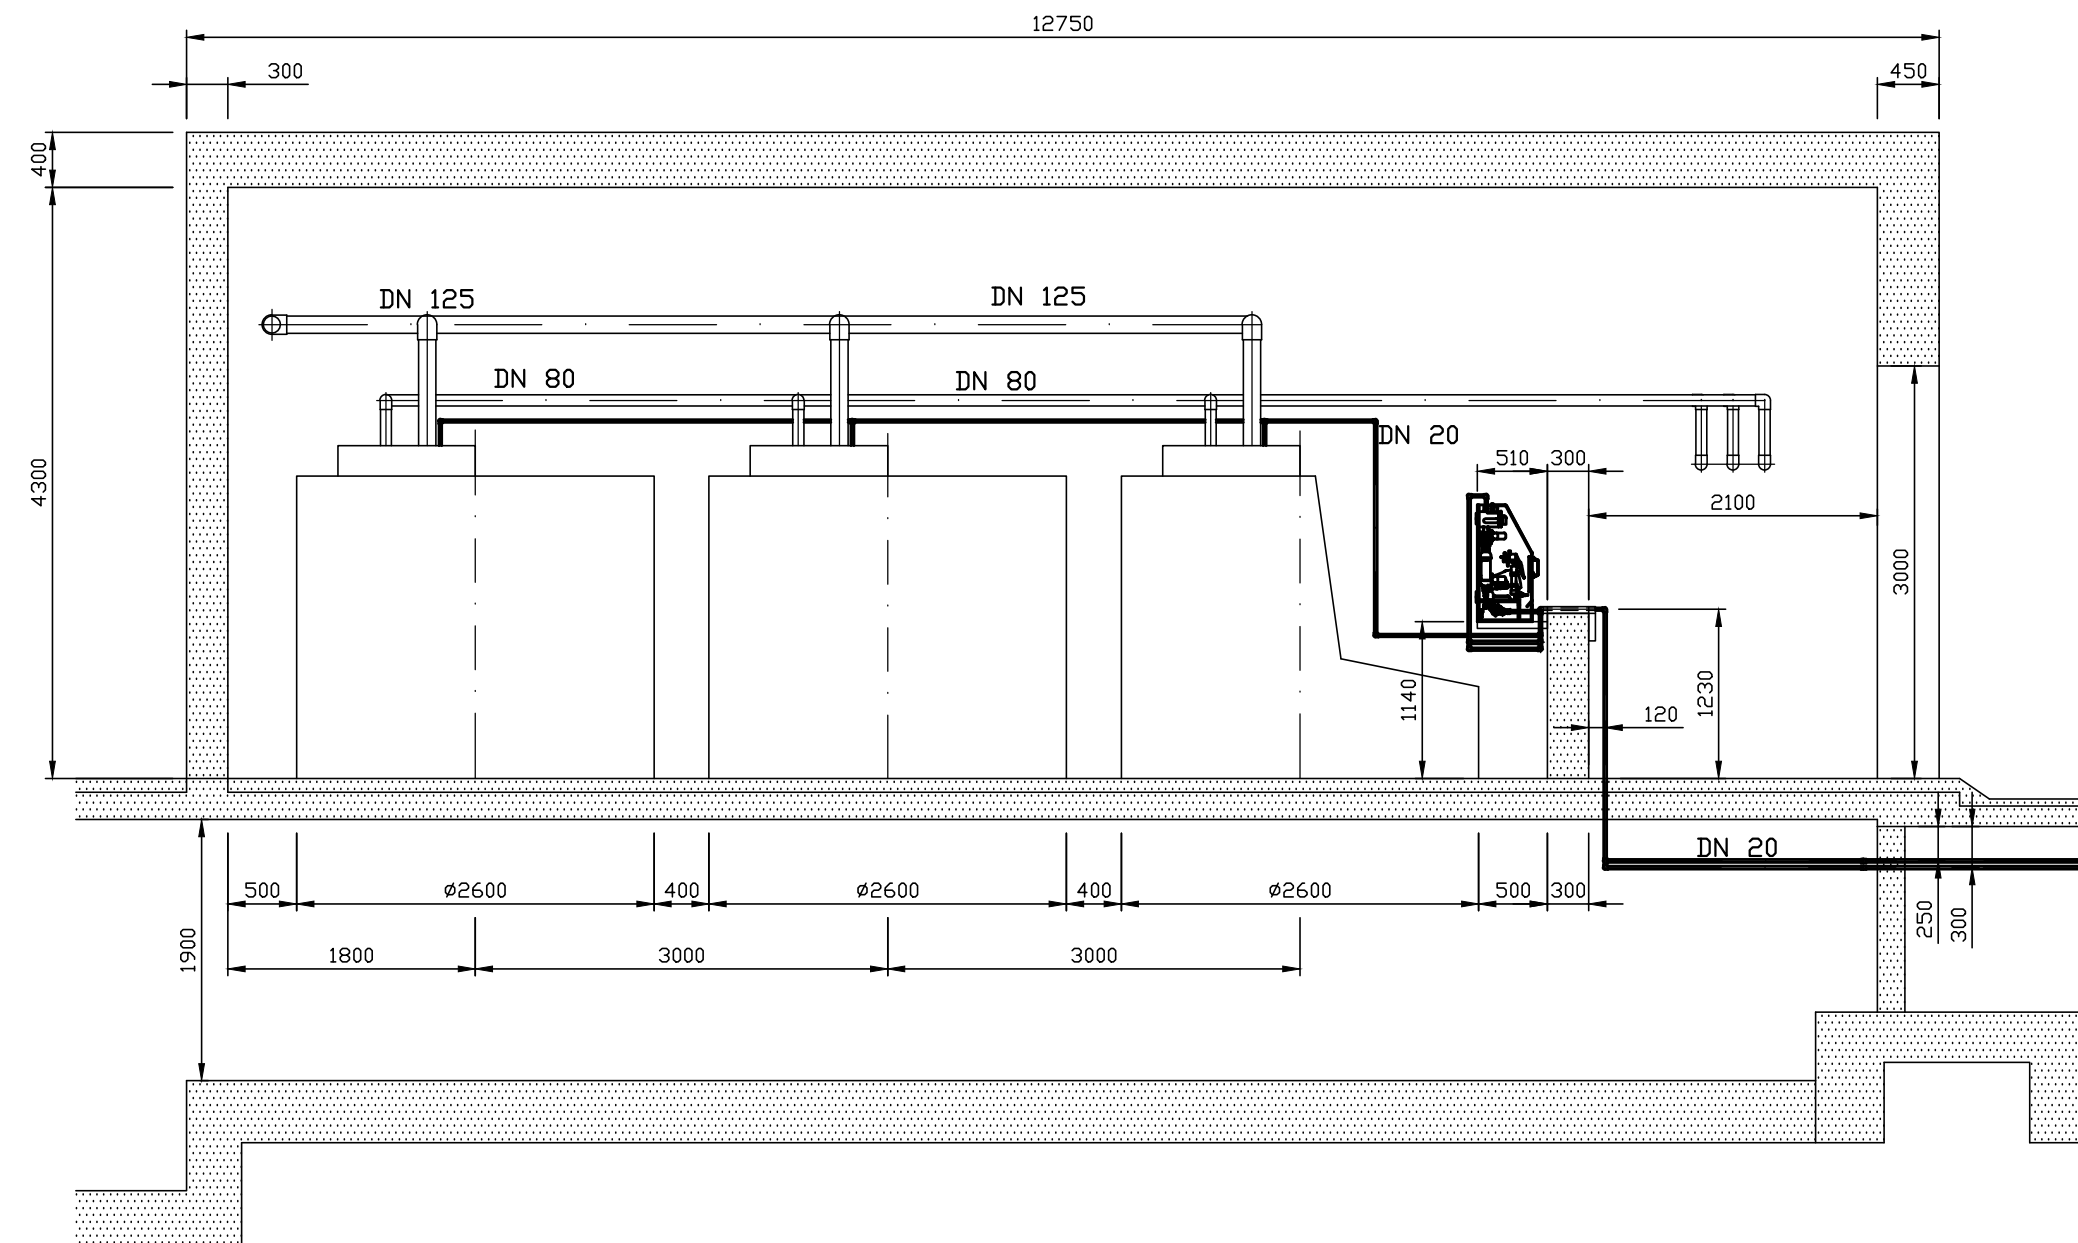

Změna			Index	Provedl	Dne	Podpis	
Projektant	PAVLÍK		Zakázkové číslo				
Ved. projektant	ING. HÁZ		0968 / 3748				
Kontrola	ING. BORÁŇ V.		Datum 01 / 2021				
Objednatel VODOVODY A KANALIZACE ZNOJEMSKO, Kotkova 2518/20, 669 02 Znojmo							
Stavba	REKONSTRUKCE ČOV ZNOJMO I.ETAPA PS 01.1 – AKTIVACE – C-TECH DÁVKOVÁNÍ SÍRANU				Měřítko	1:50	Kopie č.
					Stupeň	DPS	
					Formát	6xA4	
Obsah	PŮDORYS, ŘEZY A–A, B–B				Evidenční číslo dokumentace 0968/3748 – D.2.1 – 11		

*.dwg