




ŘEZ C-C 1:50

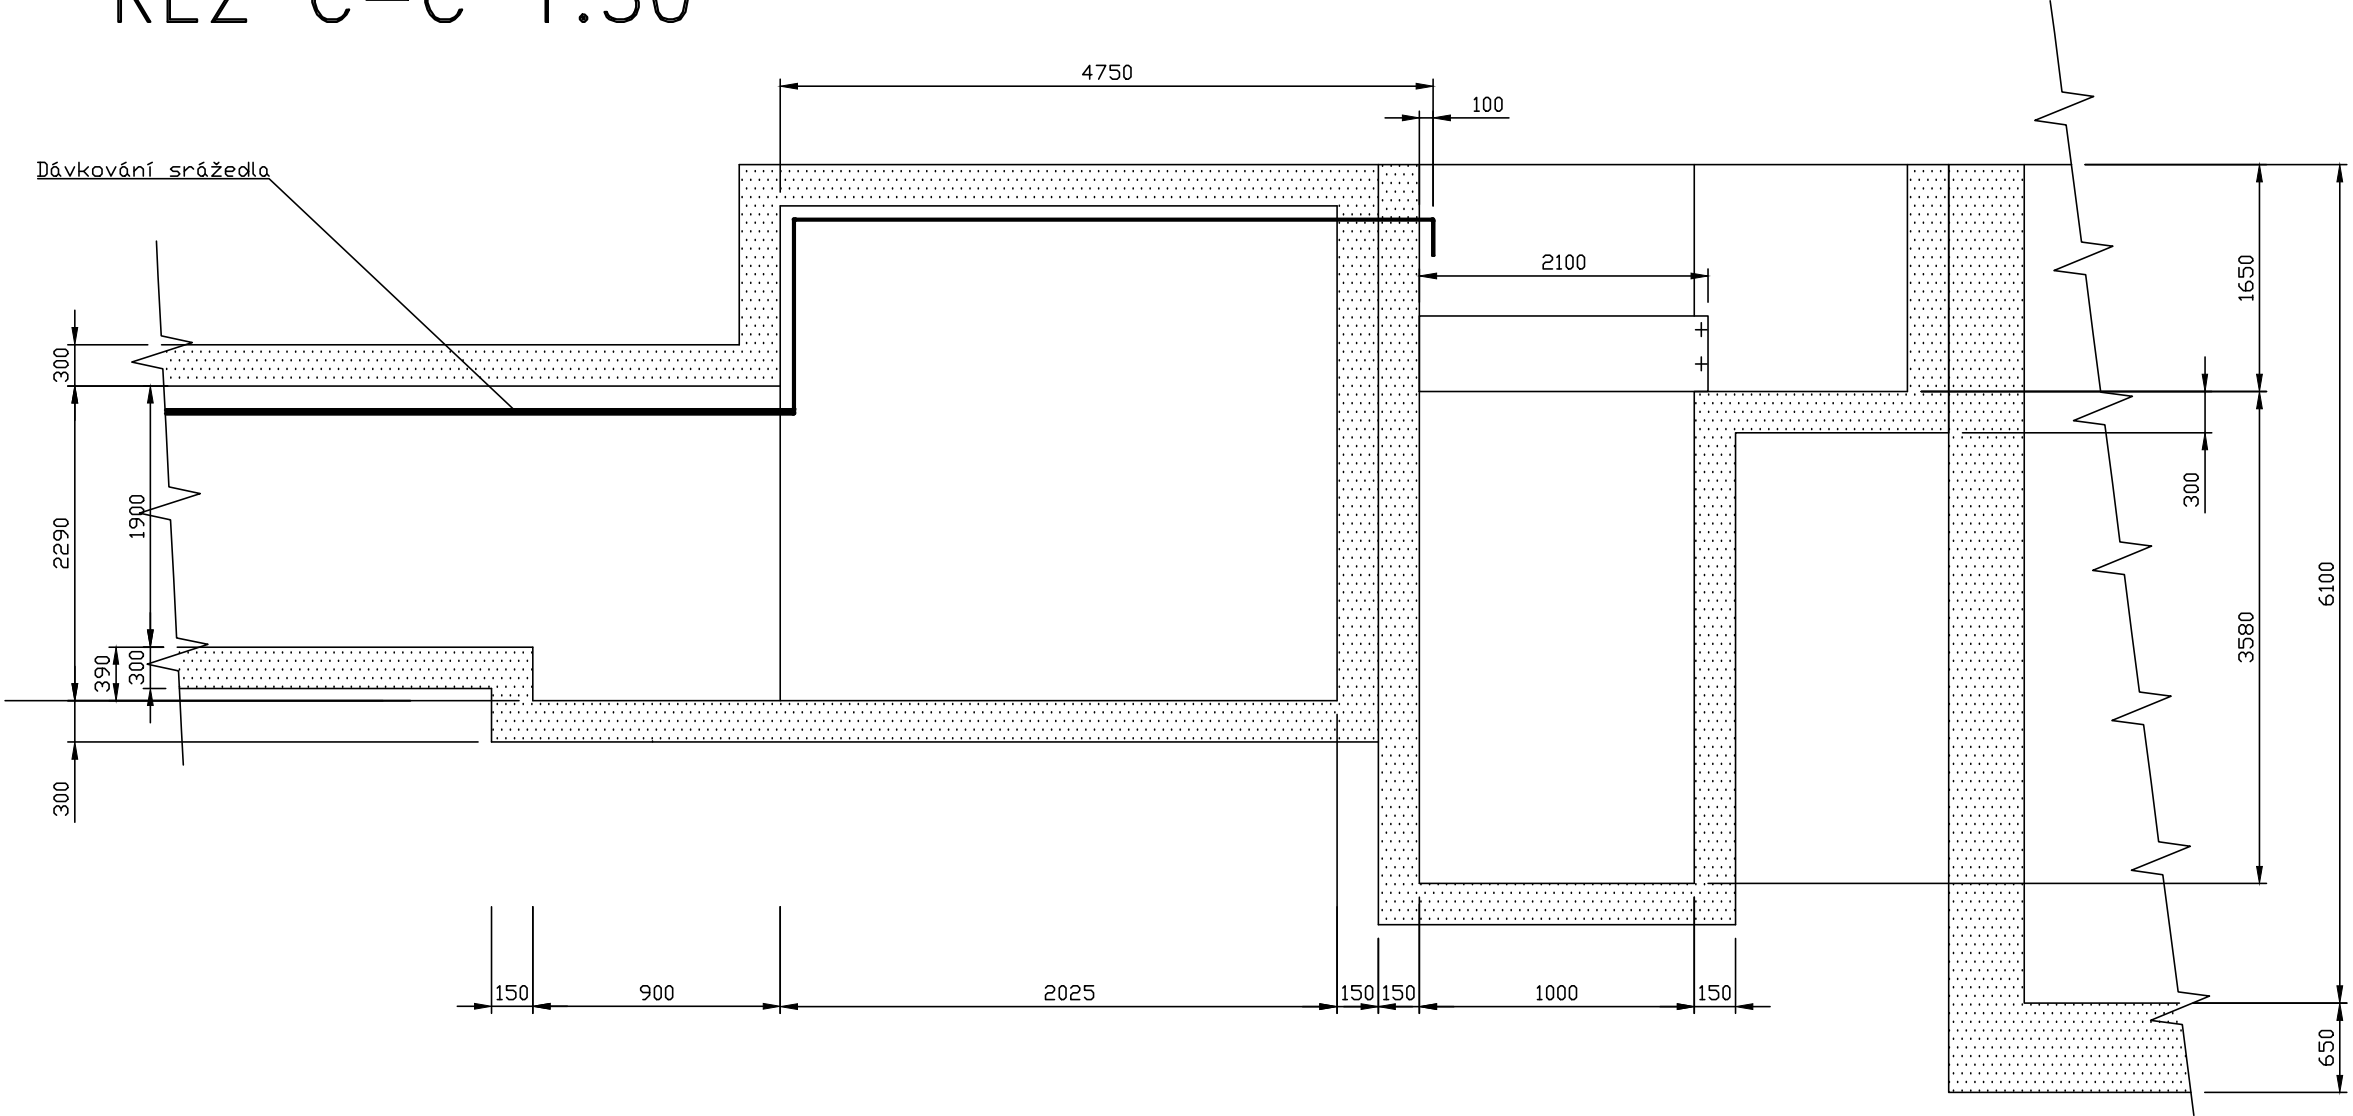

ŘEZ D-D 1:50

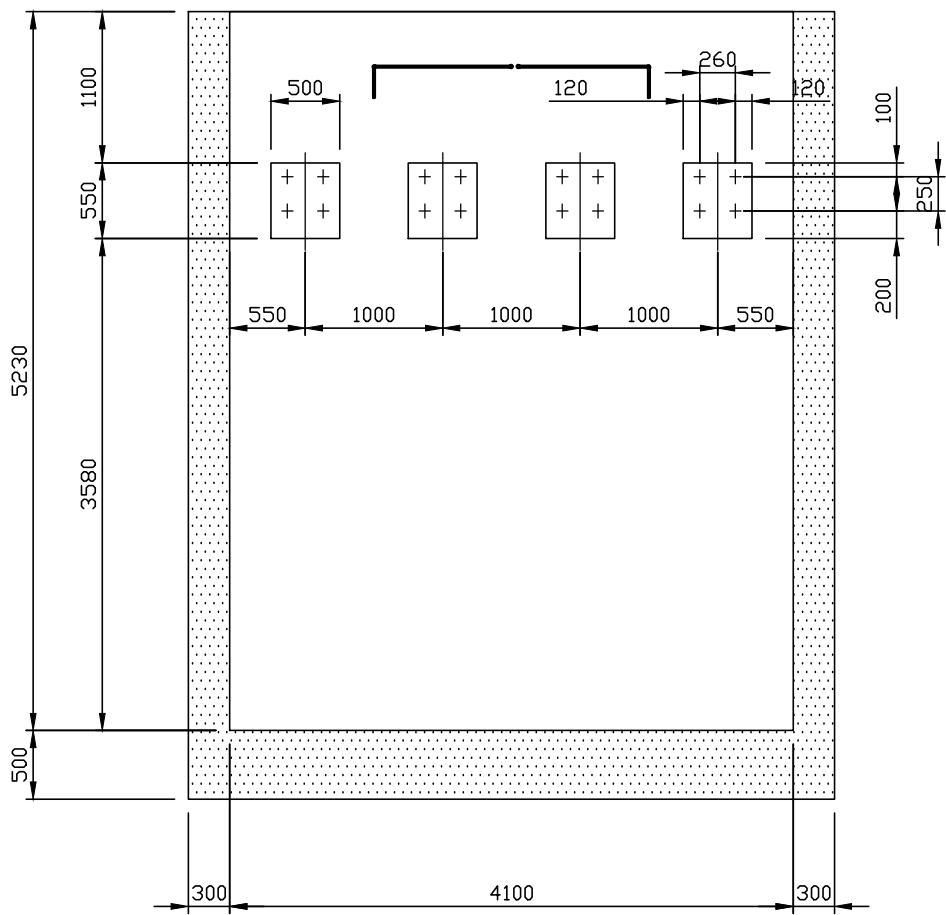

PŮDORYS 1:50

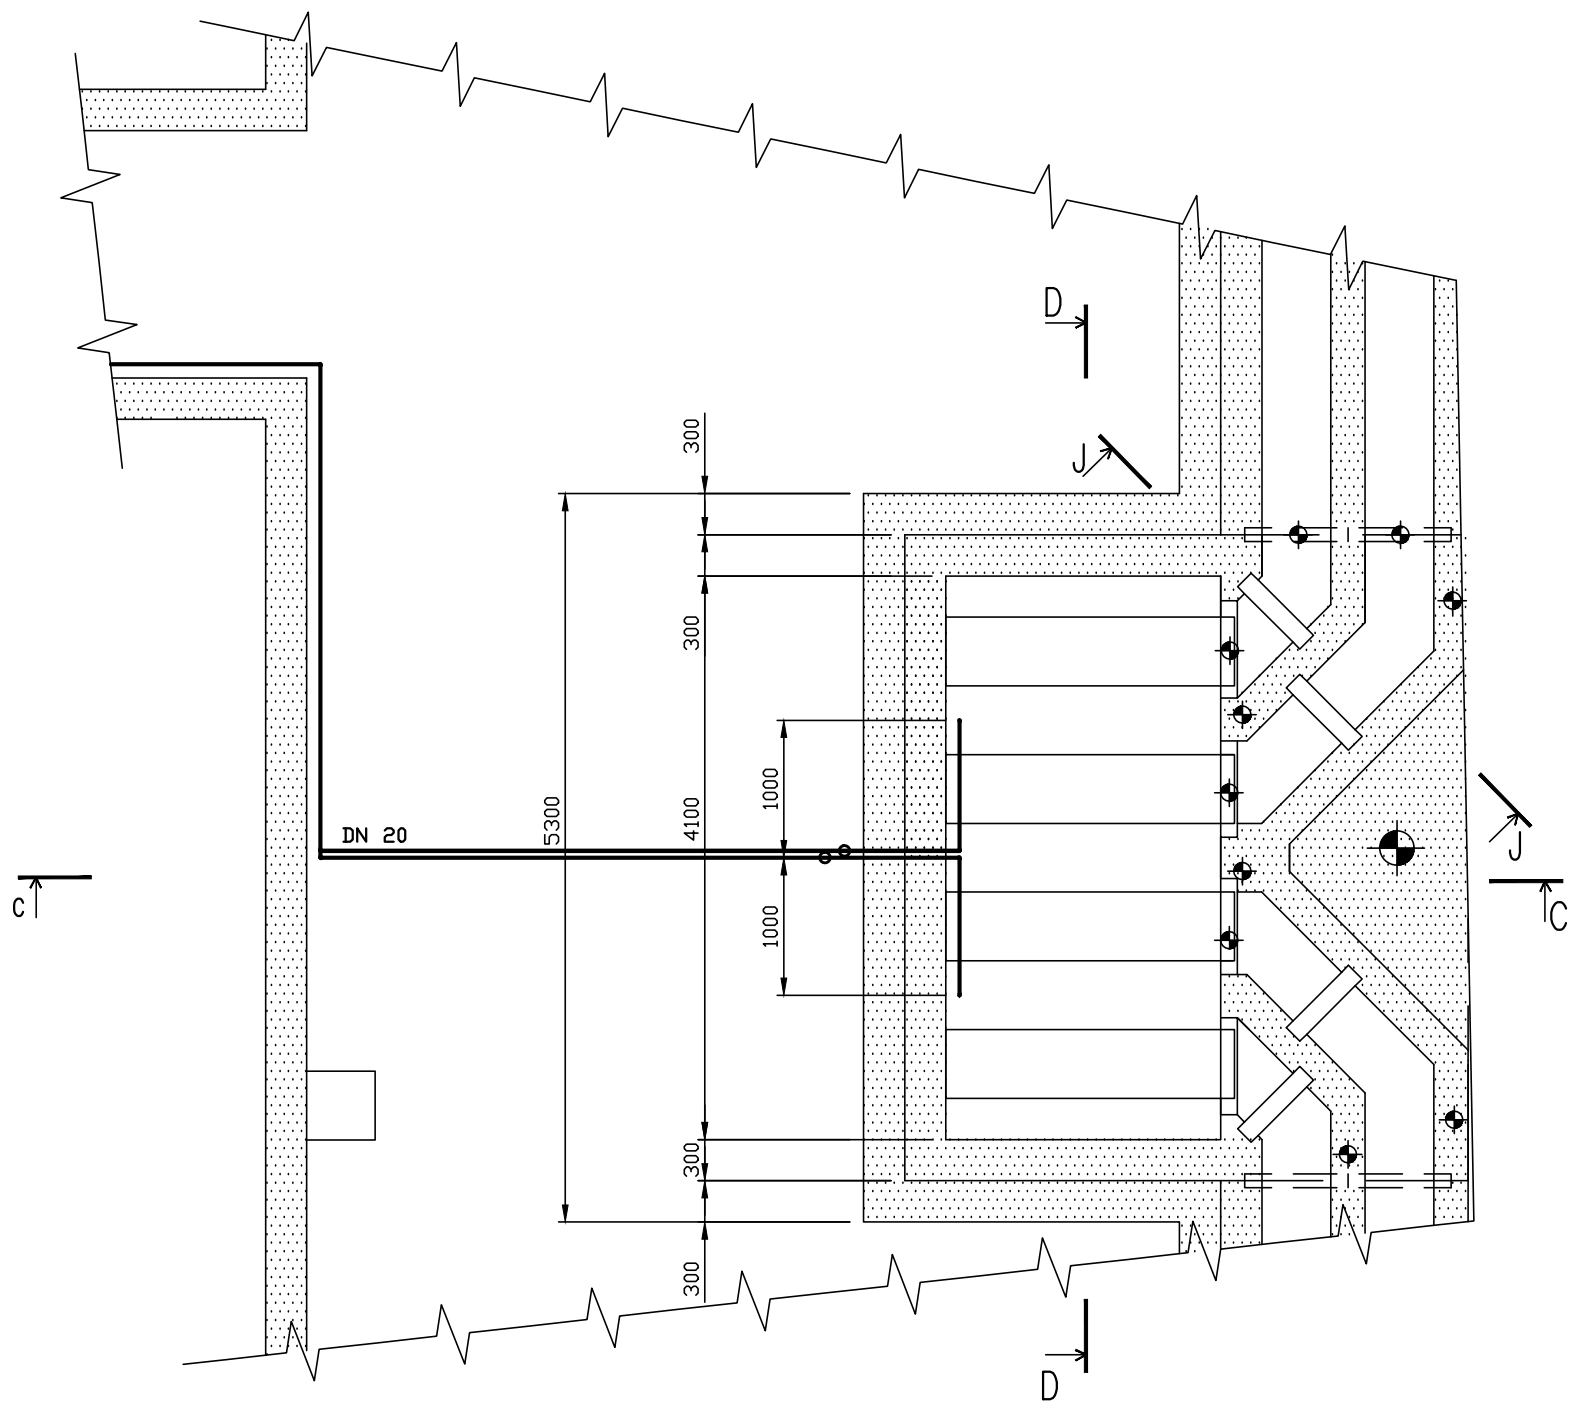

Změna		Index	Provedl	Dne	Podpis
Projektant	PAVLÍK		Zakázkové číslo		
Ved. projektant	ING. HÁZ		0968 / 3748		
Kontrola	ING. BORÁŇ V.		Datum		
			01 / 2021		
Objednatel VODOVODY A KANALIZACE ZNOJEMSKO, Kotkova 2518/20, 669 02 Znojmo					
Stavba REKONSTRUKCE ČOV ZNOJMO I.ETAPA				Měřítko	1:50
PS 01.1 – AKTIVACE – C-TECH				Stupeň	DPS
DÁVKOVÁNÍ SÍRANU				Formát	6x4A
Obsah PŮDORYS, ŘEZY C-C, D-D				Evidenční číslo dokumentace	
				0968/3748 – D.2.1 – 12	

*.dwg