

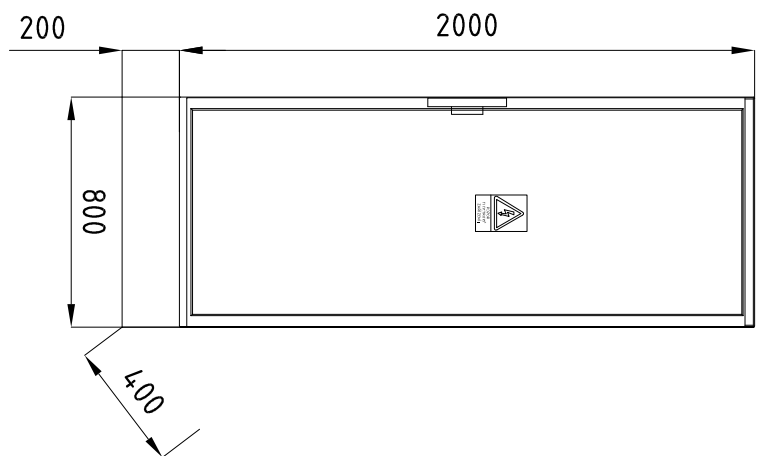



Změna		Index		Provedl		Dne		Podpis	
Projektant	ING. FILIP			Zakázkové číslo					
Ved. projektant	ING. HÁZ			0968 / 3748					
Ved. střediska	ING. KUNDRÁTEK			Datum					
		03 / 2021							
Objednatel VODOVODY A KANALIZACE ZNOJEMSKO, Kotkova 2518/20, 669 02 Znojmo									
Stavba						Měřítko		Kopie č.	
REKONSTRUKCE ČOV ZNOJMO I. ETAPA Modernizace technologie biologické linky a systému řízení						-			
						Stupeň		DPS	
						Formát		14xA4	
Obsah						Evidenční číslo dokumentace			
OBVODOVÉ SCHÉMA DT3.2						0968 / 3748 – D.2.2 – 06			



[illegible]



	1	2	3	4	5	6	7	8	9	10	
A	ČELNÍ POHLED:	
B	
C	PŘÍVOD 3PEN ~50Hz 230/400V TN-C ROZVOD 3NPE ~50Hz 230/400V TN-S 24V = PELV 24V ~50Hz	
D	NA DVEŘE ROZVADĚČE UMÍSTIT VÝSTRAŽNÝ ŠTÍTEK: POZOR ELEKTRICKÉ ZAŘÍZENÍ VSTUPNÍ SVORKY A ZAŘÍZENÍ PŘED HLAVNÍM VYPÍNAČEM OPATŘIT ŠTÍTKEM: POZOR POD NAPĚTÍM I PŘI VYPNUTÉM HLAVNÍM VYPÍNAČI.	
E	OCHRANA PŘED ÚRAZEM EL.PROUDEM: Ochrana před úrazem elektrickým proudem, dotykem neživých částí: - automatickým odpojením od zdroje - ochranným pospojováním - proudovými chrániči s vybavovacím proudem do 30mA - doplňujícím pospojováním - malým napětím Ochrana před dotykem živých částí: - izolací - kryty nebo přepážkami - konstrukčním provedením rozvaděče	
F	POPIS ROZVÁDĚČE: STOJÍCÍ OCELOPLECHOVÁ SKŘIŇ 800x2200x400 (ŠxVxH), KRYTÍ IP54/20, MECH.OBDOLNOST IK10, PLNÉ DVEŘE PŘÍVODY A VÝVODY Z ROZVADĚČE - ZDOLA, DOLŮ. SVORKY SÍLOVÉ ELEKTROINSTALACE PROSTOROVĚ ODDĚLIT OD SVOREK SLABOPROUDÉ ELEKTROINSTALACE !!!	
G	<table><tr><td colspan="2">DATUM : 3 / 2021</td><td colspan="2">AKCE :</td><td colspan="2">REKONSTRUKCE ČOV ZNOJMO I. ETAPA</td><td colspan="2">VÝKRES:</td><td colspan="2">POLE :</td></tr><tr><td colspan="2">STUPEŇ : DPS</td><td colspan="2" rowspan="2">Modernizace technologie biologické linky a systému řízení</td><td colspan="2" rowspan="2">D.2.2 - ČÁST ELEKTRO</td><td colspan="2">OBVODOVÉ SCHÉMA DT3.2</td><td colspan="2">1</td></tr><tr><td colspan="2">PROJEKTANT : Ing. KYLAR</td><td colspan="2">ČÍSLO VÝKRESU : 03</td><td colspan="2">Č.PRÍLOHY: D.2.2-06</td><td colspan="2">MĚŘÍTKO :</td></tr><tr><td colspan="2">HIP : Ing. HÁZ</td><td colspan="2">INVESTOR : VODOVODY A KANALIZACE ZNOJEMSKO</td><td>ZAK.ČÍSLO : 0968</td><td>/</td><td>3748</td><td colspan="2"></td><td colspan="2"></td></tr><tr><td>1</td><td>2</td><td>3</td><td>4</td><td>5</td><td>6</td><td>7</td><td>8</td><td>9</td><td>10</td></tr></table>										DATUM : 3 / 2021		AKCE :		REKONSTRUKCE ČOV ZNOJMO I. ETAPA		VÝKRES:		POLE :		STUPEŇ : DPS		Modernizace technologie biologické linky a systému řízení		D.2.2 - ČÁST ELEKTRO		OBVODOVÉ SCHÉMA DT3.2		1		PROJEKTANT : Ing. KYLAR		ČÍSLO VÝKRESU : 03		Č.PRÍLOHY: D.2.2-06		MĚŘÍTKO :		HIP : Ing. HÁZ		INVESTOR : VODOVODY A KANALIZACE ZNOJEMSKO		ZAK.ČÍSLO : 0968	/	3748					1	2	3	4	5	6	7	8	9	10
DATUM : 3 / 2021		AKCE :		REKONSTRUKCE ČOV ZNOJMO I. ETAPA		VÝKRES:		POLE :	
STUPEŇ : DPS		Modernizace technologie biologické linky a systému řízení		D.2.2 - ČÁST ELEKTRO		OBVODOVÉ SCHÉMA DT3.2		1	
PROJEKTANT : Ing. KYLAR						ČÍSLO VÝKRESU : 03		Č.PRÍLOHY: D.2.2-06		MĚŘÍTKO :	
HIP : Ing. HÁZ		INVESTOR : VODOVODY A KANALIZACE ZNOJEMSKO		ZAK.ČÍSLO : 0968	/	3748	
1	2	3	4	5	6	7	8	9	10	

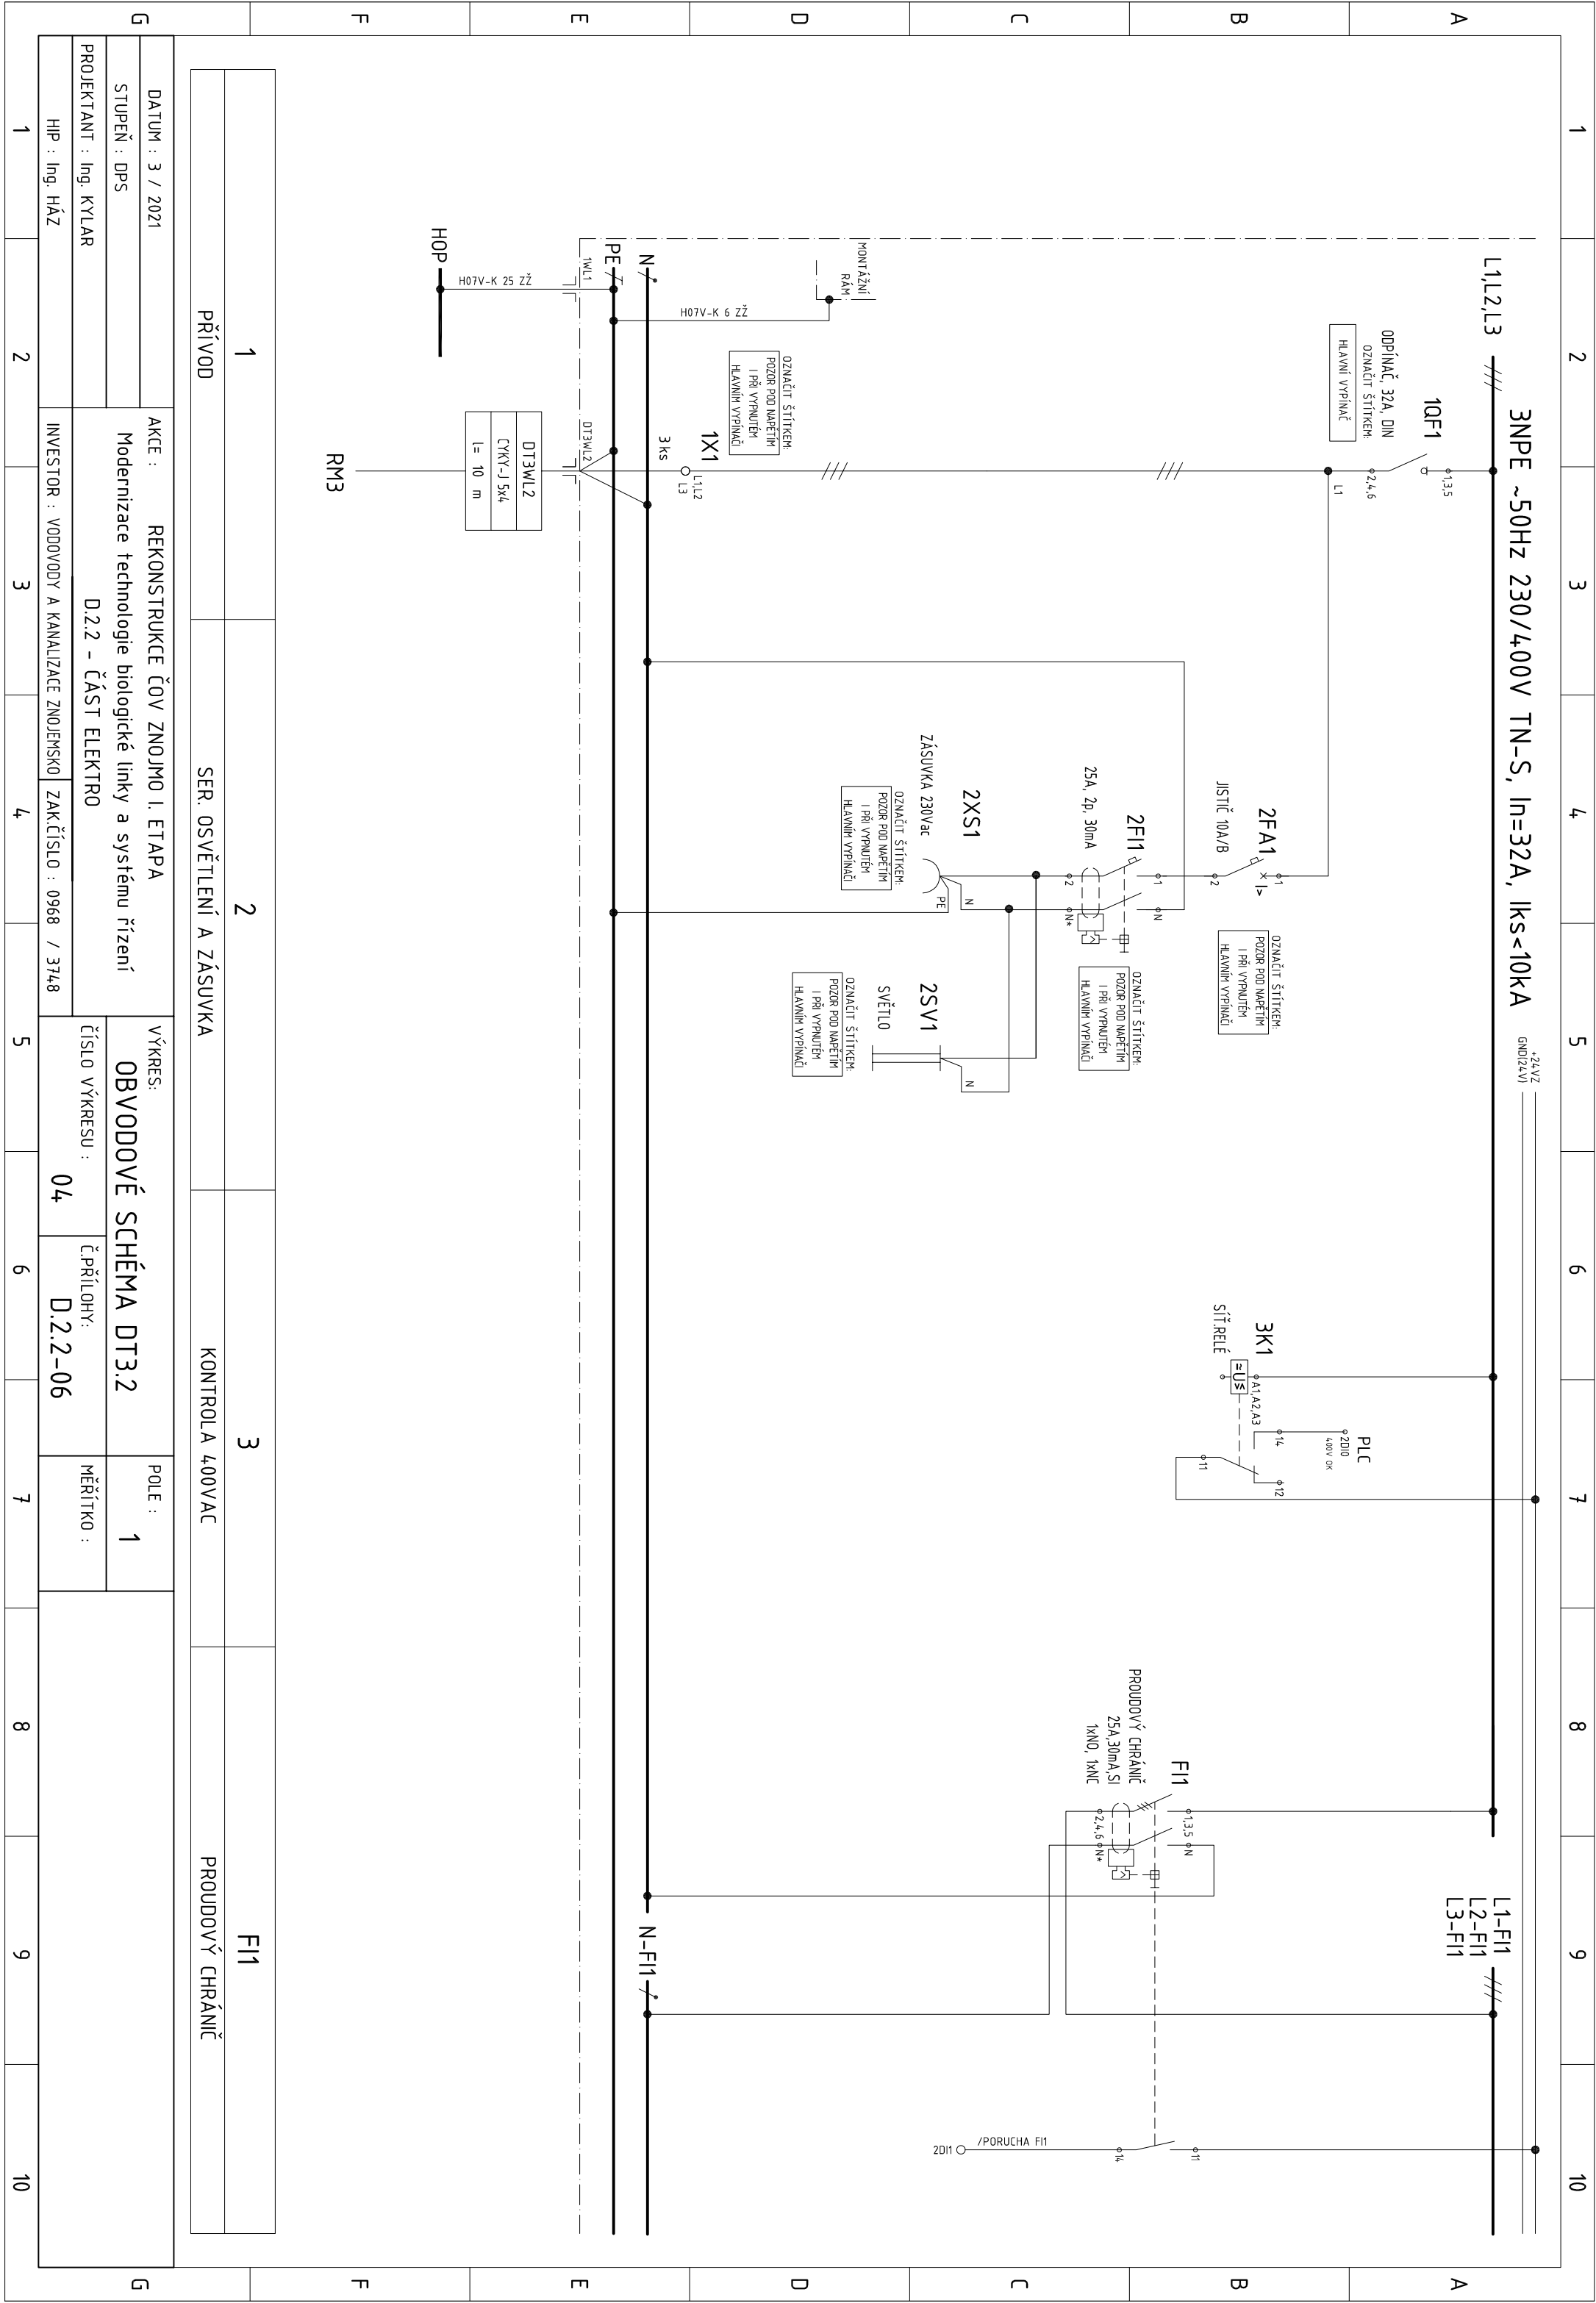

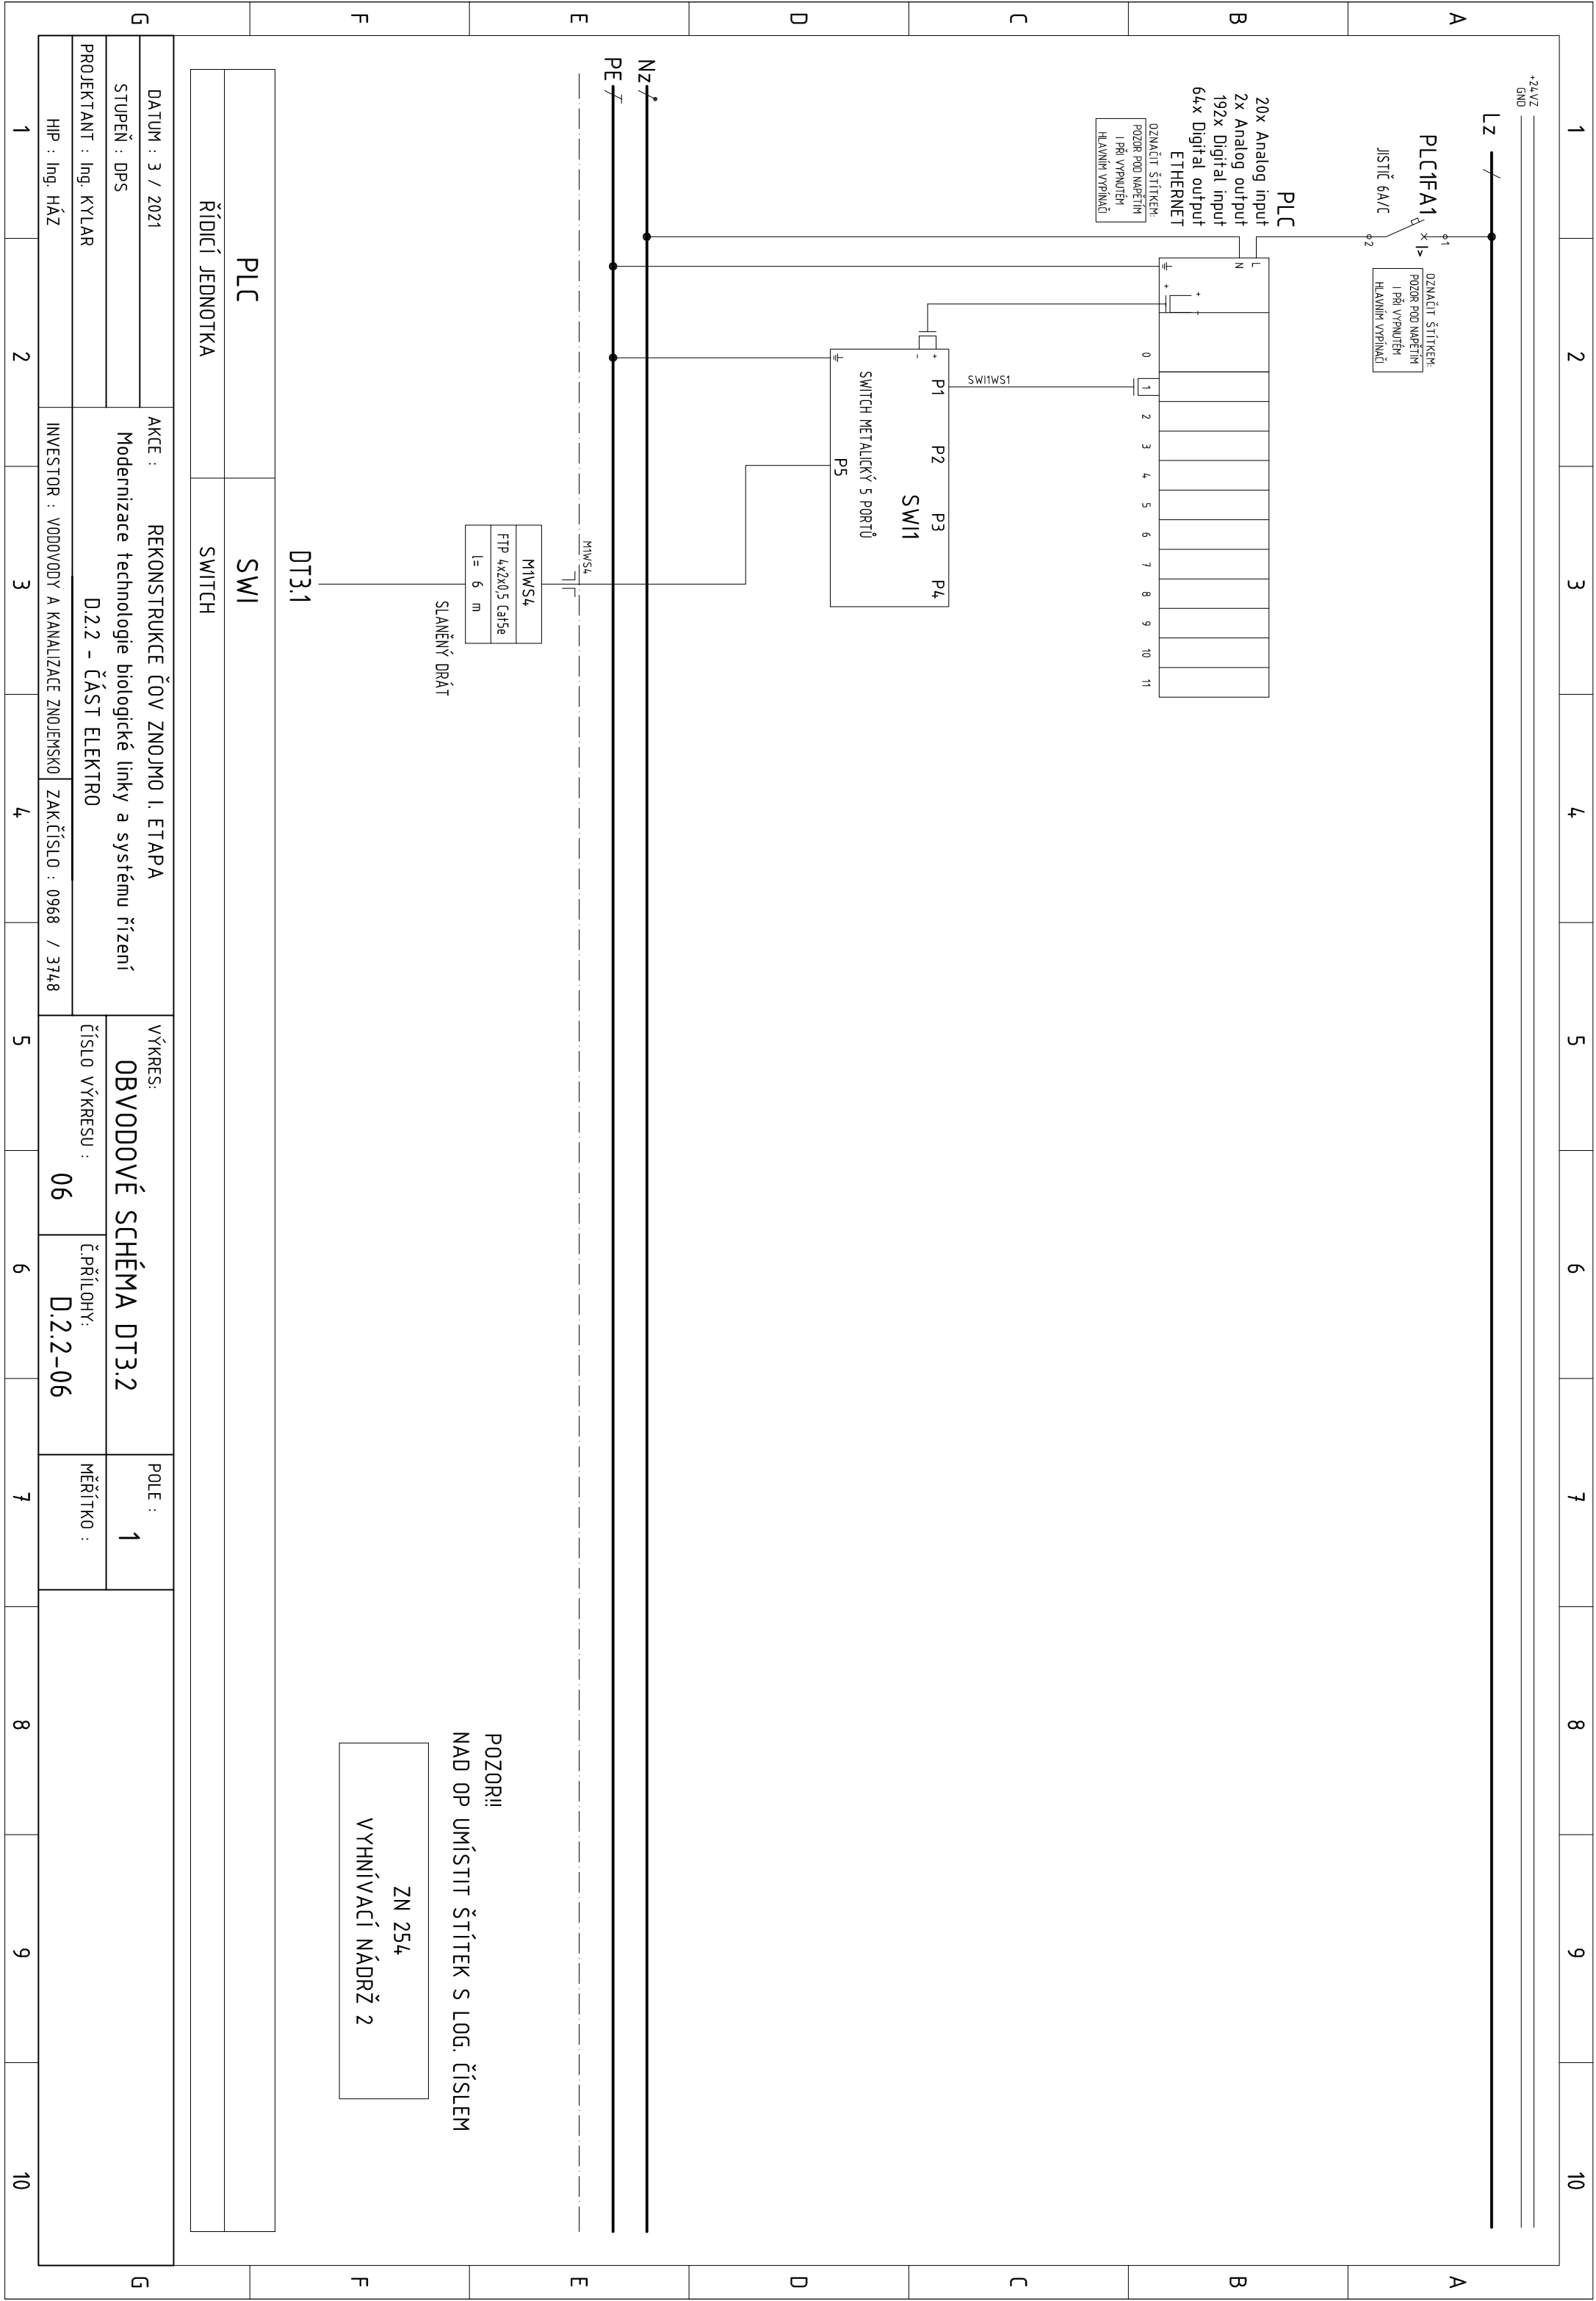

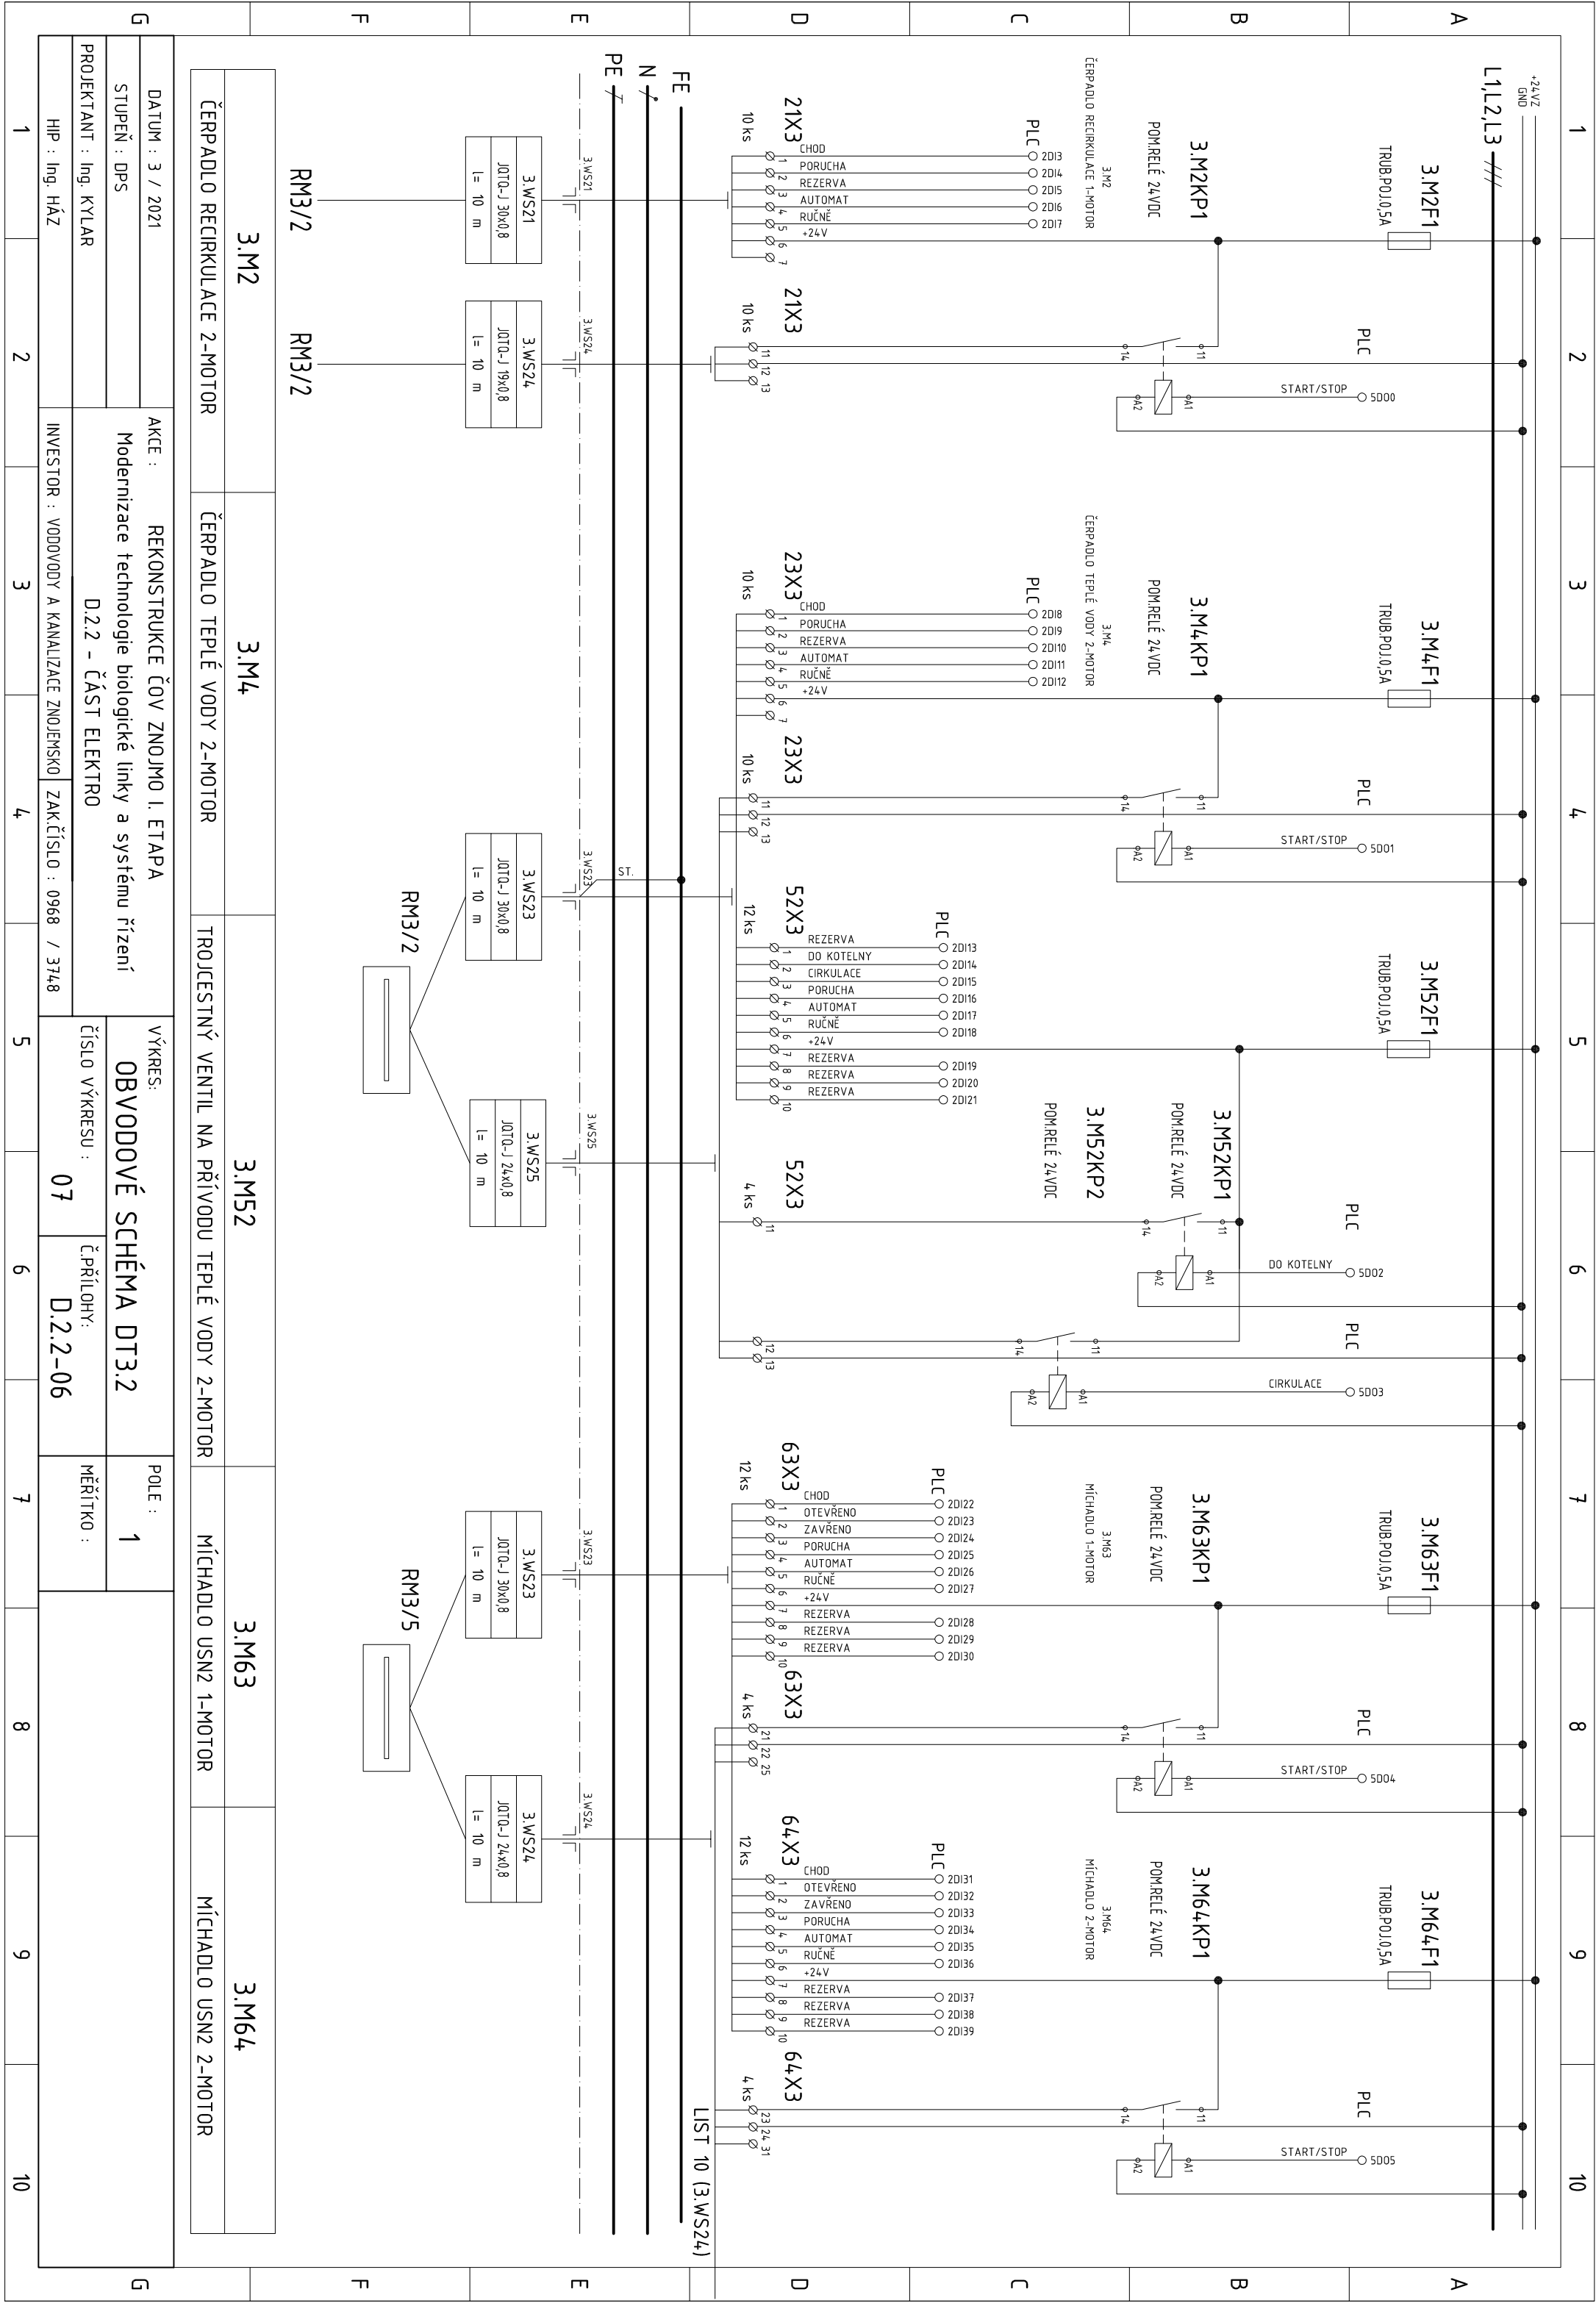

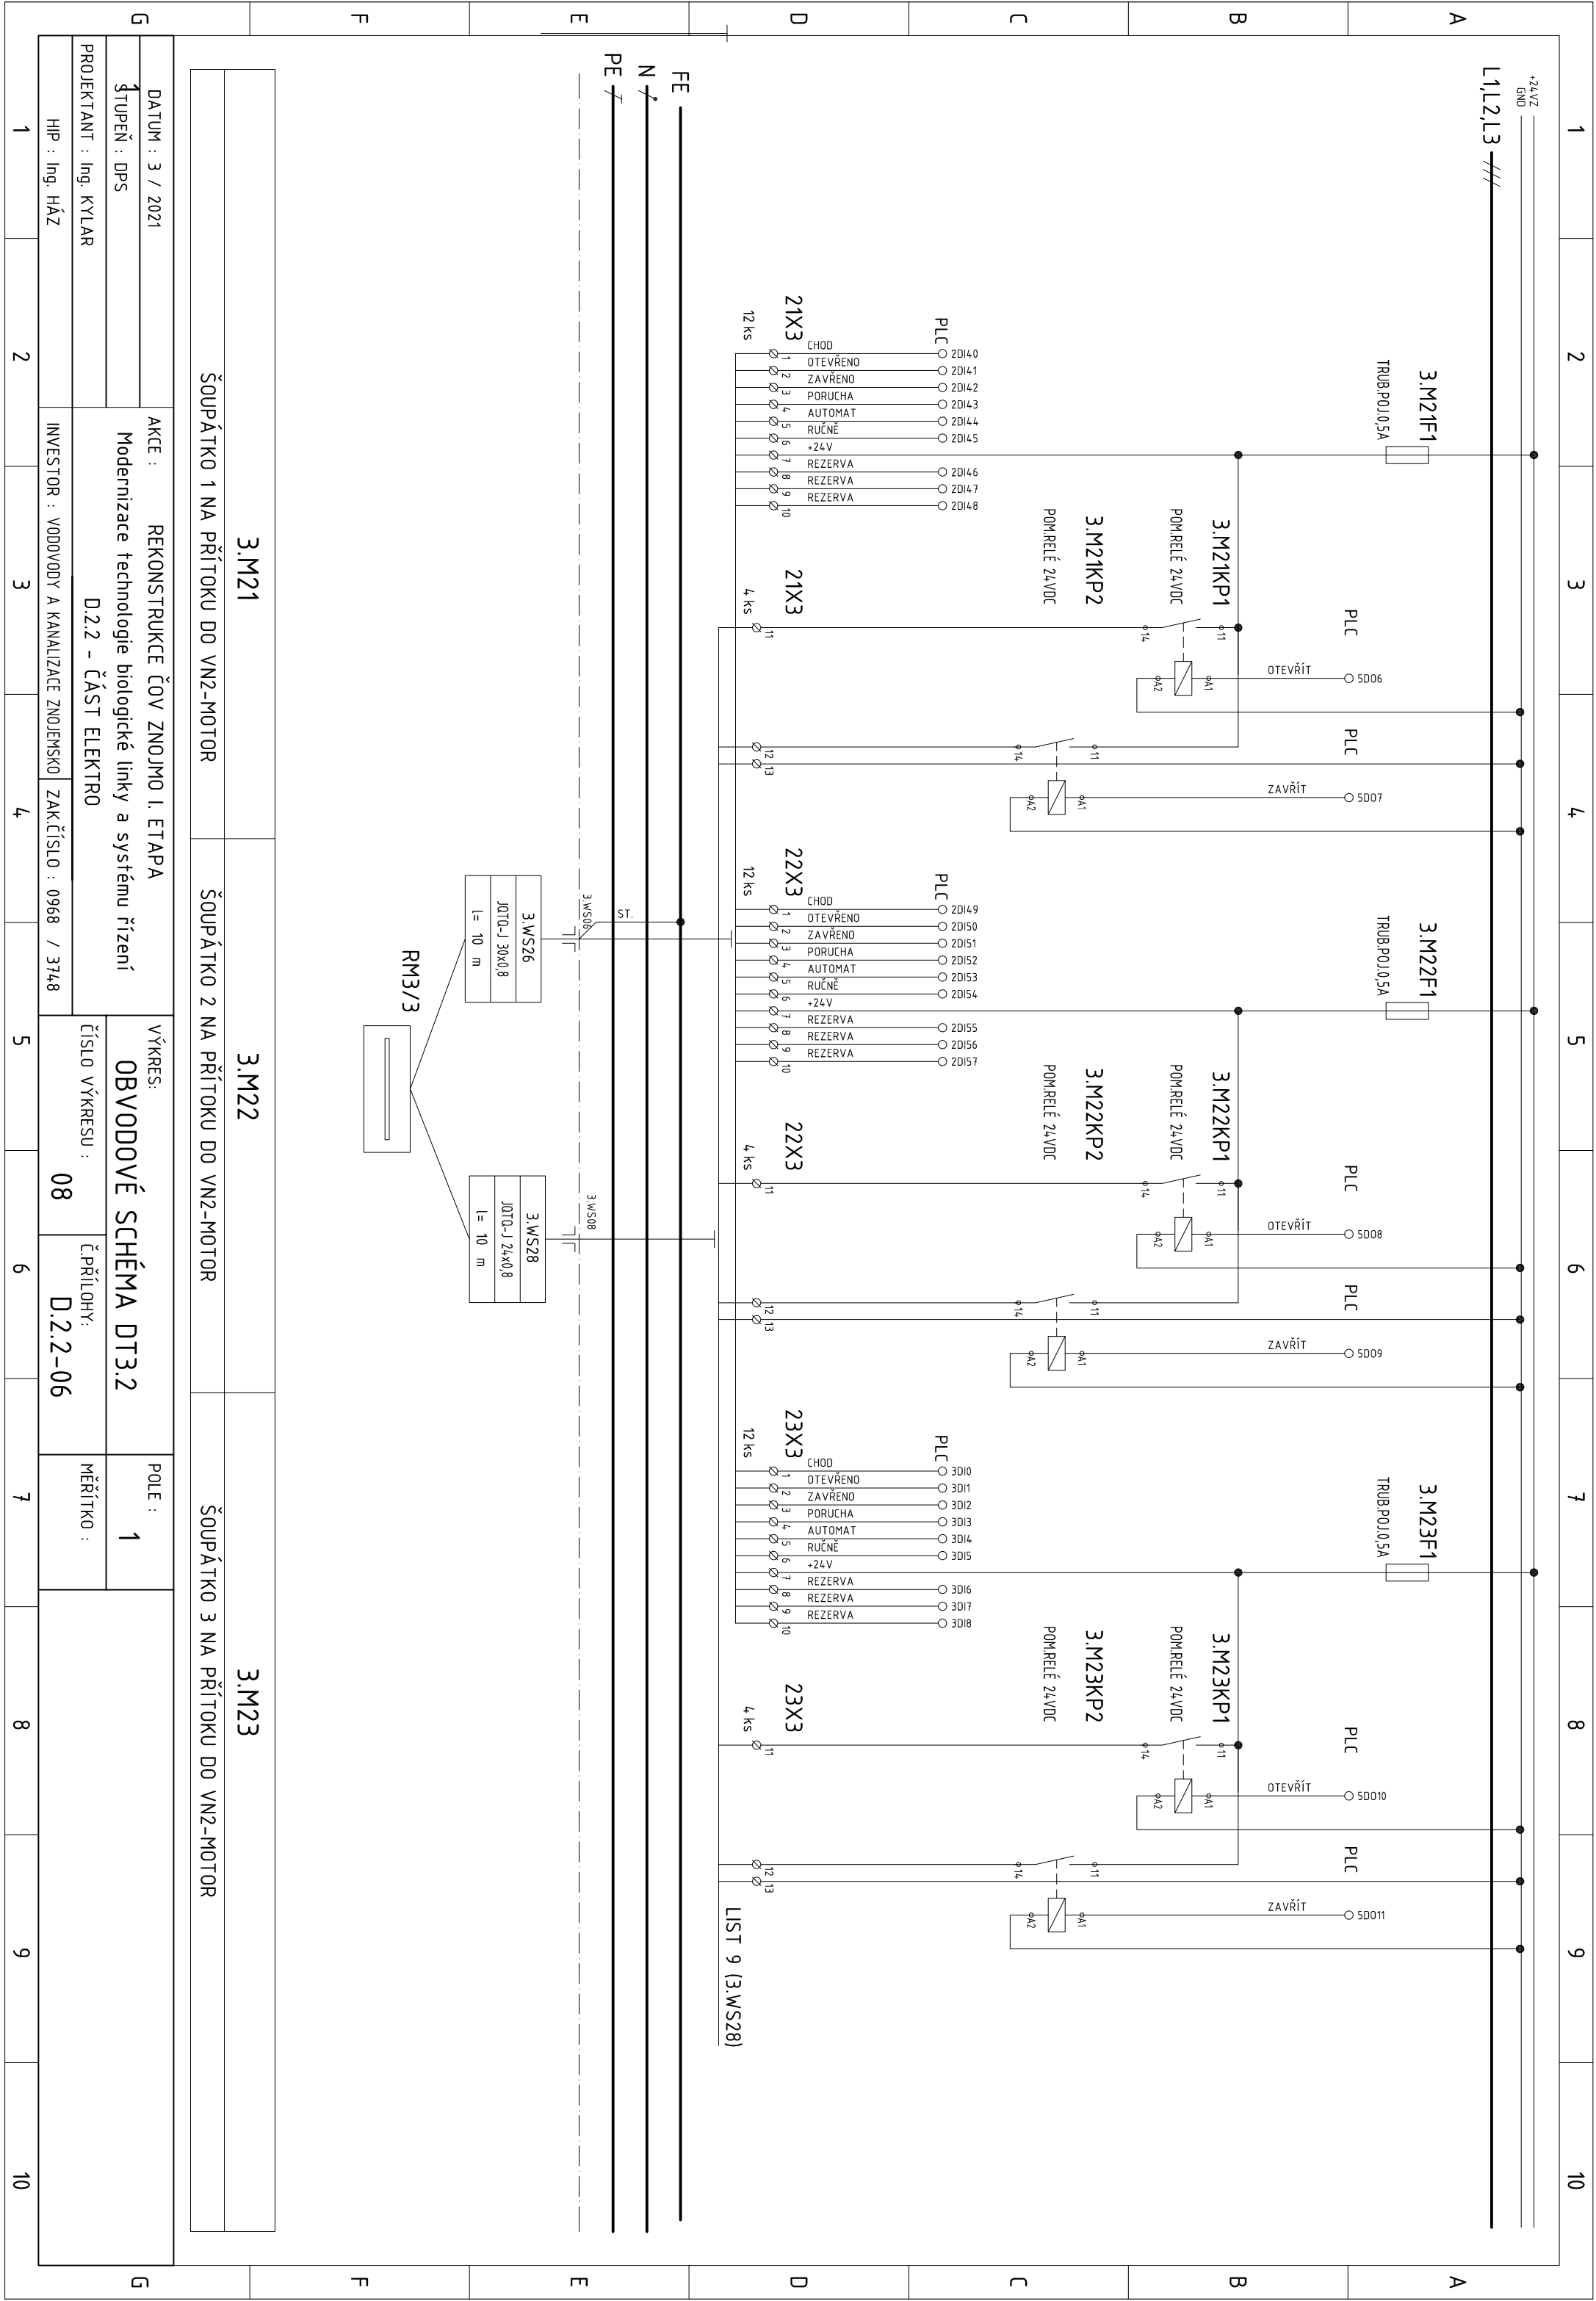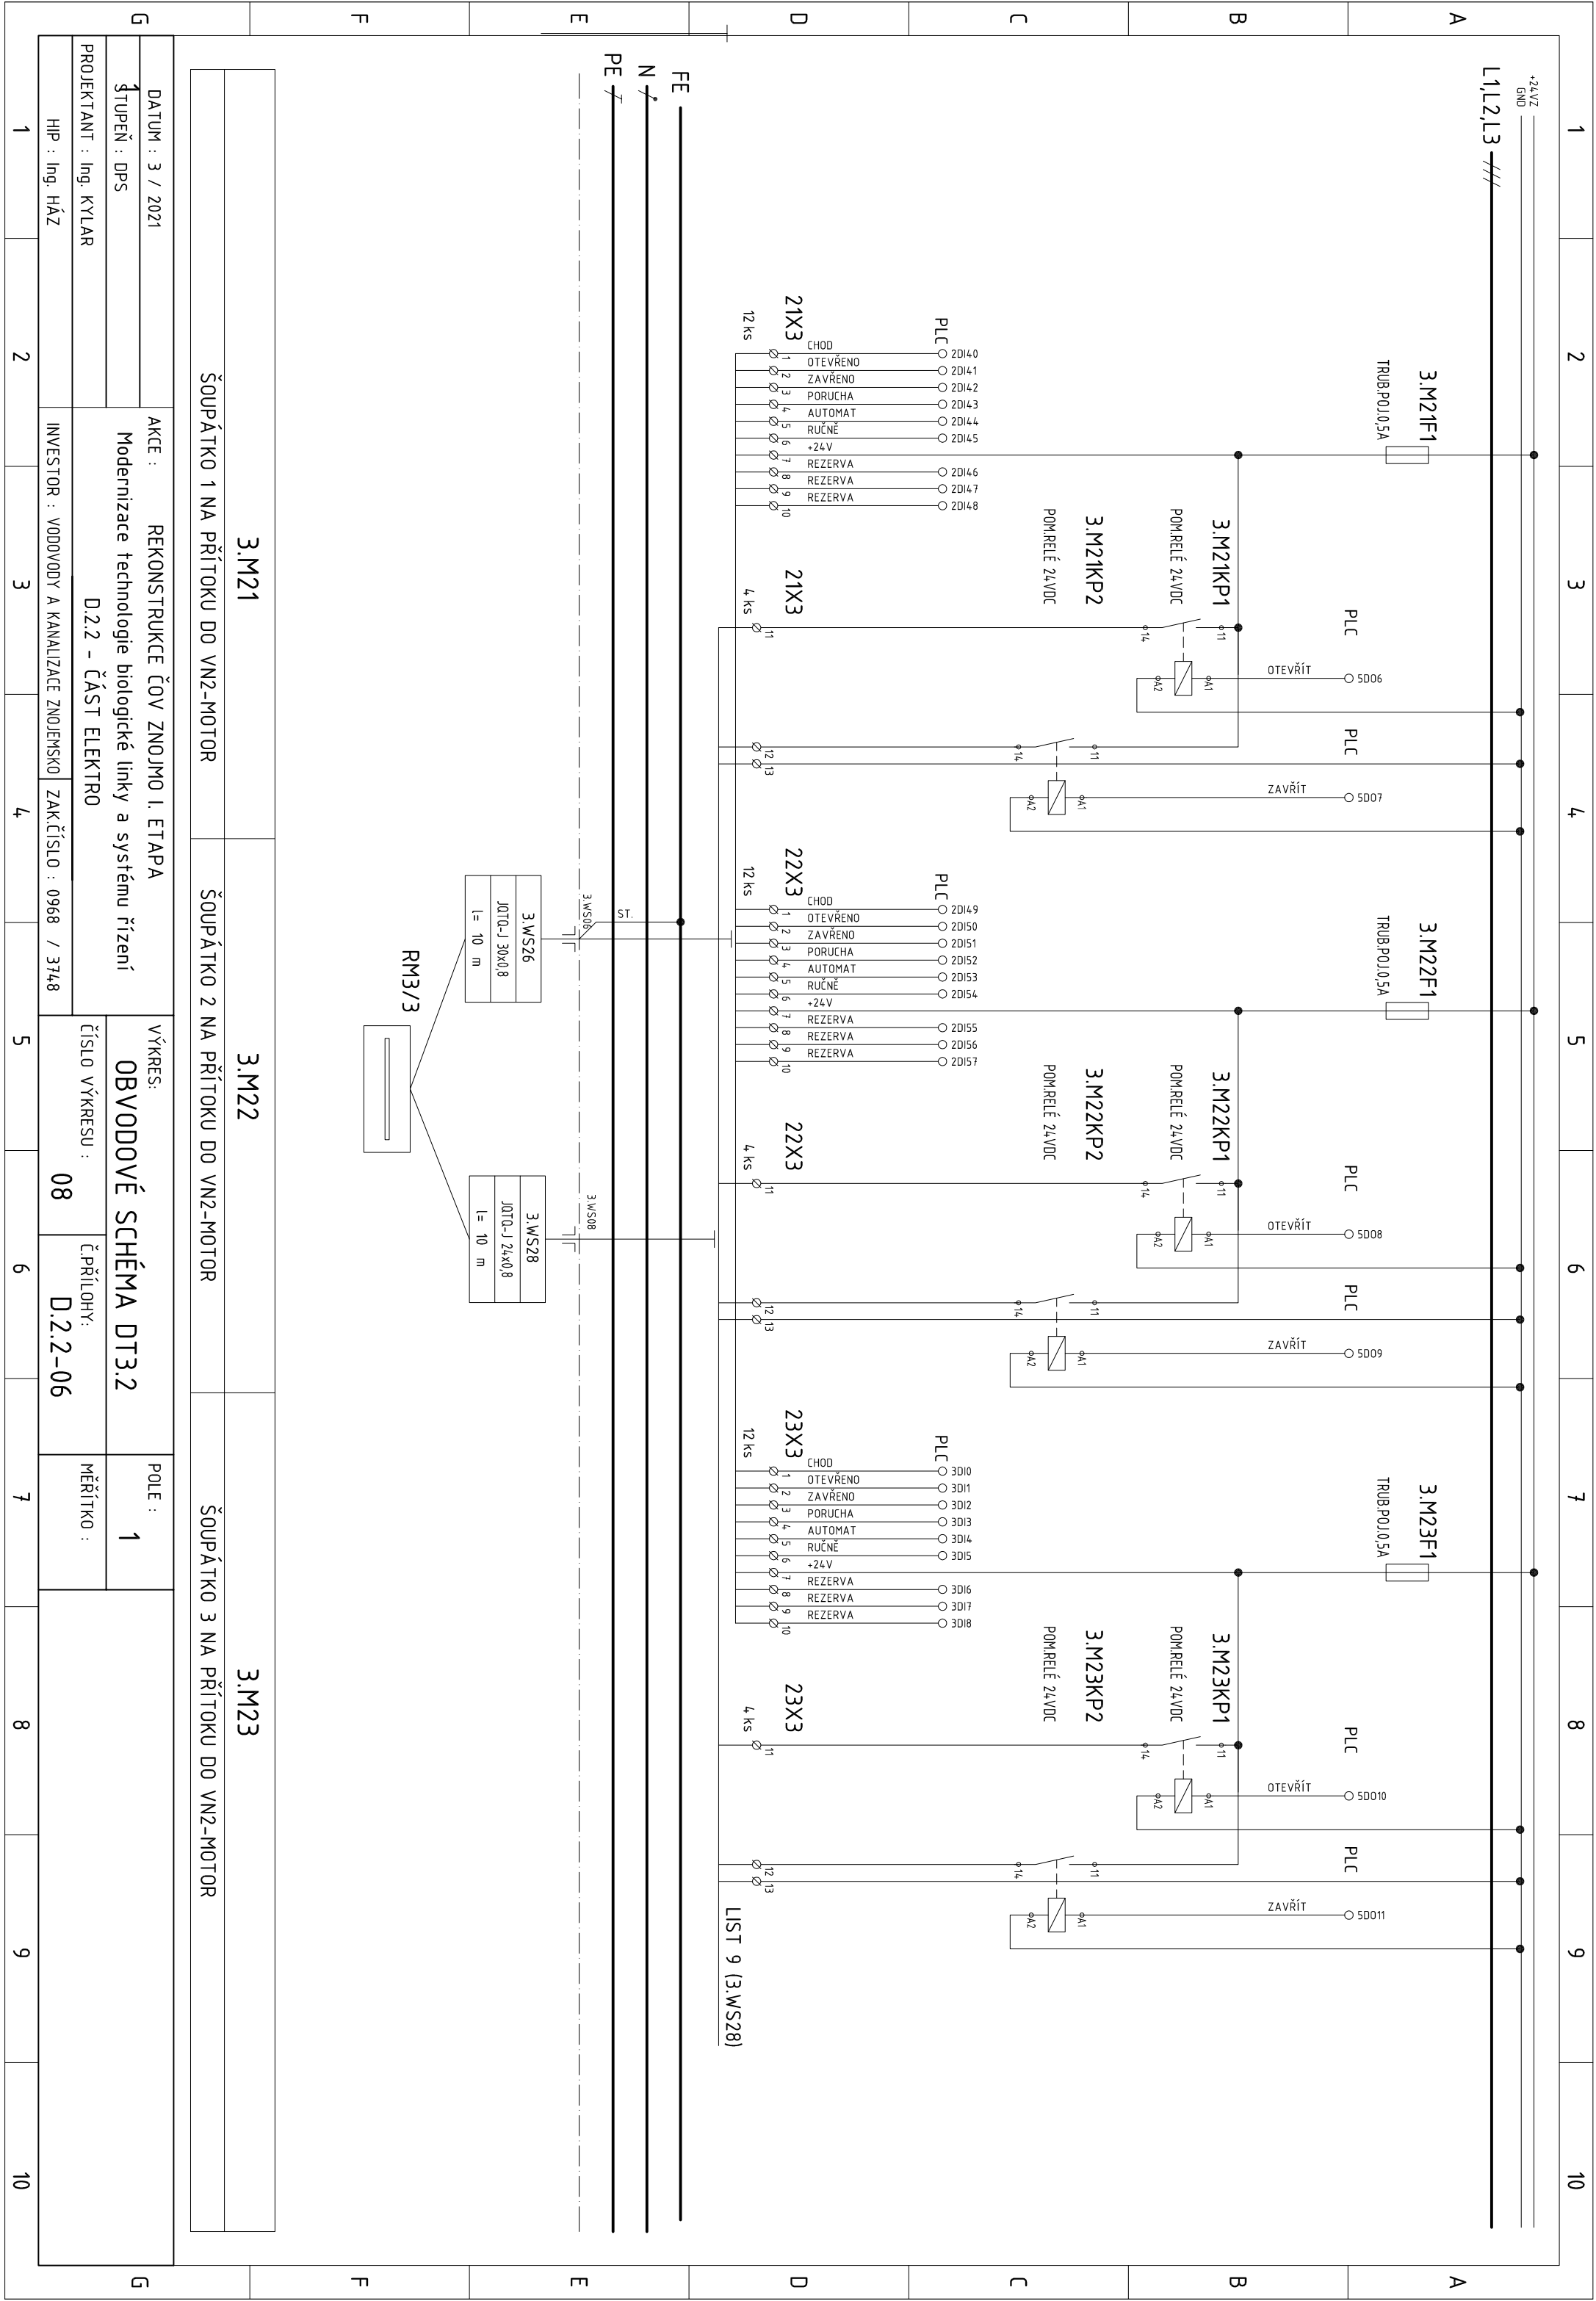

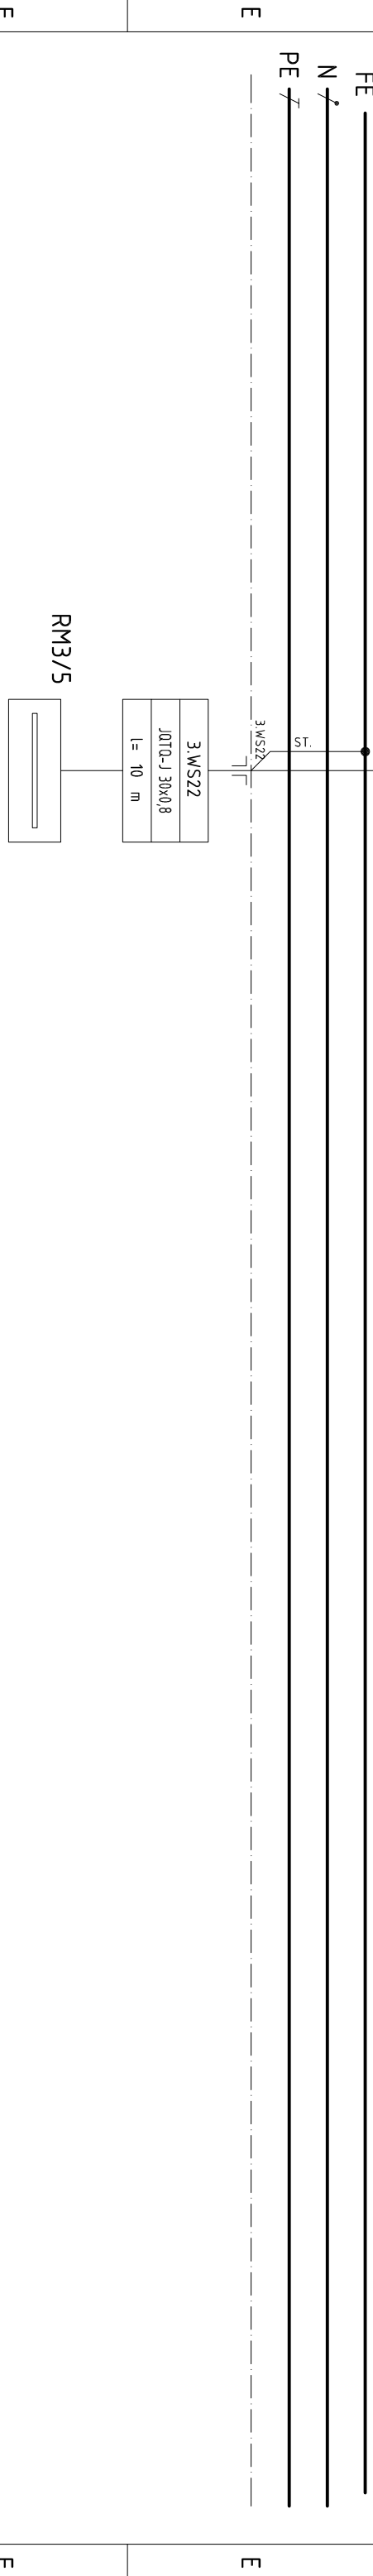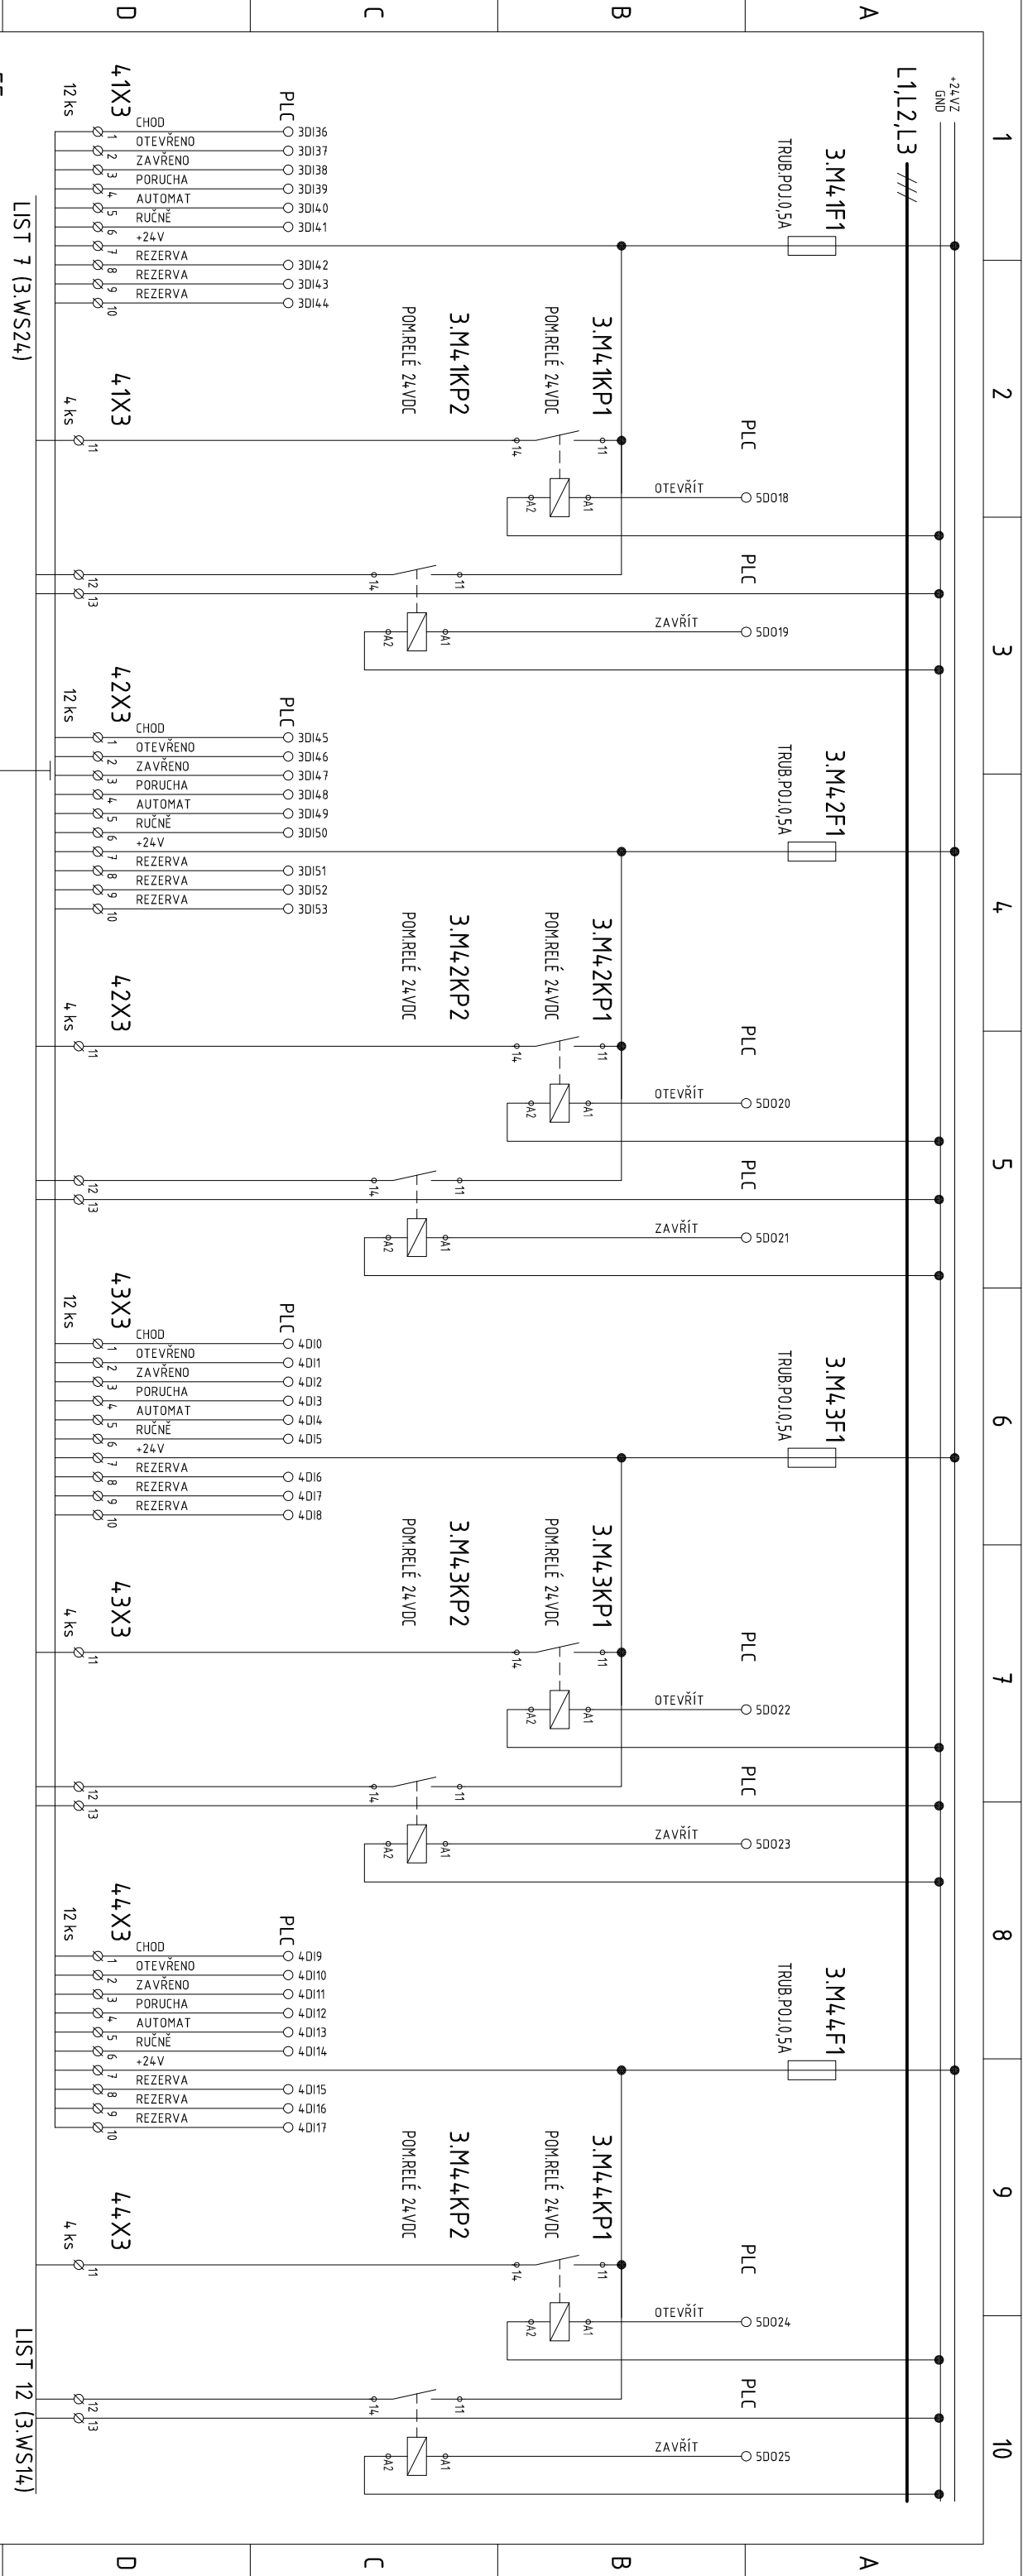

3.M4.1		3.M4.2		3.M4.3		3.M4.4			
ŠOUPÁTKO 1 NA ODTOKU KALOVÉ VODY Z US-MOTOR		ŠOUPÁTKO 2 NA ODTOKU KALOVÉ VODY Z US-MOTOR		ŠOUPÁTKO 3 NA ODTOKU KALOVÉ VODY Z US-MOTOR		ŠOUPÁTKO 4 NA ODTOKU KALOVÉ VODY Z US-MOTOR			
DATUM : 3 / 2021		AKCE : REKONSTRUKCE ČOV ZNOJMO I. ETAPA		VÝKRES: OBVODOVÉ SCHÉMA DT3.2		POLE : 1			
STUPEŇ : DPS		Modernizace technologie biologické linky a systému řízení		ČÍSLO VÝKRESU : 10		Č.PŘÍLOHY: D.2.2-06			
PROJEKTANT : Ing. KYLAR		D.2.2 - ČÁST ELEKTRO		MĚŘÍTKO :					
HIP : Ing. HÁŽ		INVESTOR : VODOVODY A KANALIZACE ZNOJEMSKO		ZAK.ČÍSLO : 0968 / 3748					
1	2	3	4	5	6	7	8	9	10

