


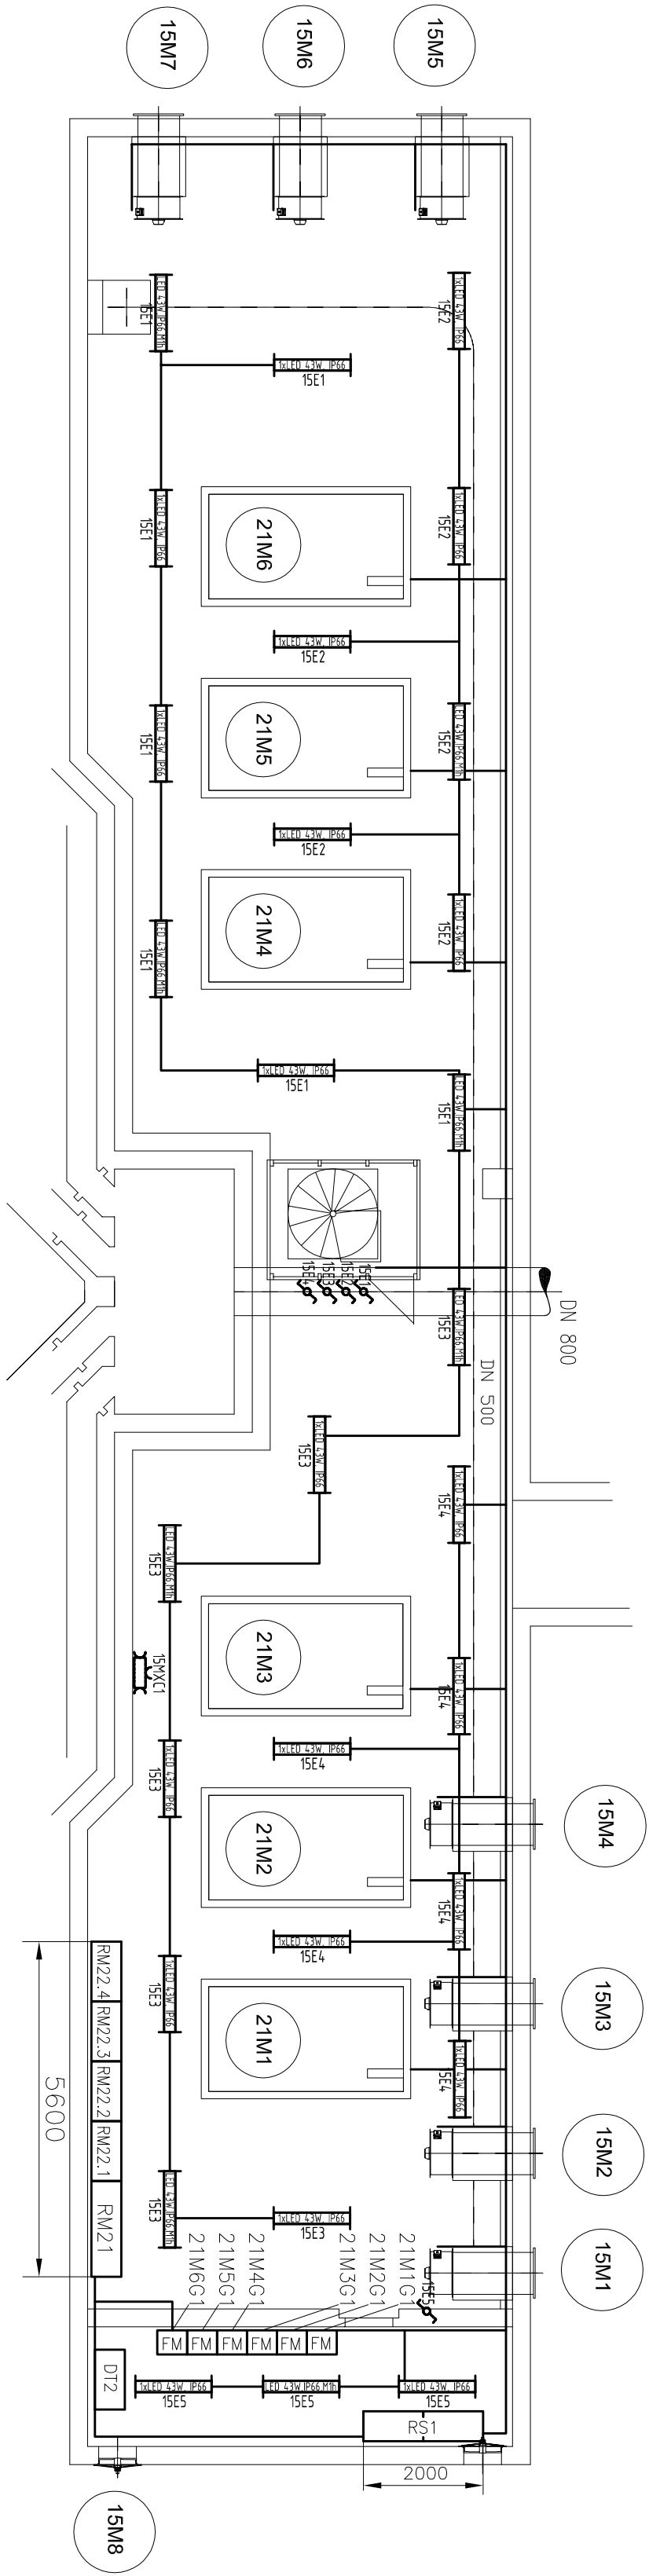

LEGENDA ELEKTROINSTALACE:

- 1x37W 5500lm, IP66 ZÁŘIVKOVÉ LED SVĚTLIDLO
- 1x37W 5500lm, IP66, Baterie 1h JEDNOPÓLOVÝ VYPÍNAČ (roz 1), IP44, BILÁ, POUŽITÍ V MONTÁŽI
- 1x37W 5500lm, IP66, 16A/230V ~50Hz ZÁSUVKOVÁ SKŘEŇ

Změna	Index	Provedl	Dne	Podpis
Projektant	ING. KYLAR	Zakázkové číslo	0968 / 3748	
Ved. projektant	ING. HAZ	Datum	03 / 2021	
Ved. střediska	ING. KUNDRAŤEK			
Objednatel	VODOVODY A KANALIZACE ZNOJEMSKO, Kotkova 2518/20, 669 02 Znojmo			



Stavba	REKONSTRUKCE ČOV ZNOJMO I. ETAPA	Měřítko	1:100	Kopie č.
	Modernizace technologie biologické linky a systému řízení	Stupeň	DPS	
		Formát	6x44	
Obsah	DISPOZICE DWYCHARNY	Evidenční číslo dokumentace	0968 / 3748 - 0.2.2 - 10	

*.dwg