


Brno - sekundární kolektory, Vinohrady

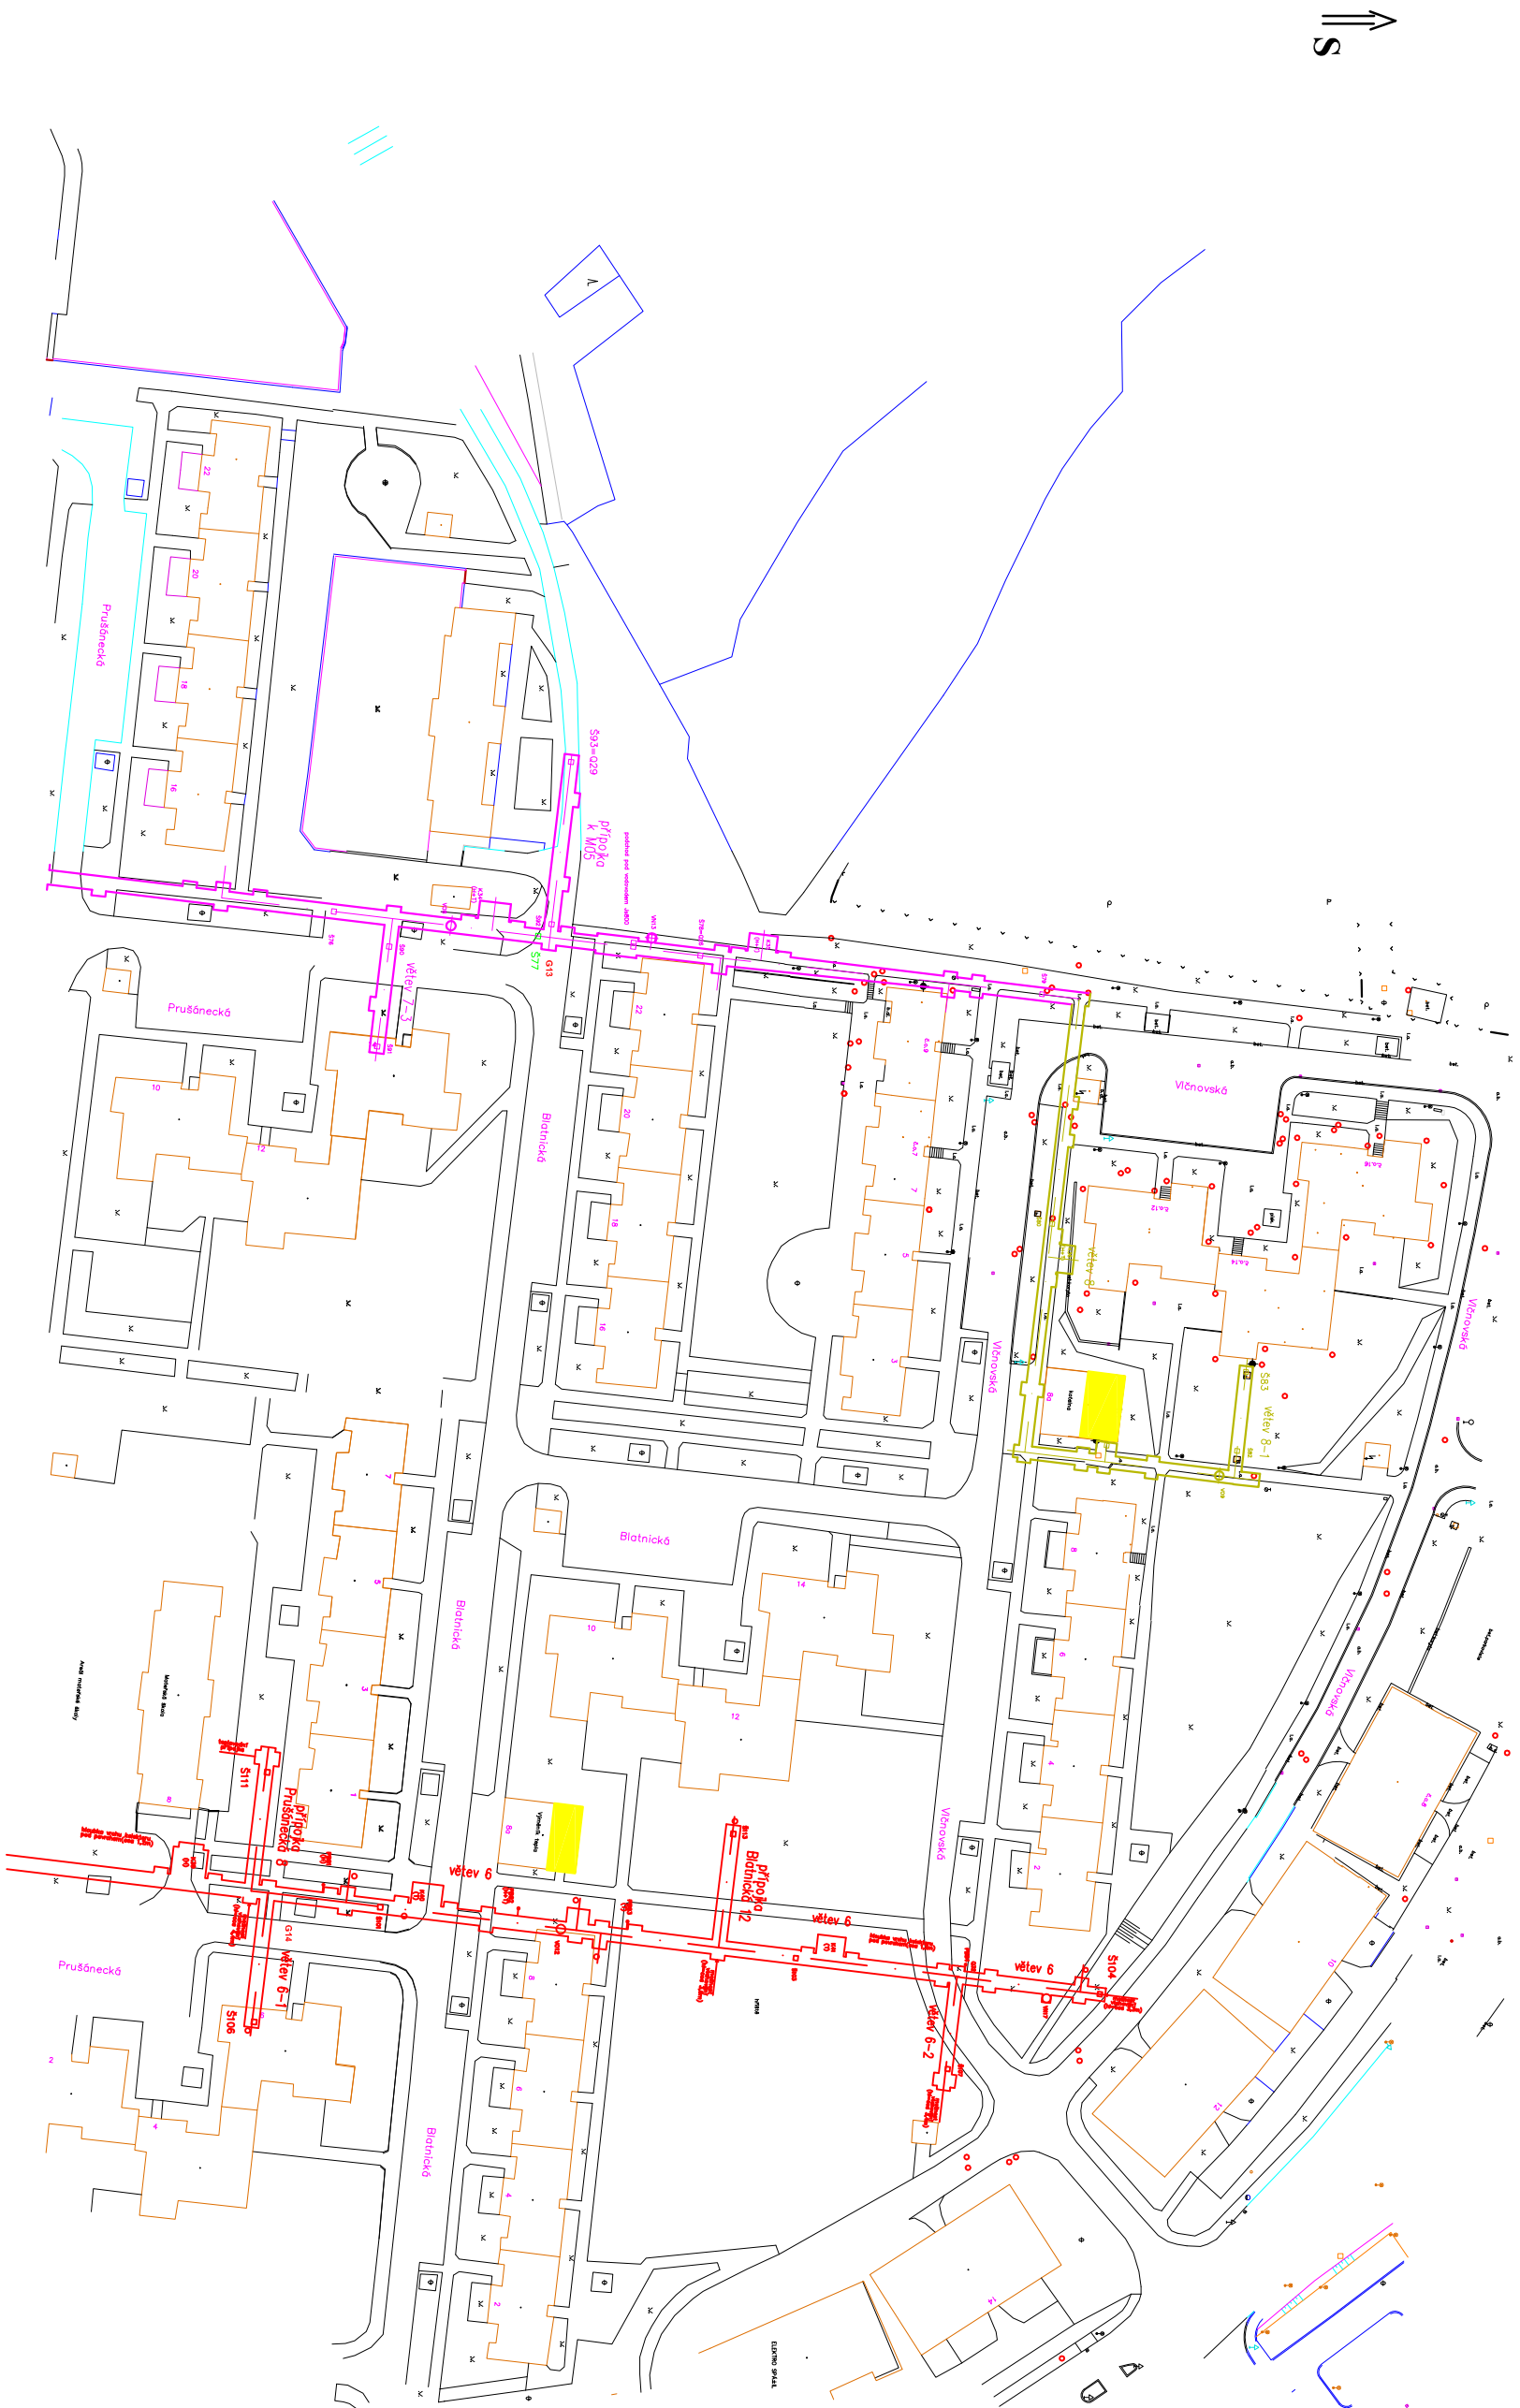

Legenda :

- sekundární kolektory - umístění - větev 8
- sekundární kolektory - umístění - větev 7
- sekundární kolektory - umístění - větev 6
- výměník tepla

J.K.projekt Štármkova 7 638 00 Brno ing.komarek@g-mail.com mobil: 732 571 087		Datum: 06/2011		Akce: Sekundární kolektory Brno - Vinohrady		Zakáz. číslo: JK-2011-18	
Kontroloval: Ing.J. Komárek 		Část: Sdělovací vedení		Měřitko: 1:1000			
Projektant: Ing.J. Komárek 		Výkres: Vyzařovací kabel pro radiovou síť situace		Výkres č. 01-1			