
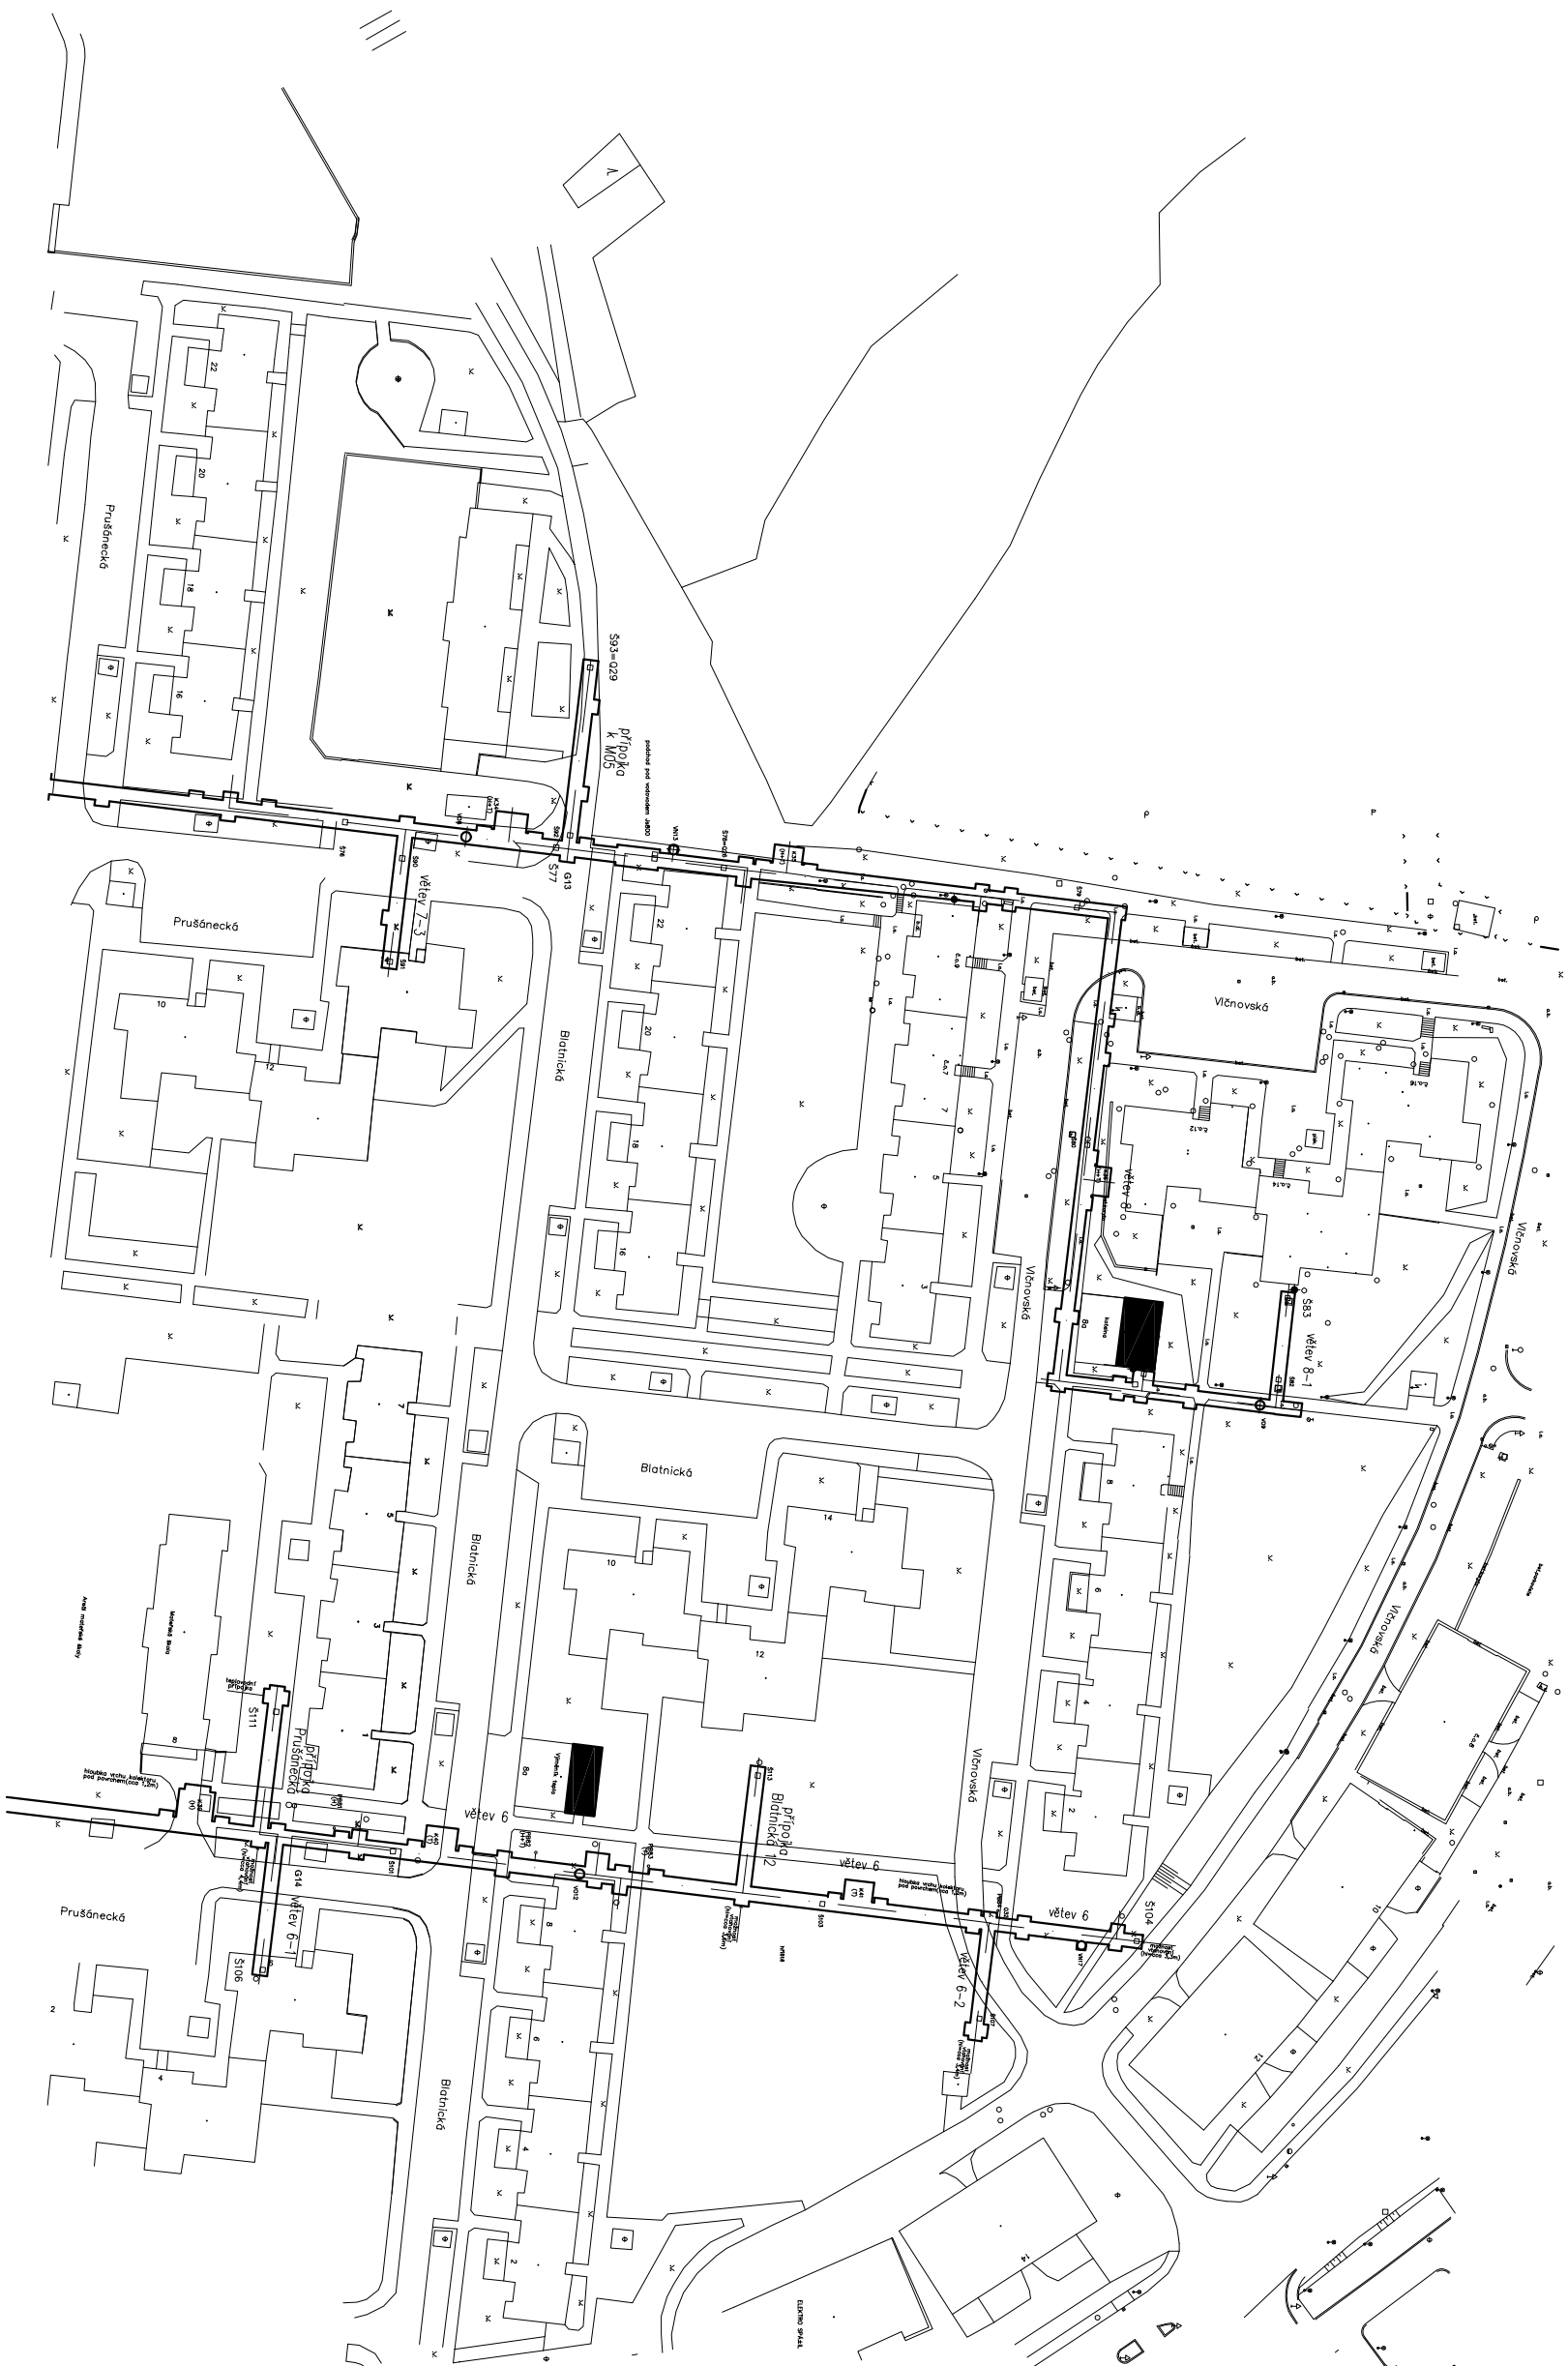


Brno - sekundární kolektory, Vinohrady

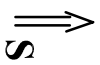

Legenda:

- sekundární kolektory - umístění - větev 8
sekundární kolektory - umístění - větev 7
sekundární kolektory - umístění - větev 6

J.K.projekt Šrámkova 7 638 00 Brno ing.komárek@g-mail.com mobil: 732 571 087	
Datum:	06/2011
Kontroloval:	Ing.J. Komárek 
Projektant:	Ing.J. Komárek 
Akce:	Sekundární kolektory Brno - Vinohrady
Část:	Sdělovací vedení
Výkres:	Vyzářovací kabel pro radiovou síť situace
Měřitko:	1:1000
Zakáz. číslo:	JK-2011-18
Výkres č.	01-1