


# Brno - sekundární kolektory, Vinohrady

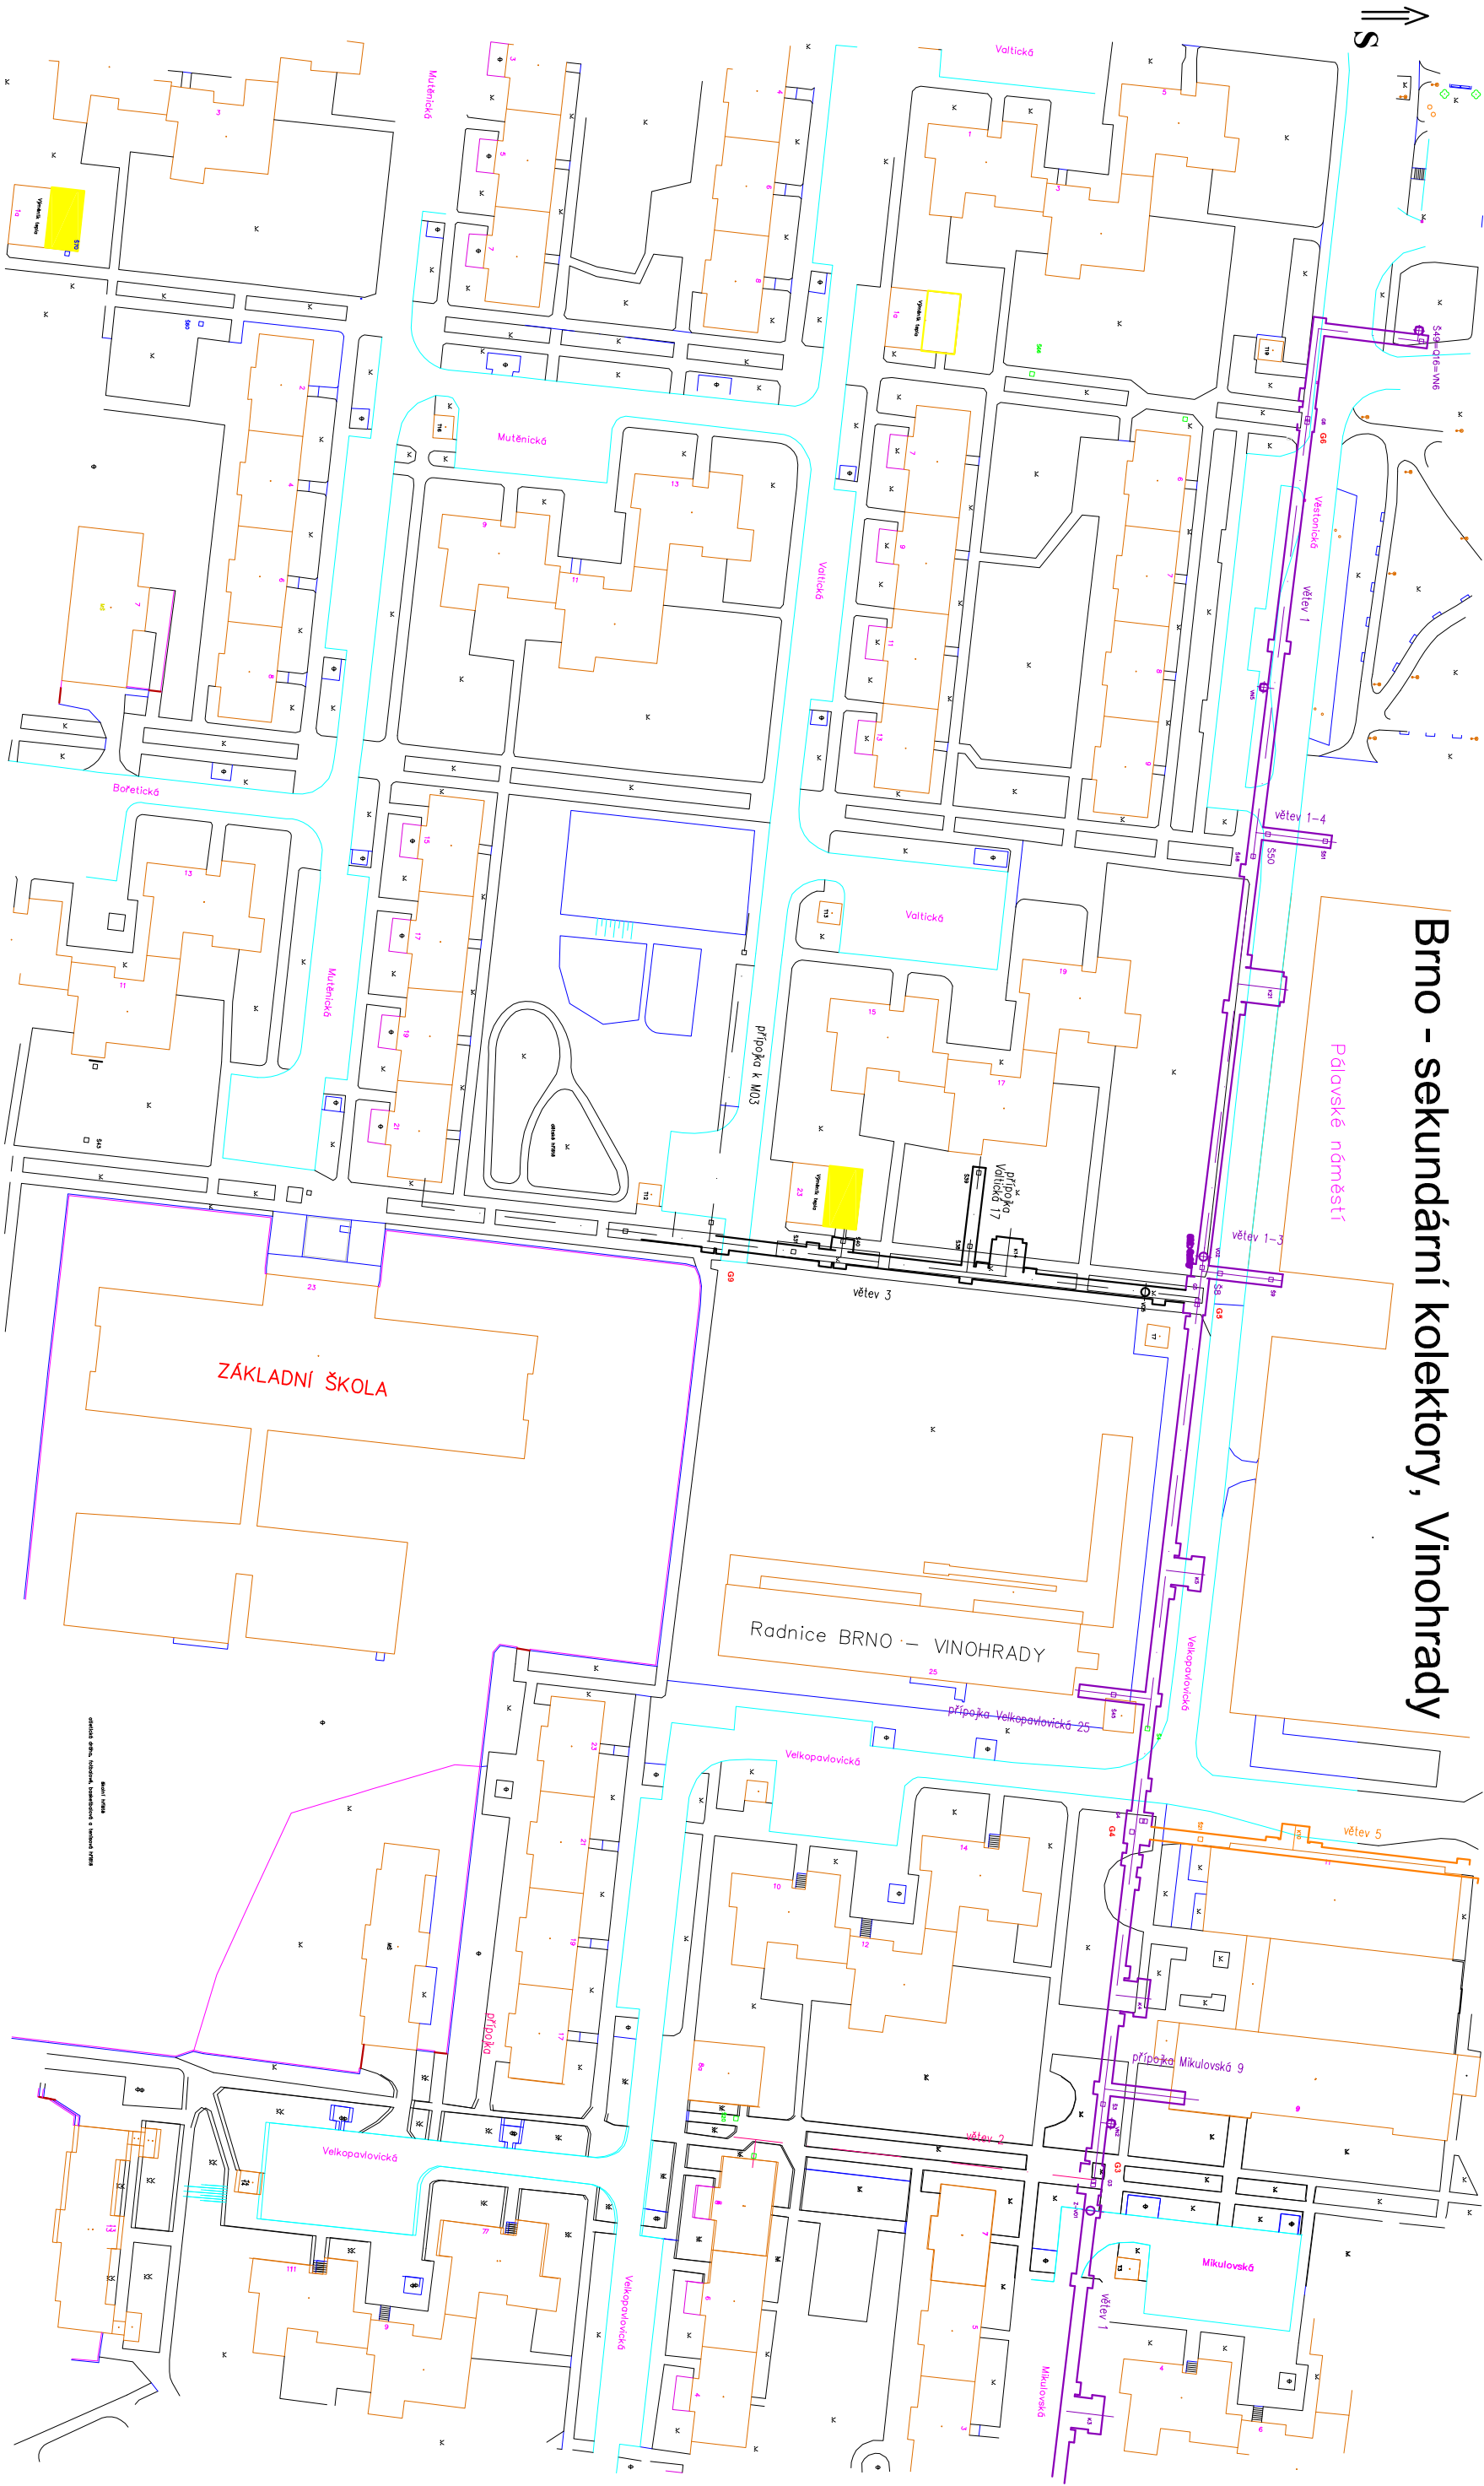

## Legenda :

- sekundární kolektory - umístění - větev 5
- sekundární kolektory - umístění - větev 1
- výměník tepla

|                                                                                          |                        |                            |                                             |                          |
|------------------------------------------------------------------------------------------|------------------------|----------------------------|---------------------------------------------|--------------------------|
| J.K.projekt<br>Štámkova 7<br>638 00 Brno<br>ing.komarek@g-mail.com<br>mobil: 732 571 087 |                        | Datum: 06/2011             | Akce: Sekundární kolektory Brno - Vinohrady | Zakáz. číslo: JK-2011-18 |
| Kontroloval: Ing.J. Komárek                                                              | Část: Sdělovací vedení | Projektant: Ing.J. Komárek | Výkres: Vyzařovací kabel pro radiovou síť   | Měřítko: 1:1000          |
|                                                                                          |                        |                            | Výkres č. 01-3                              |                          |