


Brno - sekundární kolektory, Vinohrady

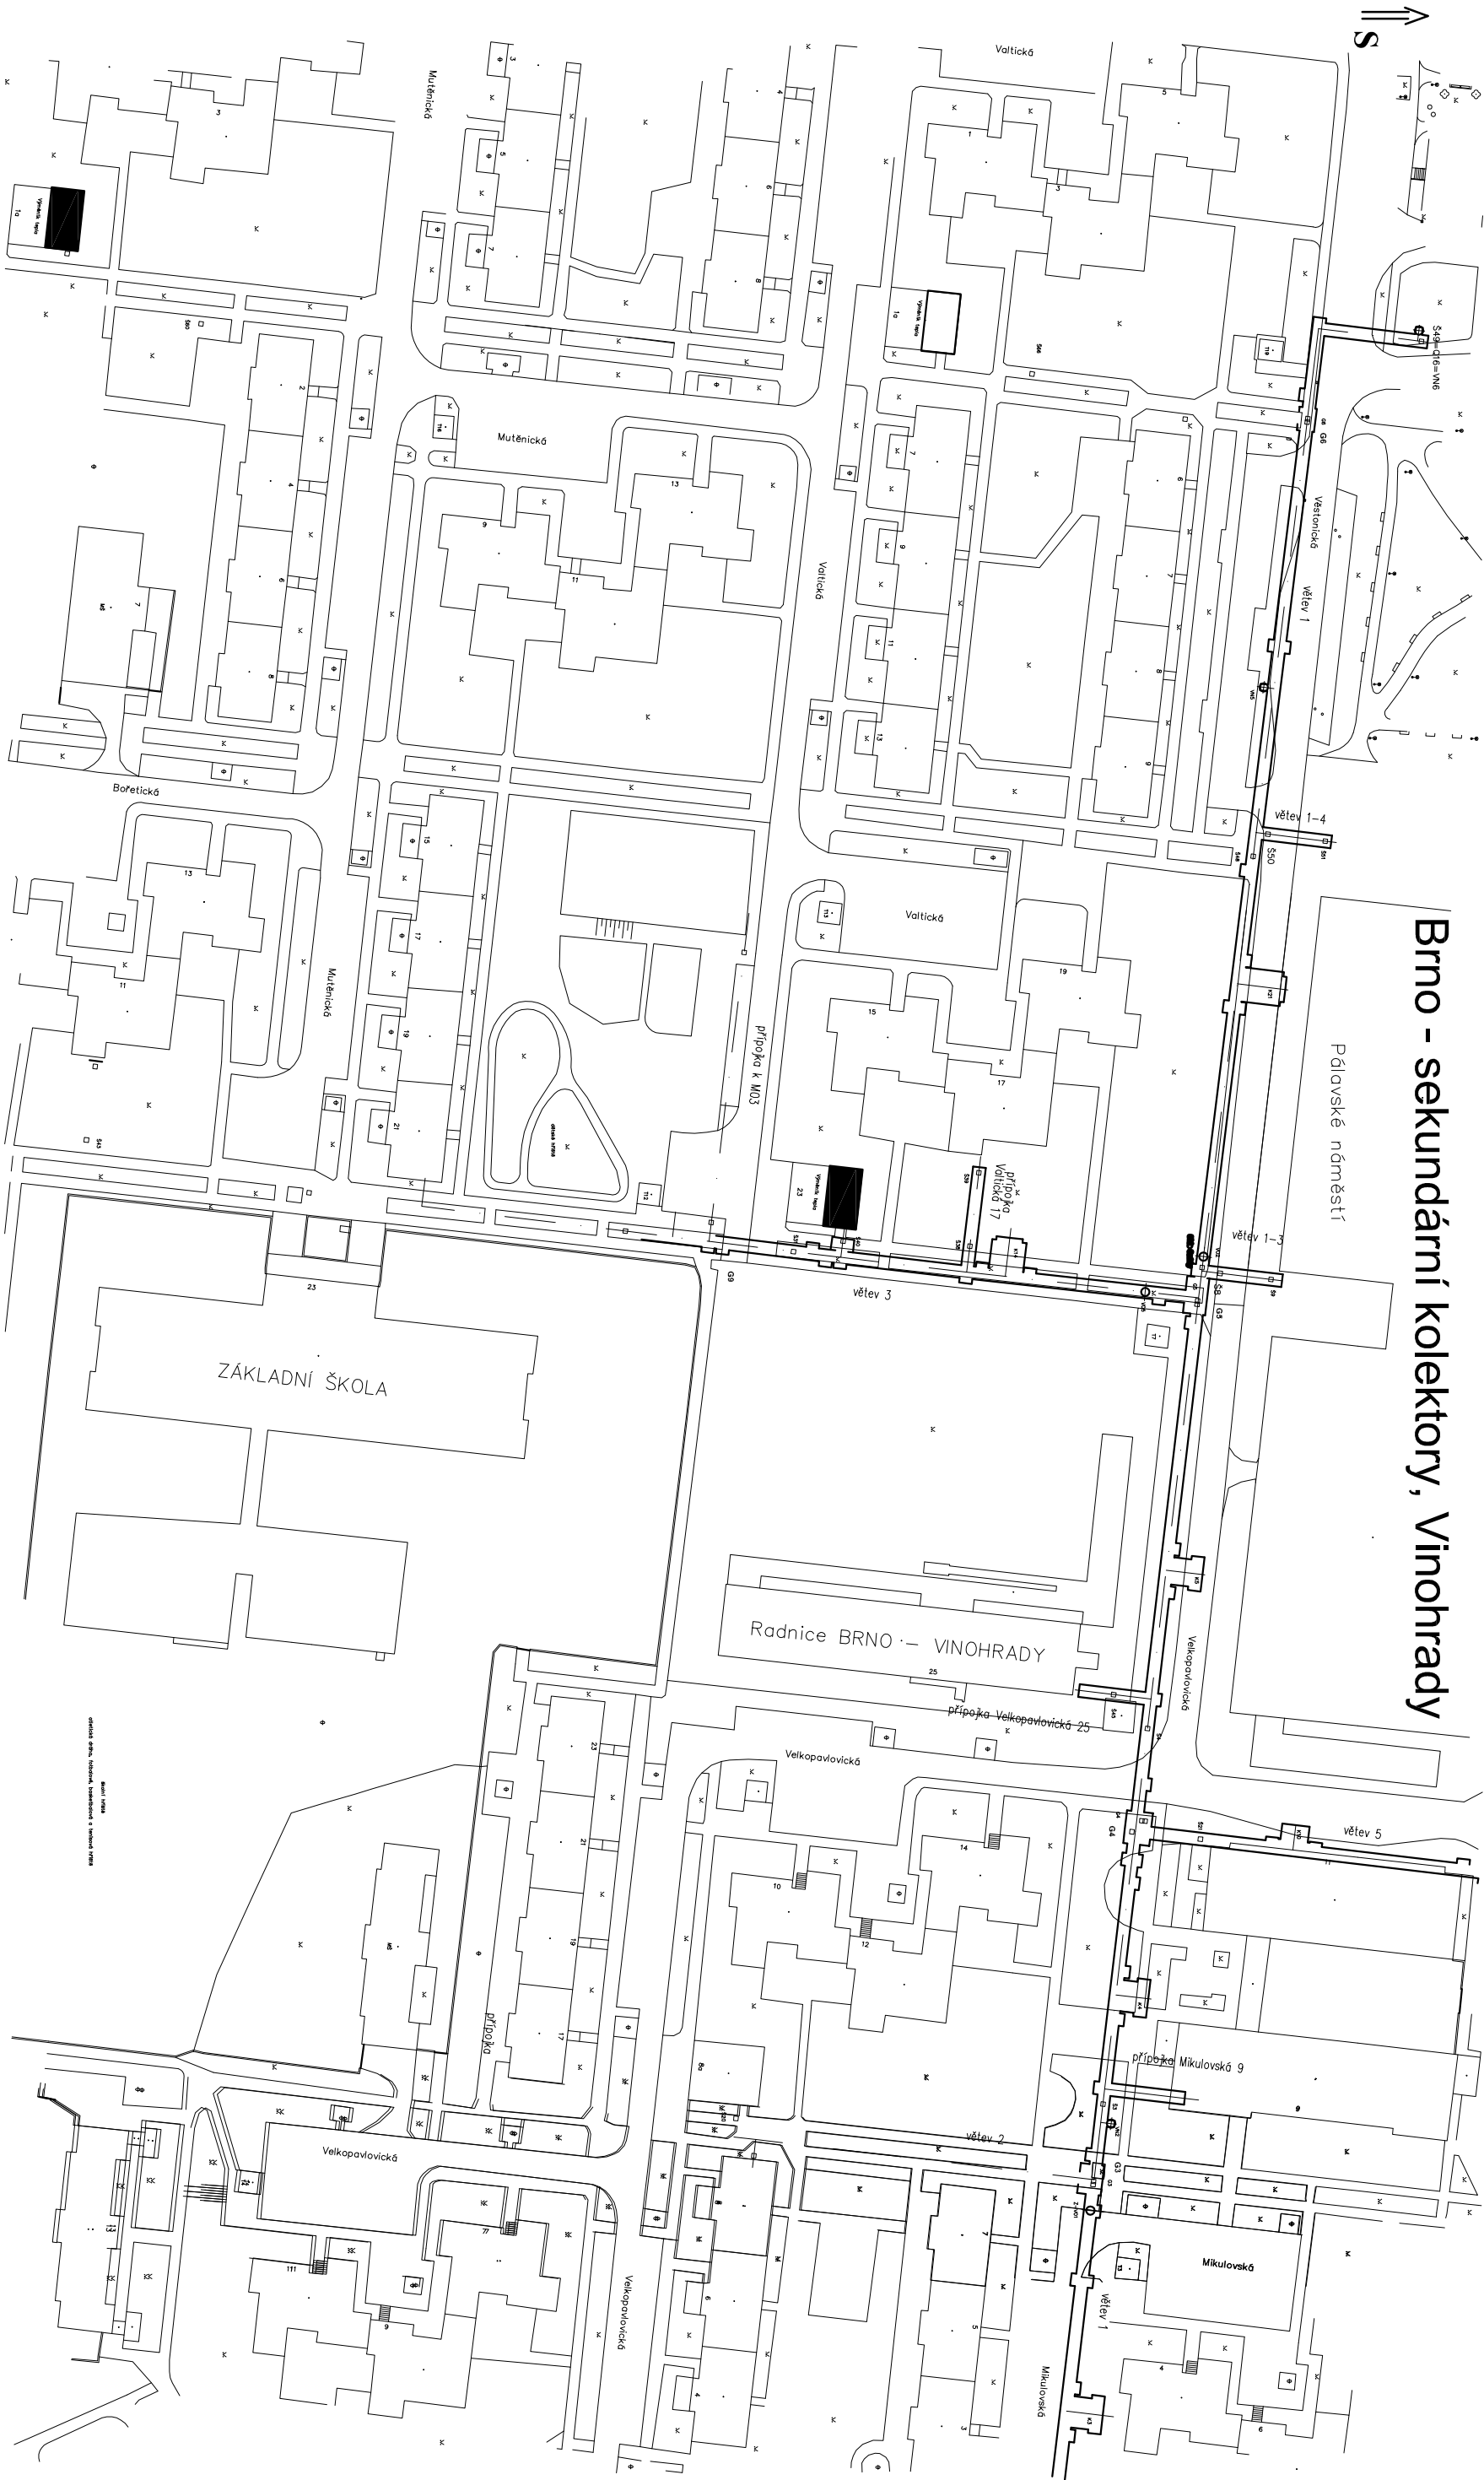

Legenda :

- sekundární kolektory - umístění - větev 5
- sekundární kolektory - umístění - větev 1
- výměník tepla

J.K.projekt Štámkova 7 638 00 Brno ing.komarek@g-mail.com mobil: 732 571 087	Datum:	06/2011	Akce:	Sekundární kolektory Brno - Vinohrady	Zakáz. číslo:	JK-2011-18
	Kontroloval:	Ing.J. Komárek	Část:	Sdělovací vedení	Měřítko:	1:1000
	Projektant:	Ing.J. Komárek	Výkres:	Vyzařovací kabel pro radiovou síť	Výkres č.	01-3
	situace					