


Brno - sekundární kolektory, Vinohrady

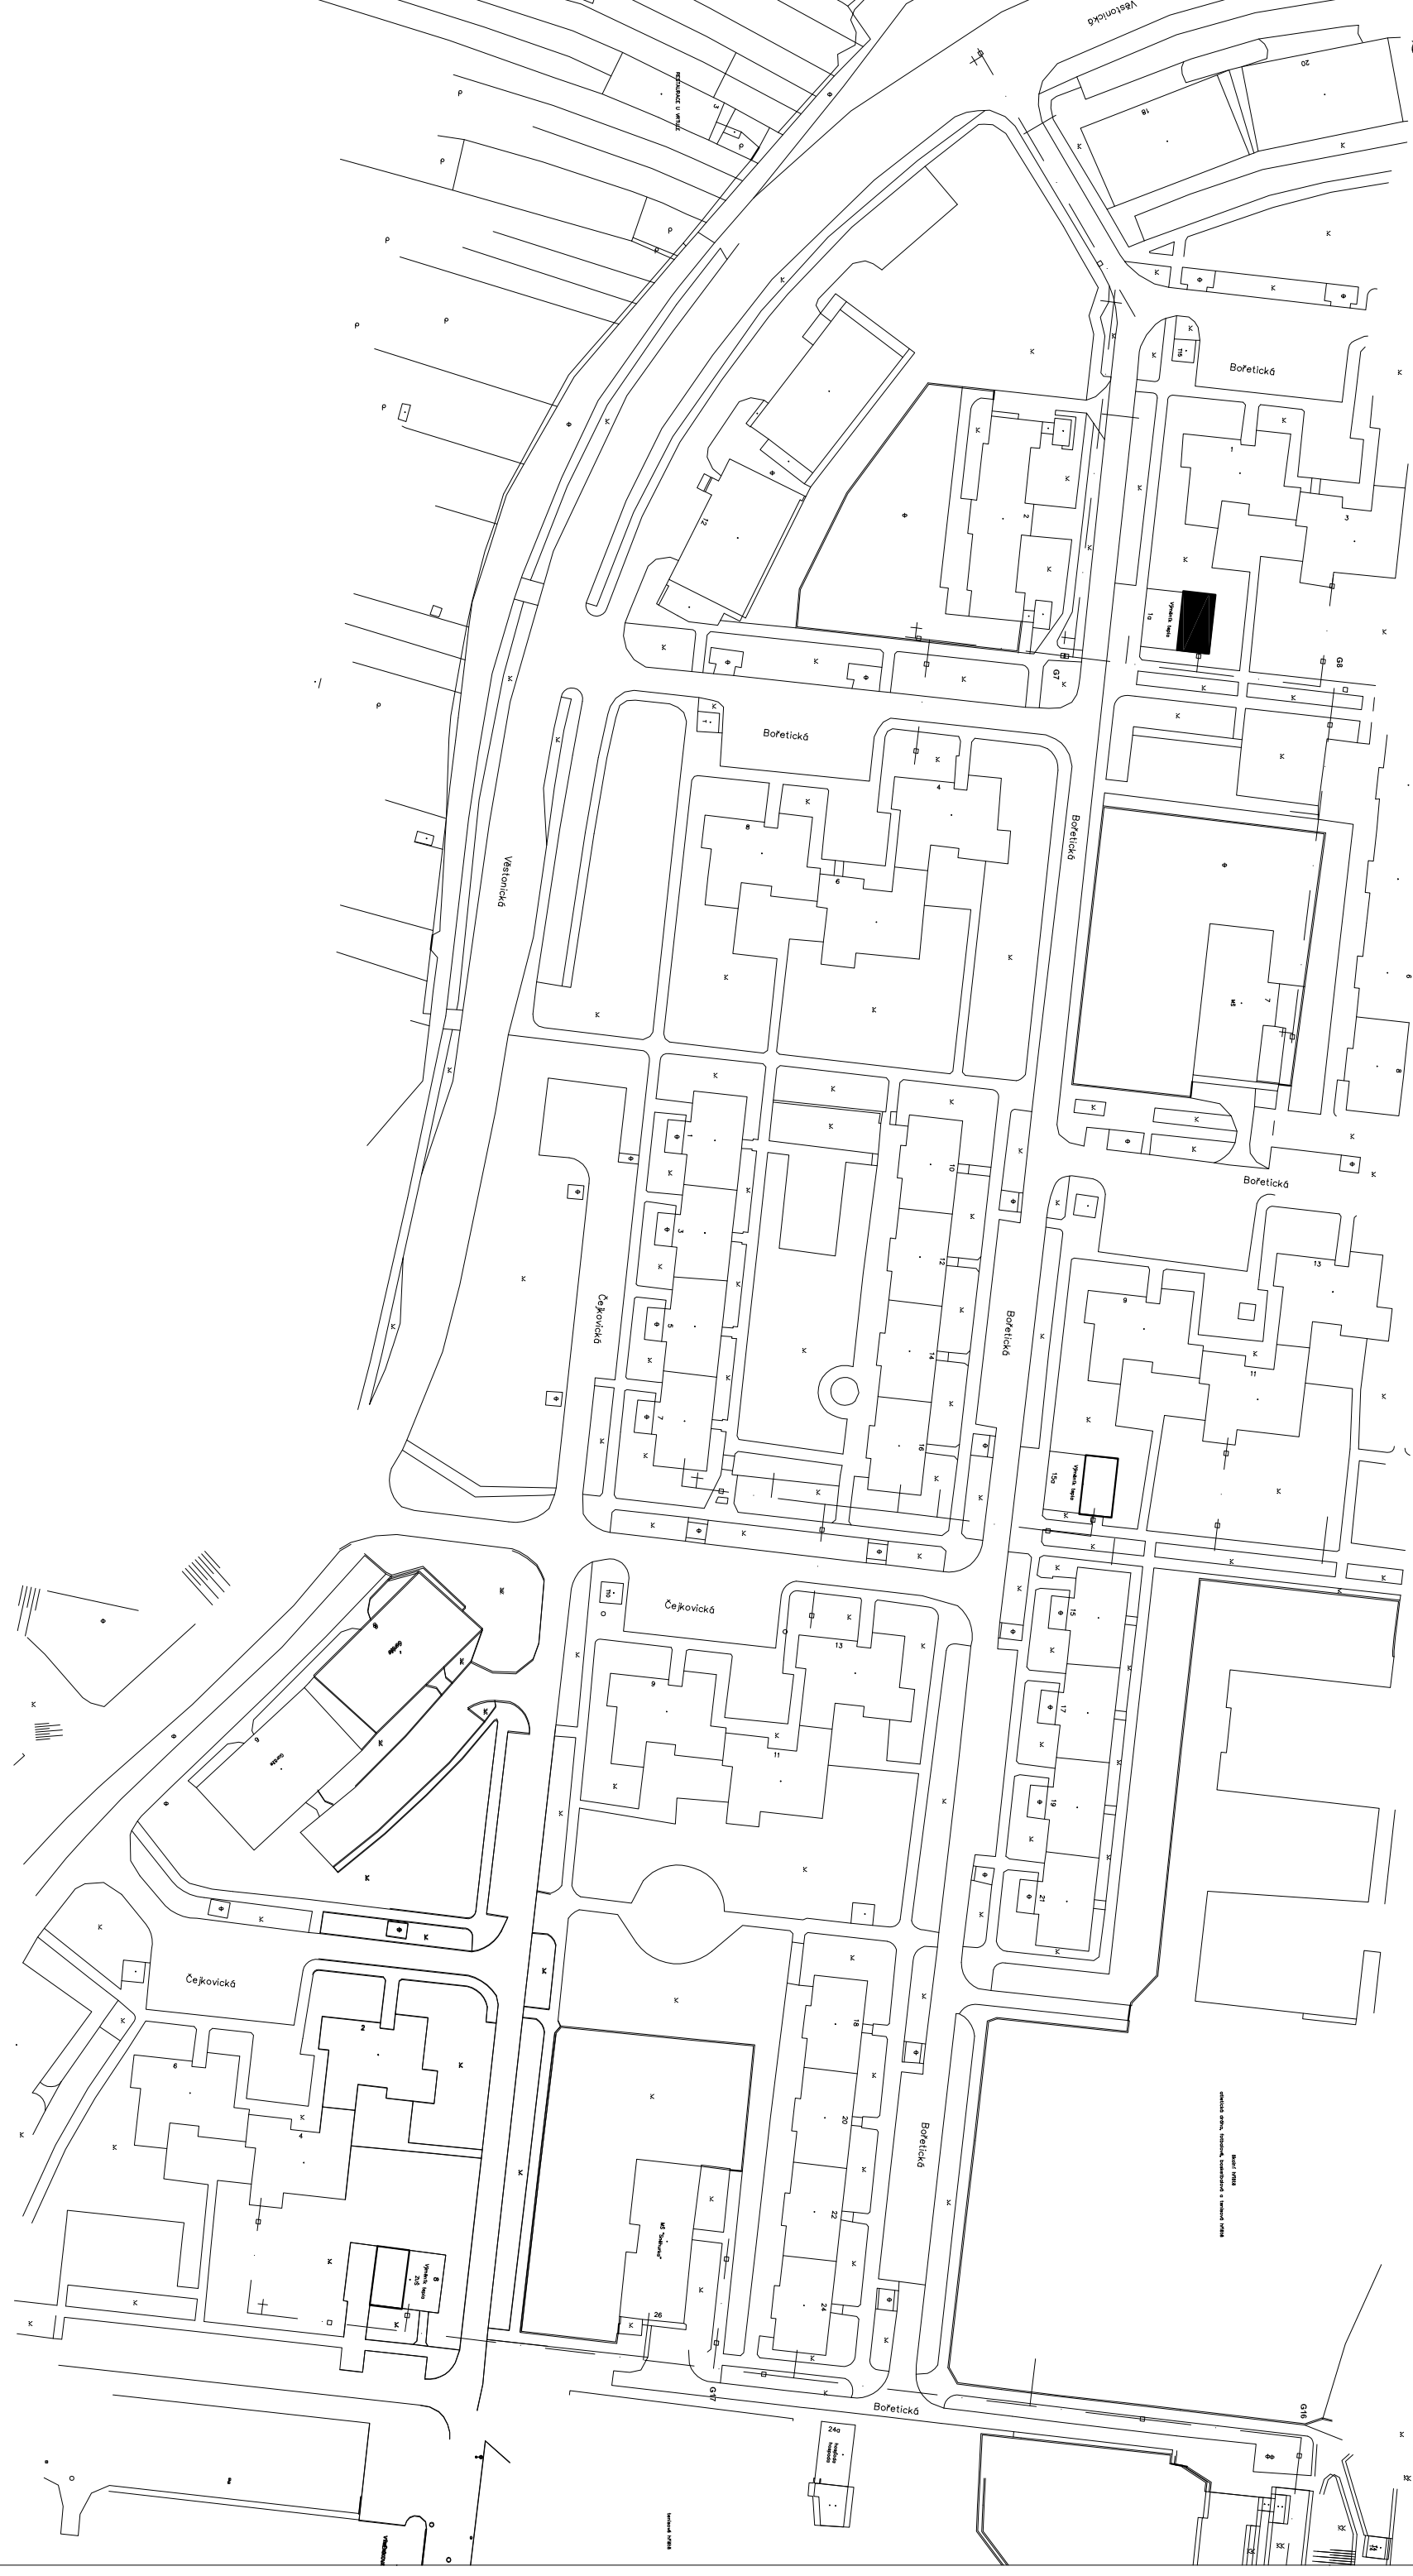

Legenda :



výměník tepla

J.K.projekt Štármkova 7 638 00 Brno ing.komarek@g-mail.com mobil: 732 571 087		Datum: 06/2011	Akce: Sekundární kolektory Brno - Vinohrady	Zakáz. číslo: JK-2011-18
Kontroloval: Ing.J. Komárek	Část: Sdělovací vedení	Projektant: Ing.J. Komárek	Výkres: Vyzařovací kabel pro radiovou síť	Měřítko: 1:1000
				Výkres č. 01-4