


Brno - sekundární kolektory, Vinohrady

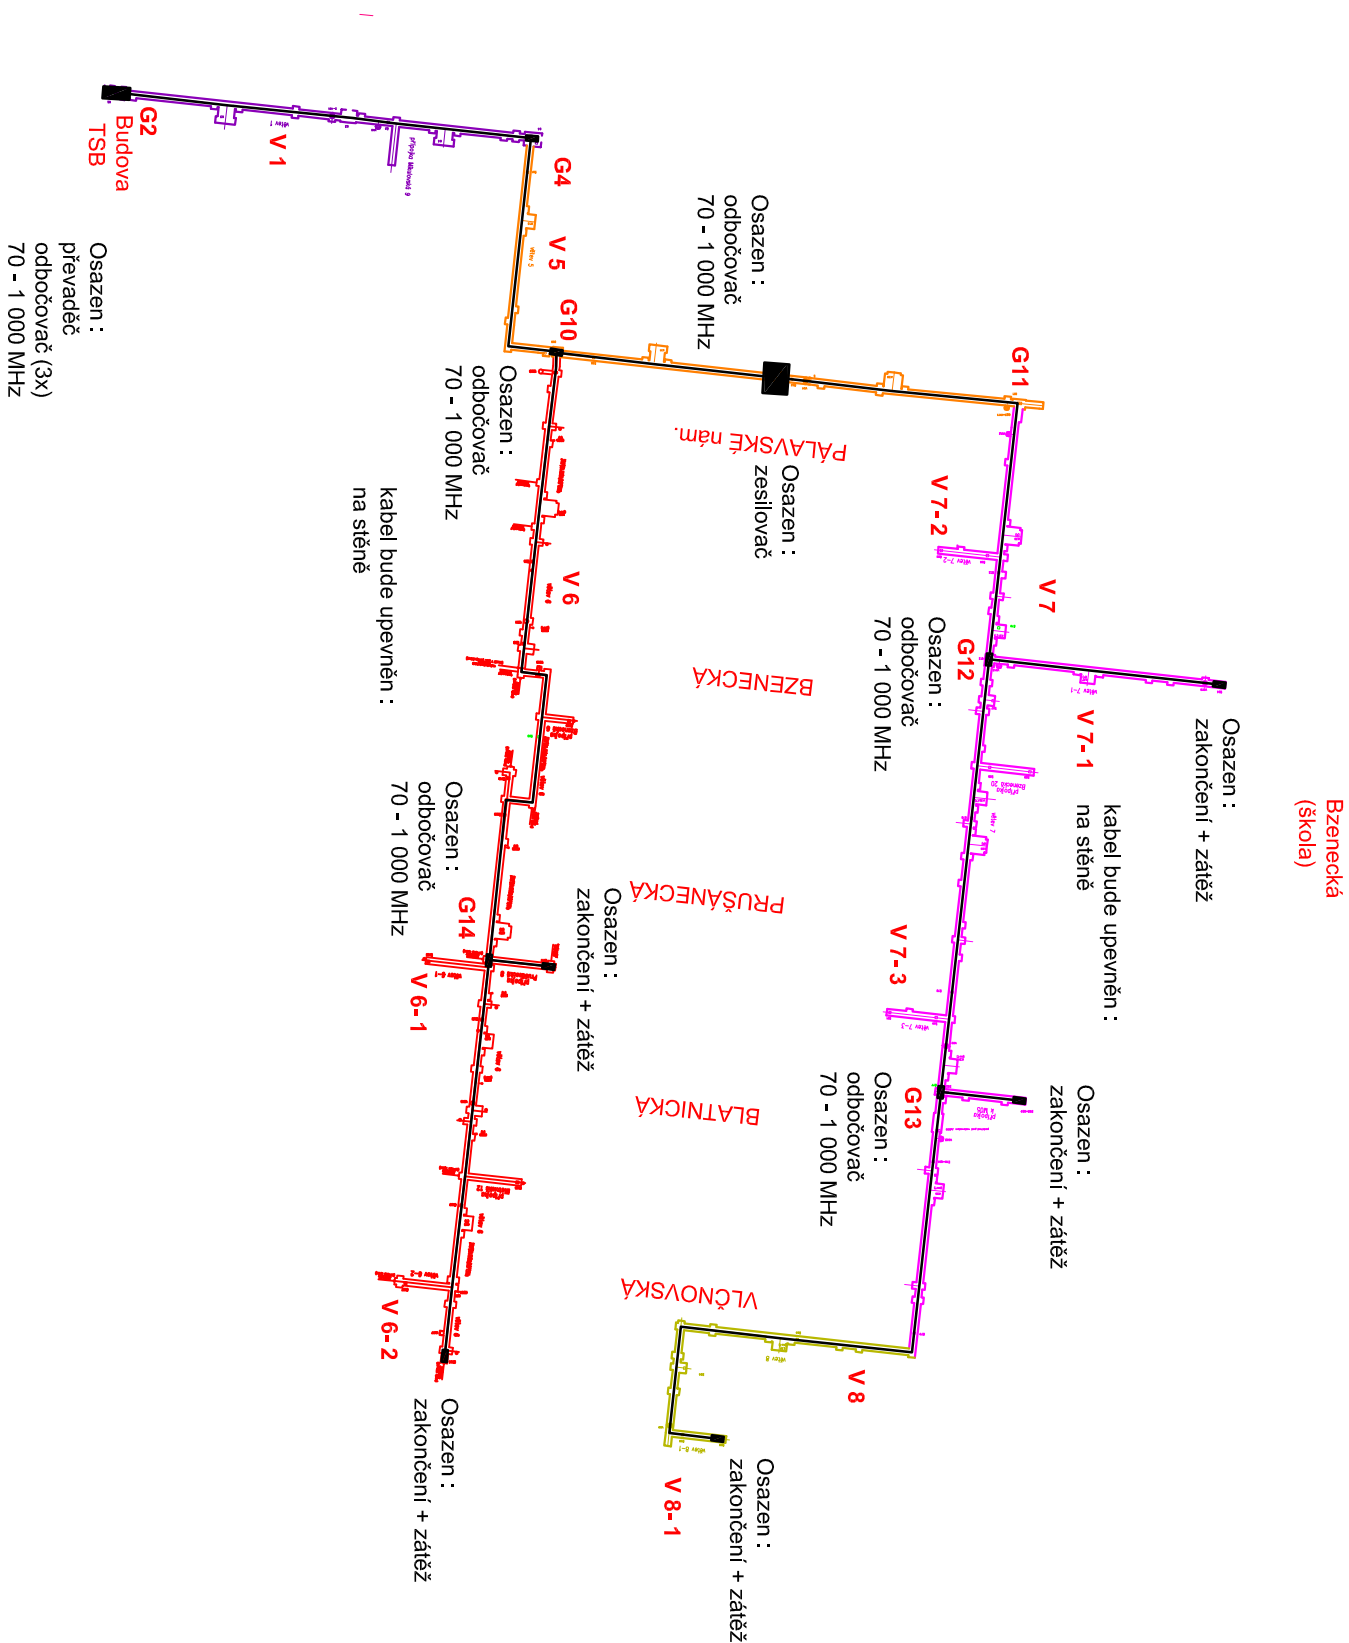

Legenda:

- projektovaný výžaňovací kabel RLF58-50J 5/8
- skřňň dělič výkonu/odbočovač 1 : 2, zakončovač zátěž
- skřňň převaděč a odbočovač
- dvousměnný zeslovač VHF
- G1 - G14 = dělič výkonu/odbočovač
- V = větev kolektoru
- VŠ = VS = větrací šachta

J.K.projekt Šrámkova 7 638 00 Brno ing.komarek@og-mail.com mobil: 732 571 087	
Datum:	06/2011
Kontroloval:	Ing.J. Komárek 
Projektant:	Ing.J. Komárek 
Alice:	Sekundární kolektory Brno - Vinohrady
Část:	Sdělovací vedení
Výkres:	Vyzařovací kabel pro radiovou síť půdorys
Zakáz. číslo:	JK-2011-18
Měřitko:	1:1000
Výkres č.	02