


Brno - sekundární kolektory, Vinohrady

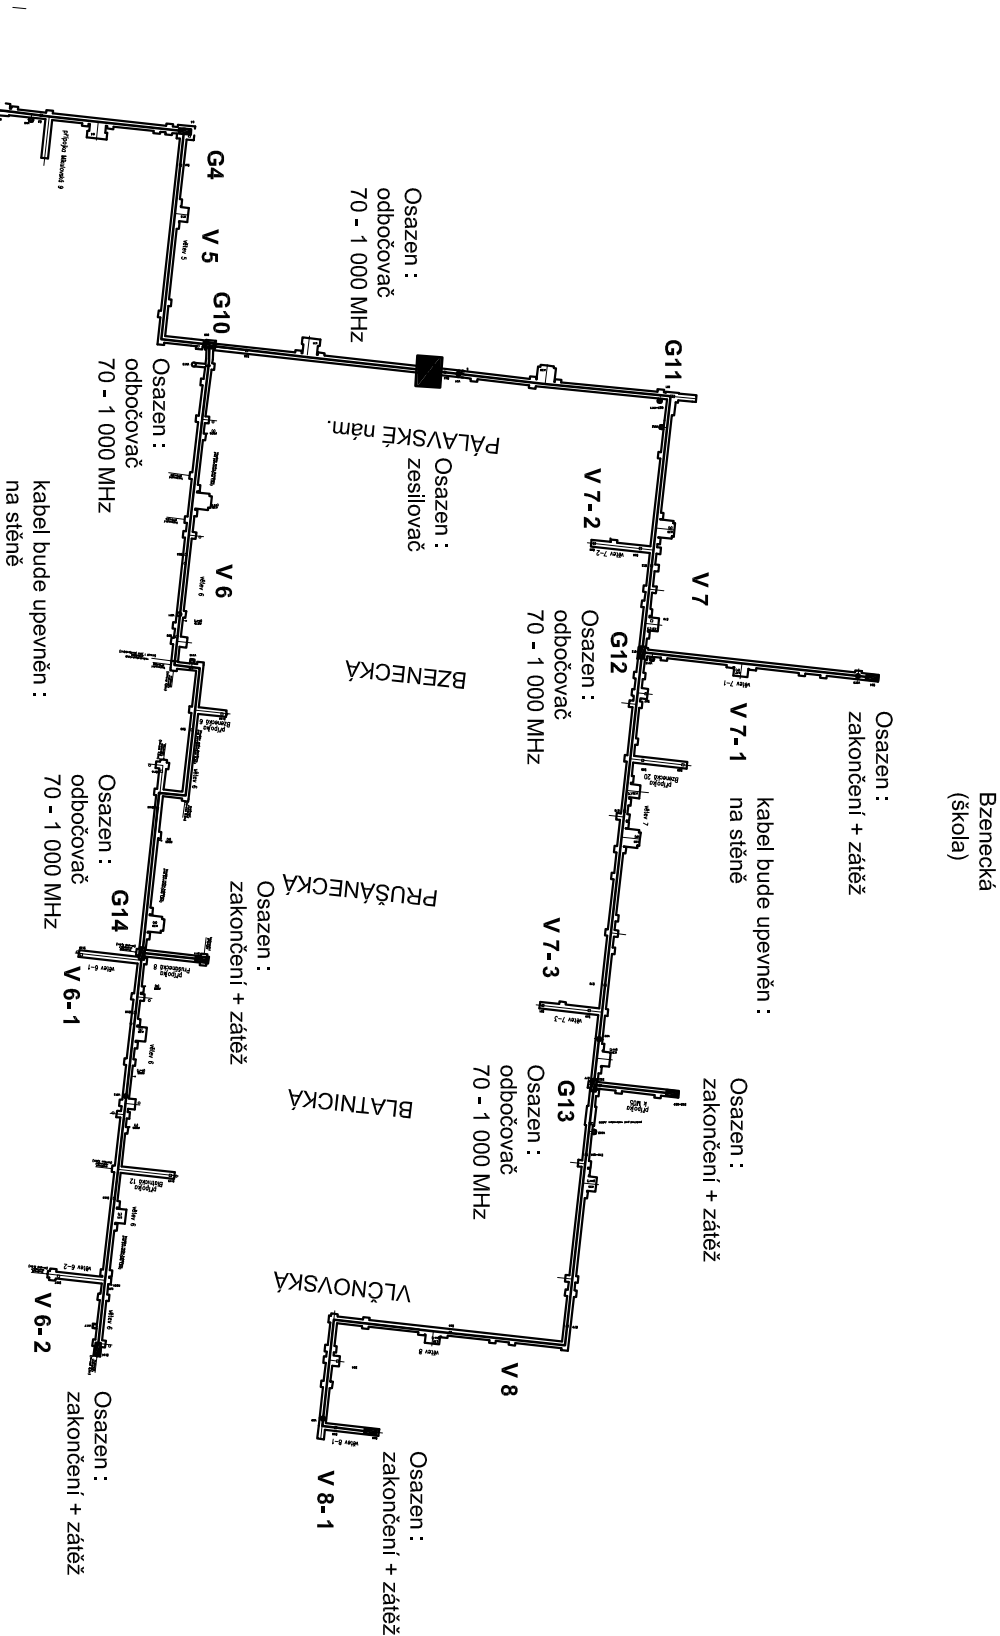

Legenda :

projektovaný vyzařovací kabel RLF58-50J 5/8
skrťň dělič výkonu/odbočovač 1 : 2, zakončovací zátěž
skrťň převaděč a odbočovač
dvousměrný zesilovač VHF

G1 - G14 = dělič výkonu/odbočovač
V = větev kolektoru
VŠ = VS = větrací šachta

J.K.projekt Štámkova 7 638 00 Brno ing.komarek@g-mail.com mobil: 732 571 087		Datum: 06/2011		Akce: Sekundární kolektory Brno - Vinohrady		Zakáz. číslo: JK-2011-18	
Kontroloval: Ing.J. Komárek 		Část: Sdělovací vedení		Měřtko: 1:1000			
Projektant: Ing.J. Komárek 		Výkres: Vyzařovací kabel pro radiovou síť půdorys		Výkres č. 02			