


Brno - sekundární kolektory, Vinohrady

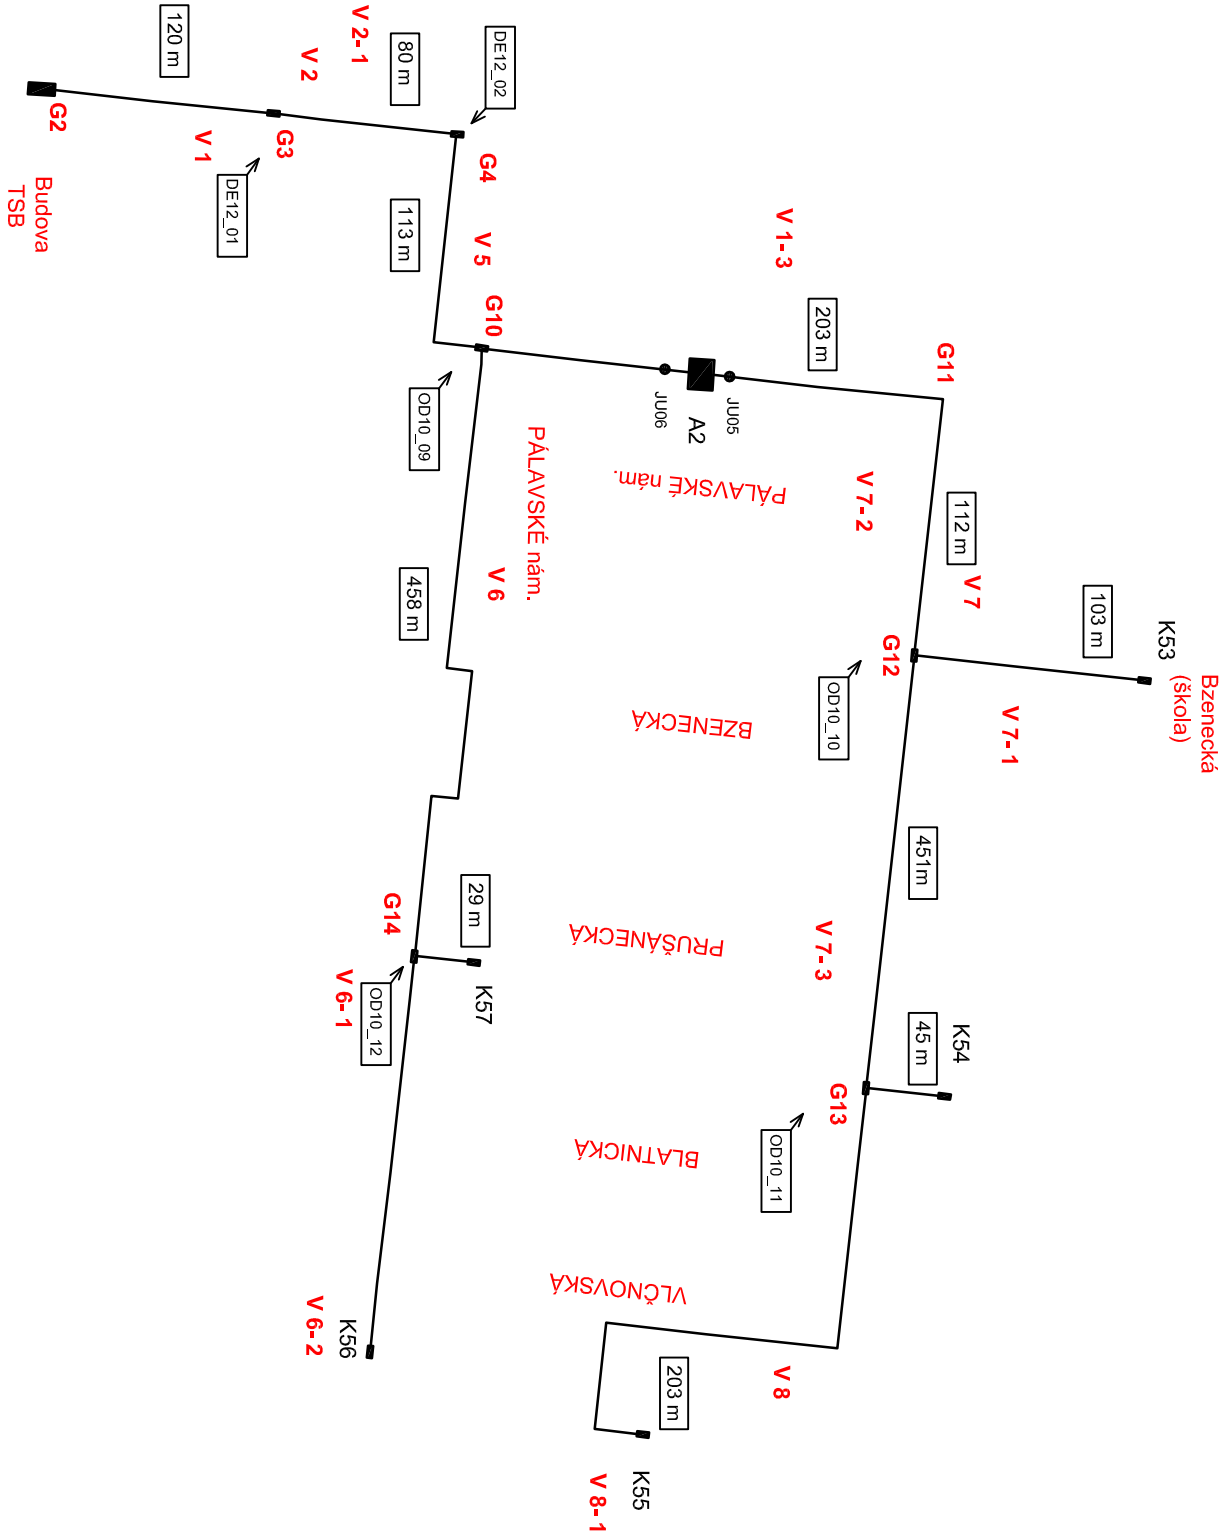


Značení	Popis	ks
DE12_xx	Děliče 1:2_xx číslo st. značení-X,Y,Z	2
OD10_xx	Odb. -10dB_xx číslo st. značení-X,Y	4
Kxx	Zátěž 50 ohm/2W, N(M) značení 53- 57	5
☐ JUxx	Jumper, propojka 1/2" superflex koax-5- 6	2
-	SCF12-50J, min. 5-10 m N(M) - N(M),	-
-	min. 5 - 10 m N(M) - N(M)	-
Ax	Dvousměrný zesilovač_A1, A2	1

Legenda :

- projektovaný vyzářovací kabel RLKW 12-50JFNA
- skříň dělič výkonu/odbočovač 1 : 2, zakončovací zátěž
- skříň převaděč a odbočovač
- dvousměrný zesilovač VHF

G1 : IP = převaděč
G1 - G14 : DE = dělič výkonu/odbočovač 1:2; OD = odbočovač 1:10
V = větev kolektoru
VŠ = VS = větrací šachta

 J.K.projekt Šrámkova 7 638 00 Brno ing.komarek@g-mail.com mobil: 732 571 087		Datum: 06/2011		Akce: Sekundární kolektory Brno - Vinohrady		Zakáz. číslo: JK-2011-18	
Kontroloval: Ing.J. Komárek 		Část: Sdělovací vedení		Měřtko: 1:1000			
Projektant: Ing.J. Komárek 		Výkres: Vyzářovací kabel pro radiovou síť schéma zařízení		Výkres č. 03			