



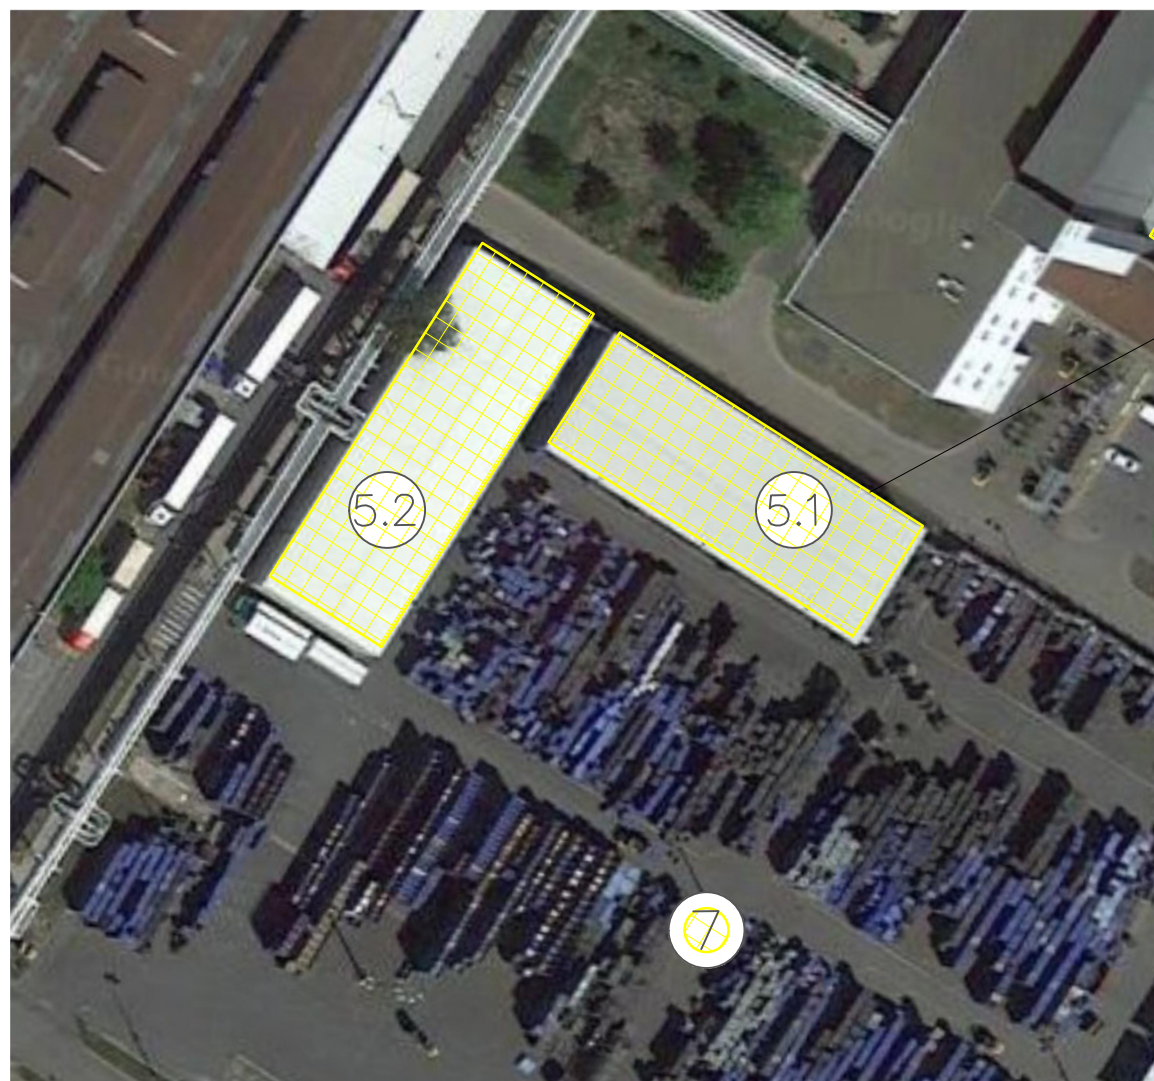

Sklad obalů č.42 – Objekt přístřešku II




7 – Osvětlovací sloup

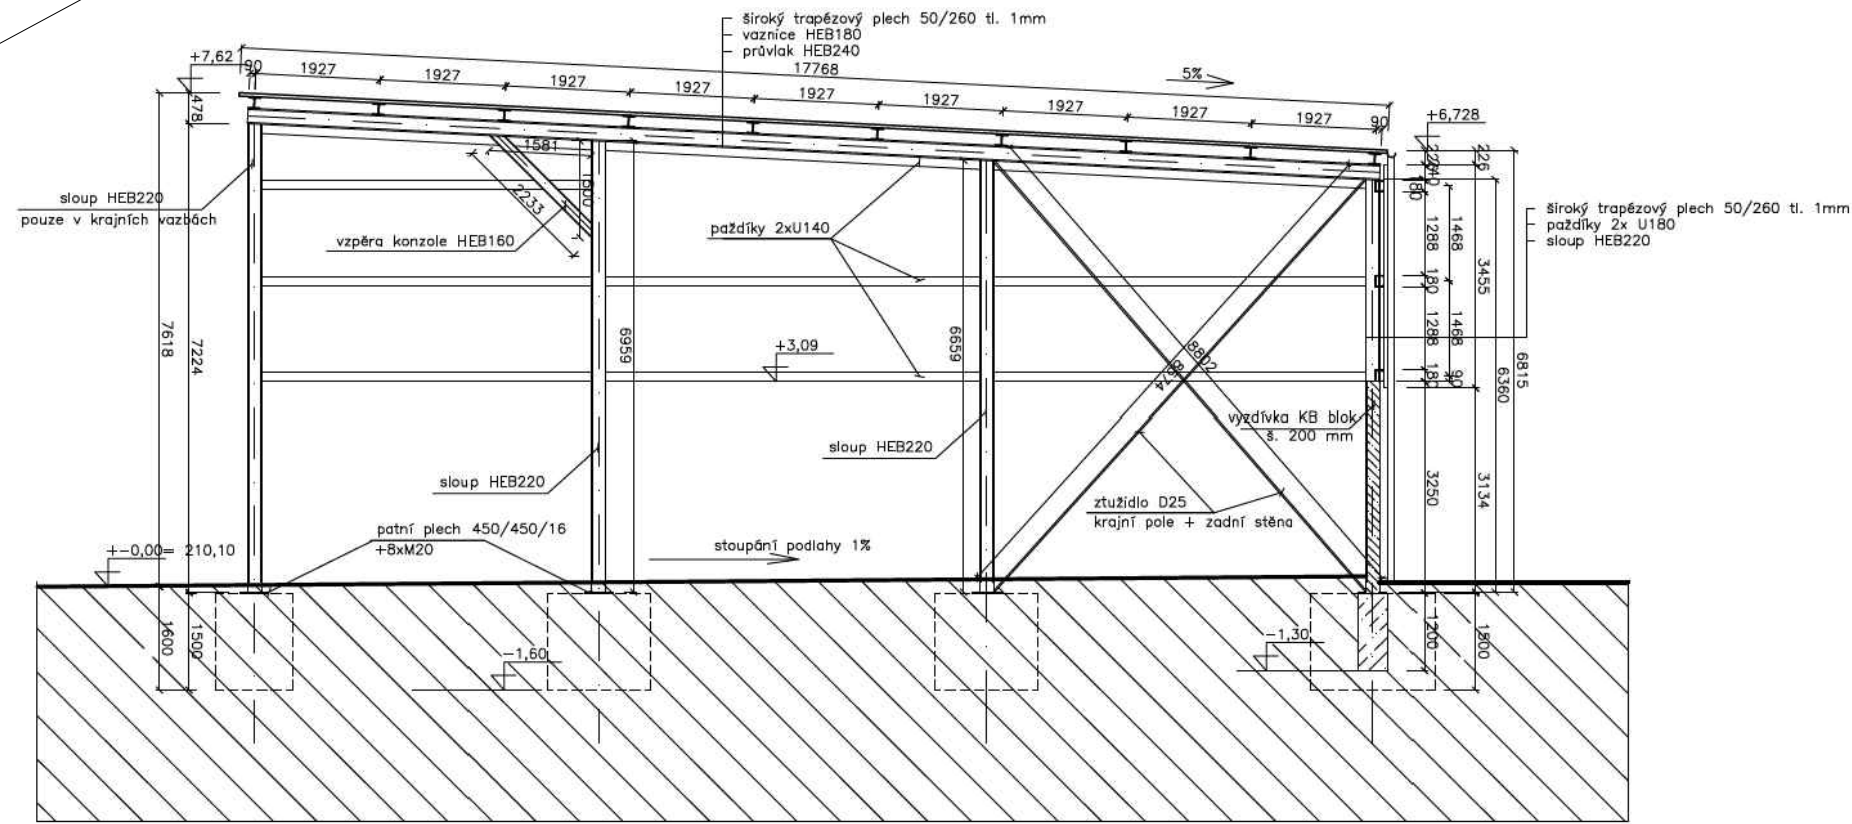

1. Demontáž sloupu bude provedena pomocí specializované stavební techniky. Následně odvoz stavebního šrotu na určitá místa skladování.


5 Sklad obalů č.42 -- Objekt přístřešku II

1. Obecná informace
Obdélníkový půdorys má rozměry 56,3 x 17,9 m. Výška od stávajícího terénu k čelní hraně pultové střechy nepřesáhne 7,5 m. Úroveň ±0,000 je situována k přednímu západnímu rohu. Dále upravená plocha stoupá ve směru k zadní a východní stěně. Sklon střechy je 2,86°. Sklady–přístřešky jsou ocelové, nosná rámová konstrukce přístřešků má 3 zdi.
2. Fáze demontáže
- 2.1. Demontáž nenosných prvků (krytina střechy, opláštění stěn);
- 2.2. Demontáž nosných konstrukcí (ocelových rámců, trámů).
3. Demolice ocelových konstrukcí bude probíhat bez jejího následného použití.
4. Hmotnost ocelových konstrukcí obou přístřešků je cca 12 tun, Stavební objem nadzemní části přístřešku – je cca 2500 m³.

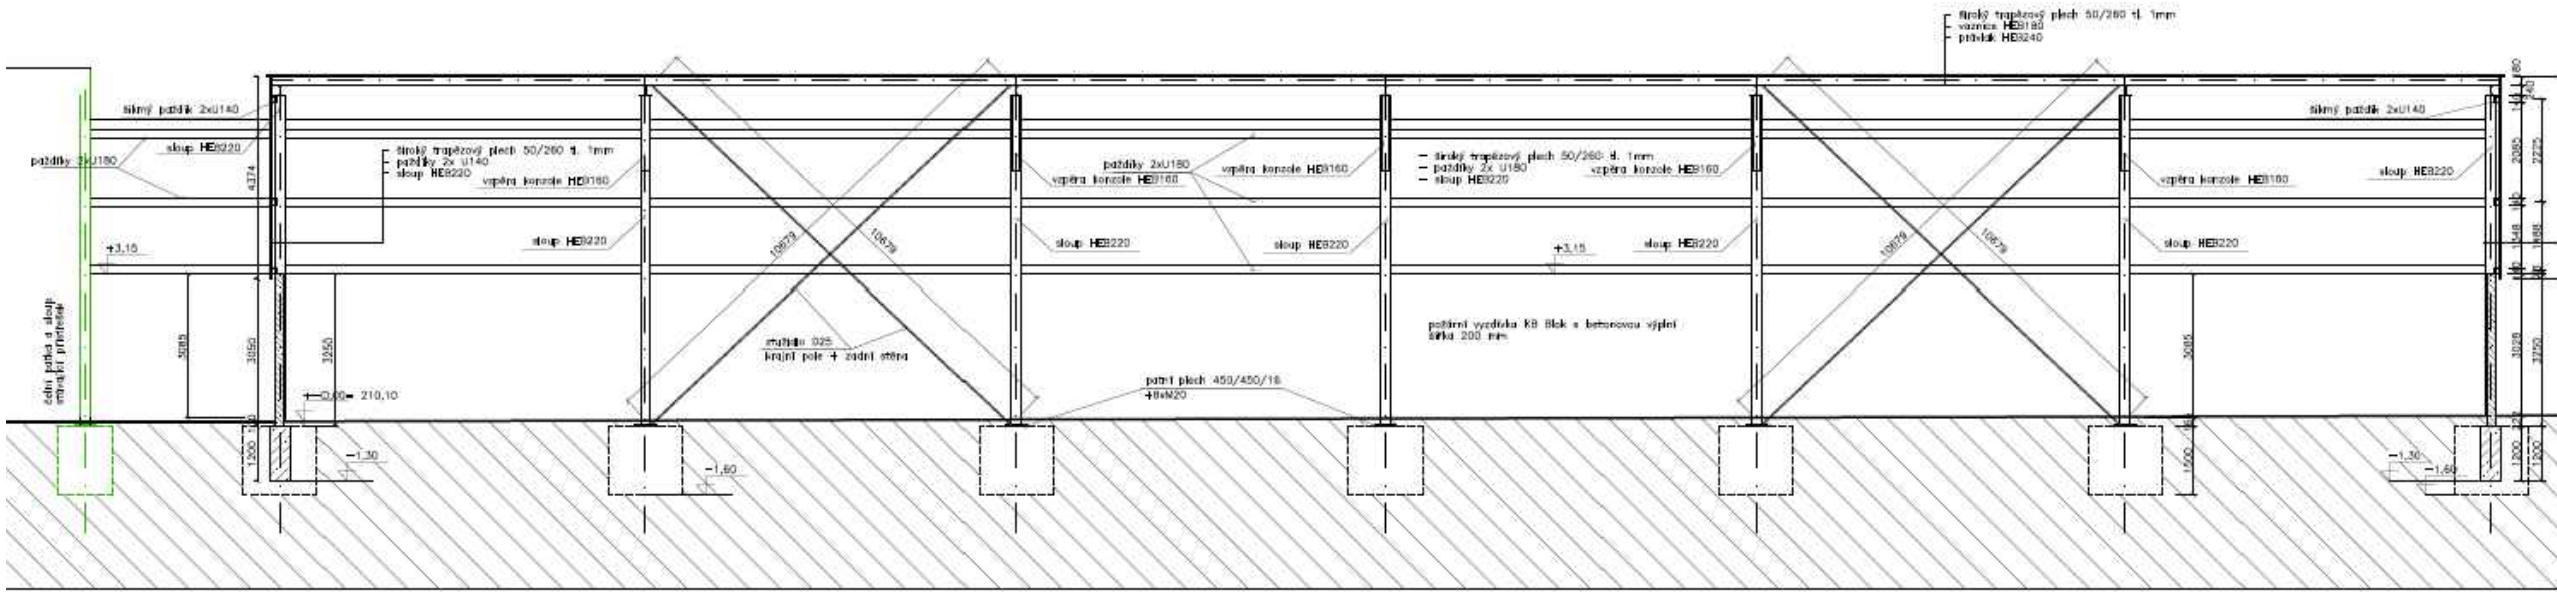

6 – Část budovy původní teplárny

1. Obecná informace
Přístřešek budovy původní teplárny – ocelová nosná konstrukce spojená s budovou teplárny. Ve stávajícím stavu spoje nejsou viditelné.
2. Demontáž
Demontáž nadzemní části bude provedena postupně manuálním způsobem (odvažování konstrukcí a odstraňování šroubů v spojích) a pomocí specializované stavební techniky. Následně odvoz stavebního šrotu na určitá místa skladování.
3. Fáze demontáže
- 3.1. Demontáž nenosných prvků (krytina střechy);
- 3.2. Demontáž nadzemních nosných konstrukcí.
4. Demolice ocelových konstrukcí bude probíhat bez jejího následného použití.
5. Hmotnost ocelových konstrukcí je cca 5,5 tun, Stavební objem nadzemní části přístřešku – 3380 m³.

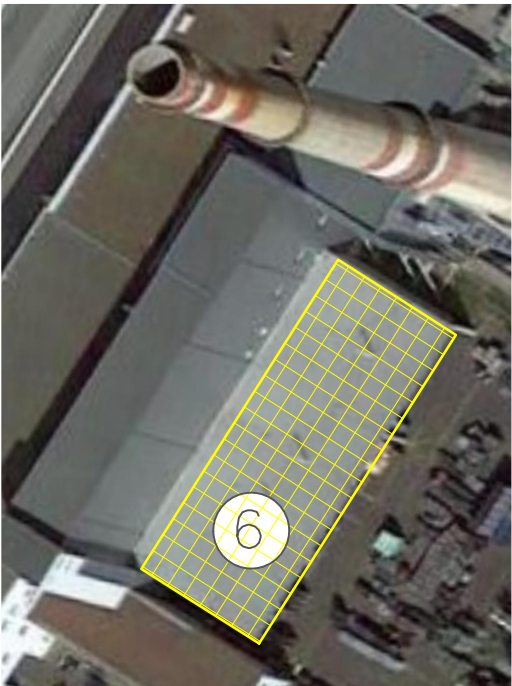

ŠKO-ENERGO,s.r.o.

ZADÁVACÍ DOKUMENTACE PRO VÝBĚR ZHOTOVITELE
Modernizace teplárny Mladá Boleslav

OB 6 – STAVBA
SO 401 – DEMOLICE OBJEKTŮ – 1. etapa

5.1, 5.2. Sklad obalů č. 42
6. Část budovy původní teplárny
7. Osvětlovací sloup

ČÍSLO VÝKRESU:
OB6_A114.02-102

LIST: