


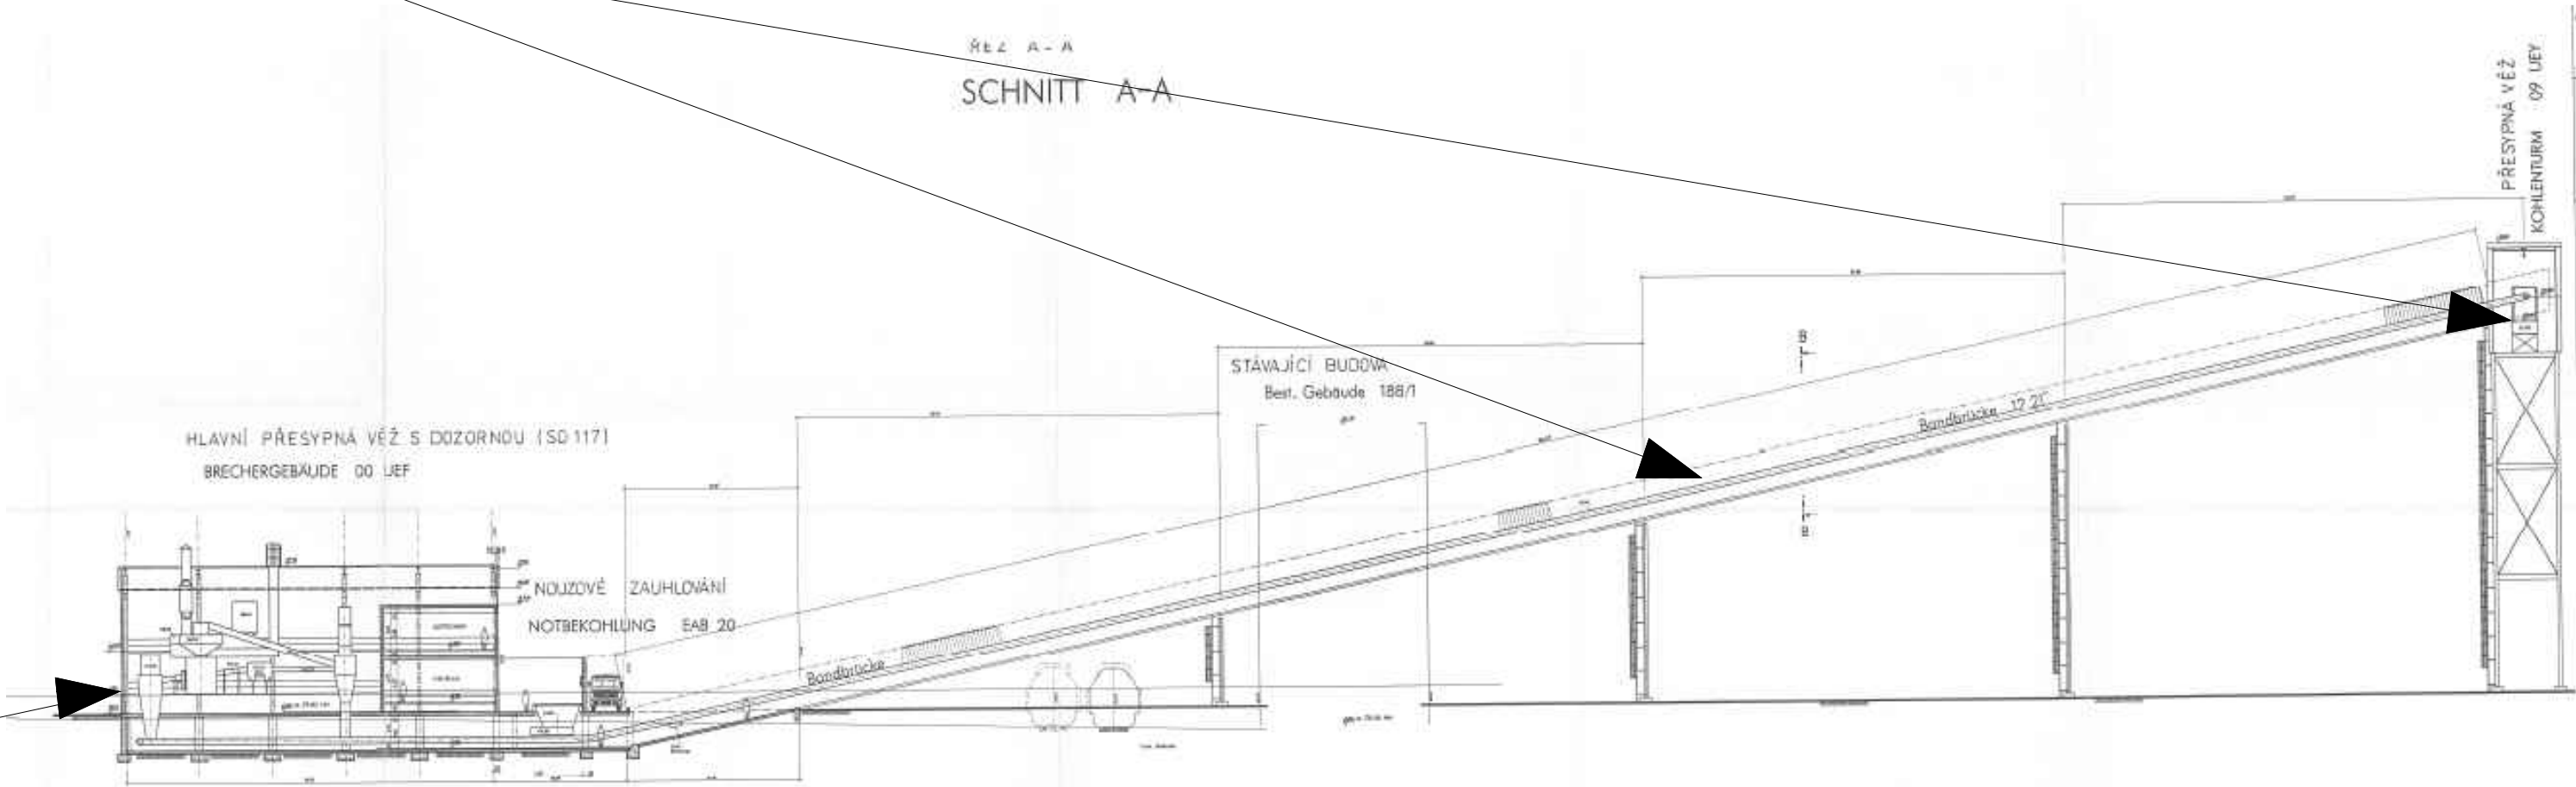
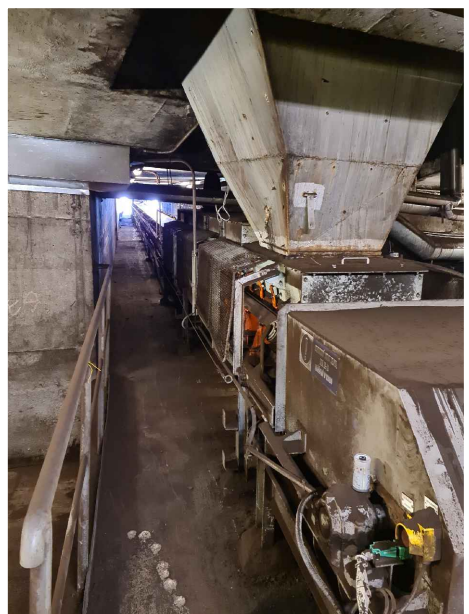


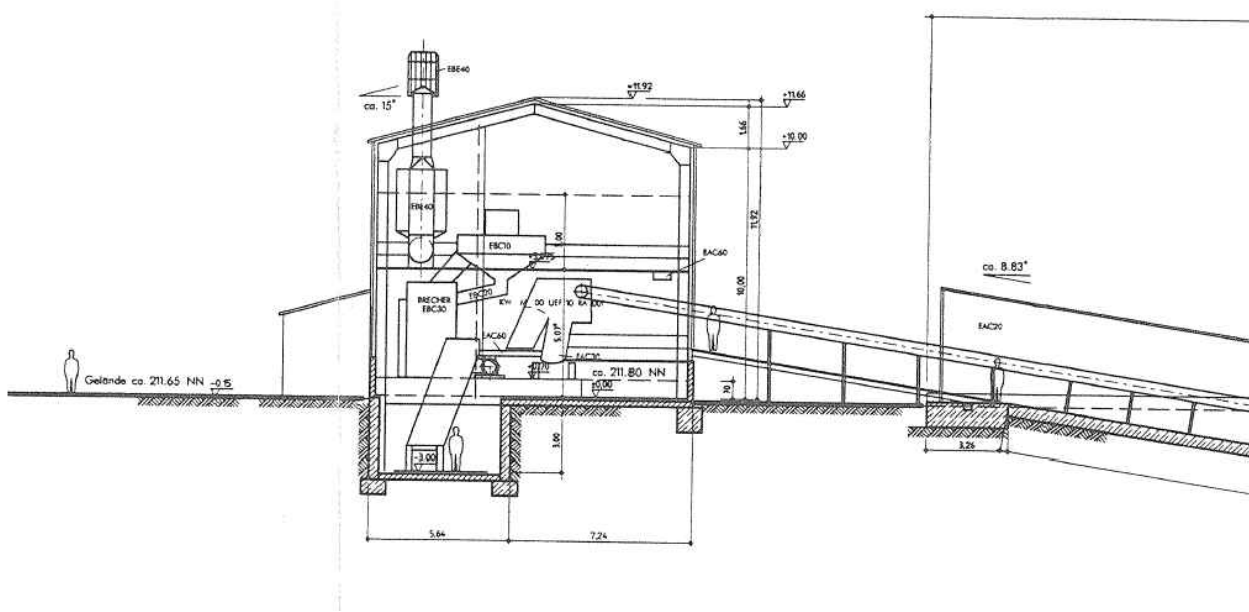

4 - Šikmý zauhlovací most, přesypná věž

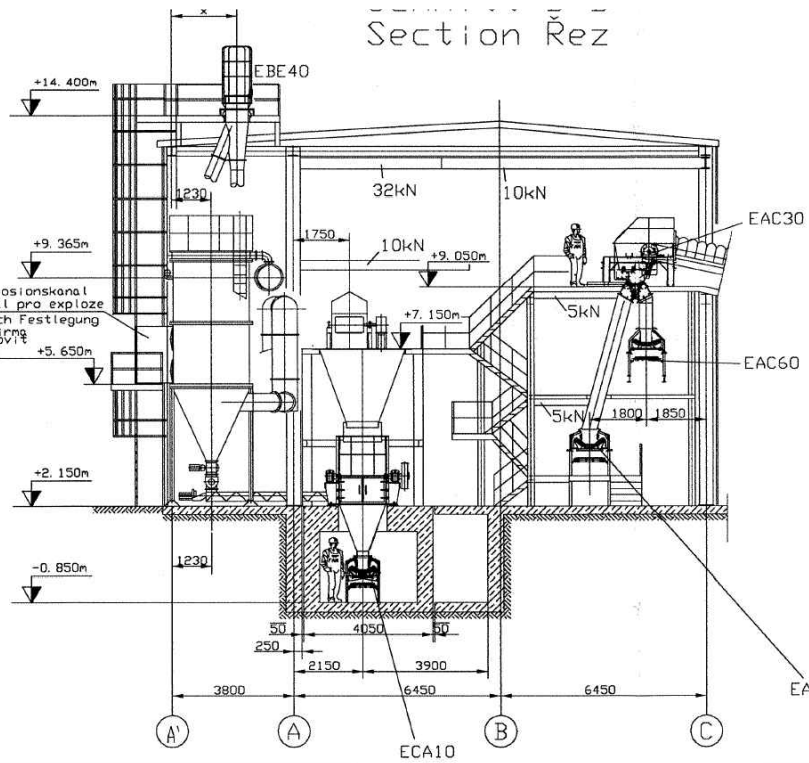

3 - Drtírna

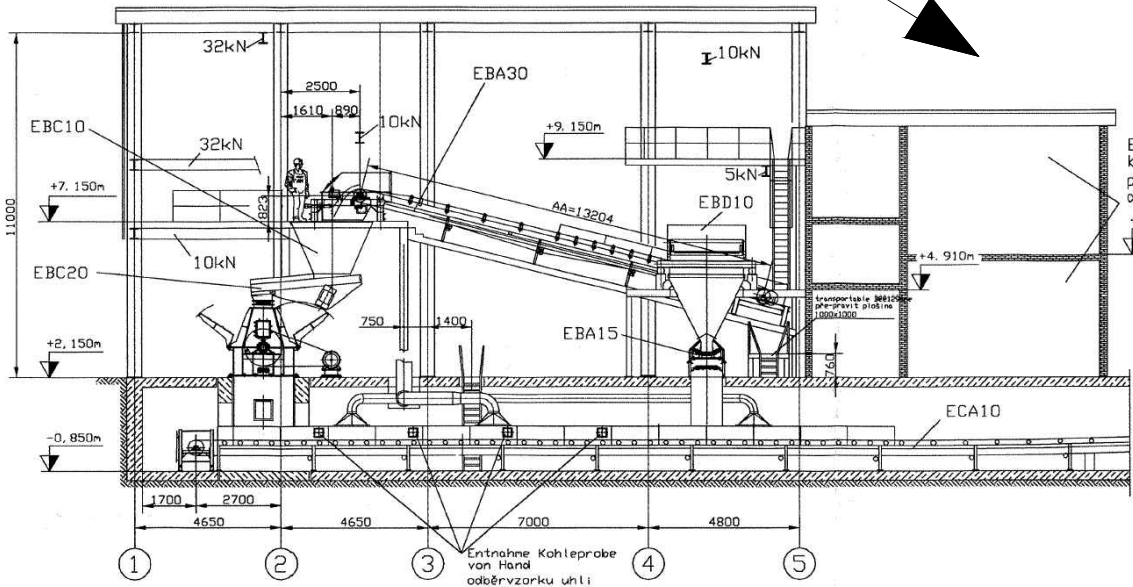

3 Drtírna a přesypná věž s dozornou 4 Šikmý zauhlovací most, přesypná věž

- Obecná informace
1.1. Budova Drtírny částečně zahlobaná do $-0,850$ m, s zásobníkem na třídění uhlí, spojená s zauhlovacím mostem, jdoucím od vykládacího zásobníku. Podzemní část (do $-0,850$) vyrobená z železobetonových konstrukcí, nadzemní část drtírny do $+14,400$, – ocelová nosná konstrukce (kostra). Uvnitř budovy jsou technologické zařízení, obslužní lávky a schody, hala pro drcení uhlí.
1.2. Šikmý zauhlovací most a přesypná věž ($+36,500$). Zauhlovací most od drtírny k věži je pod úhlem $12,21^\circ$, na délku $156,07$ m, má 3 prostřední ocelové podpěry. Přesypná věž je ocelová konstrukce má na výšku čtyři úseky, spojené vazebními prvky.
- Demontáž
Demontáž nadzemní části bude provedena postupně manuálním způsobem (odvažování konstrukcí a odstraňování šroubů v spojích) a pomocí specializované stavební techniky. Následně odvoz stavebního šrotu na určitá místa skladování.
- Fáze demontáže
3.1. Demontáž technologických zařízení;
3.2. Demontáž napínací a koncové stanice a pásového dopravníku;
3.3. Demontáž nenosných prvků (podlahy, opláštění, stěny, dveře, okna atd.);
3.4. Demontáž obslužných lávek, technologické galerie, schodů;
3.5. Demontáž nadzemních nosných konstrukcí.
- Demolice ocelových konstrukcí bude probíhat bez jejího následného použití.
- Hmotnost ocelových konstrukcí Drtírny je cca $25,0$ tun, most+věž cca $50,0$ tun. Stavební objem nadzemní části budovy Drtírny – je cca 4330 m³.

 ŠKO-ENERGO, s.r.o.	ZADÁVACÍ DOKUMENTACE PRO VÝBĚR ZHOTOVITELE Modernizace teplárny Mladá Boleslav		MĚŘÍTKO: —
	OB 6 – STAVBA SO 402 – DEMOLICE OBJEKTŮ – 2. etapa		DATUM: 02/2024
	3. Drtírna 4. Zauhlovací most, přesypná věž		REVIZE: 0
	ČÍSLO VÝKRESU: OB6_A114.02-104		LIST: