



Tvar desky na úrovni $\pm 0,000=211,00$
1:150

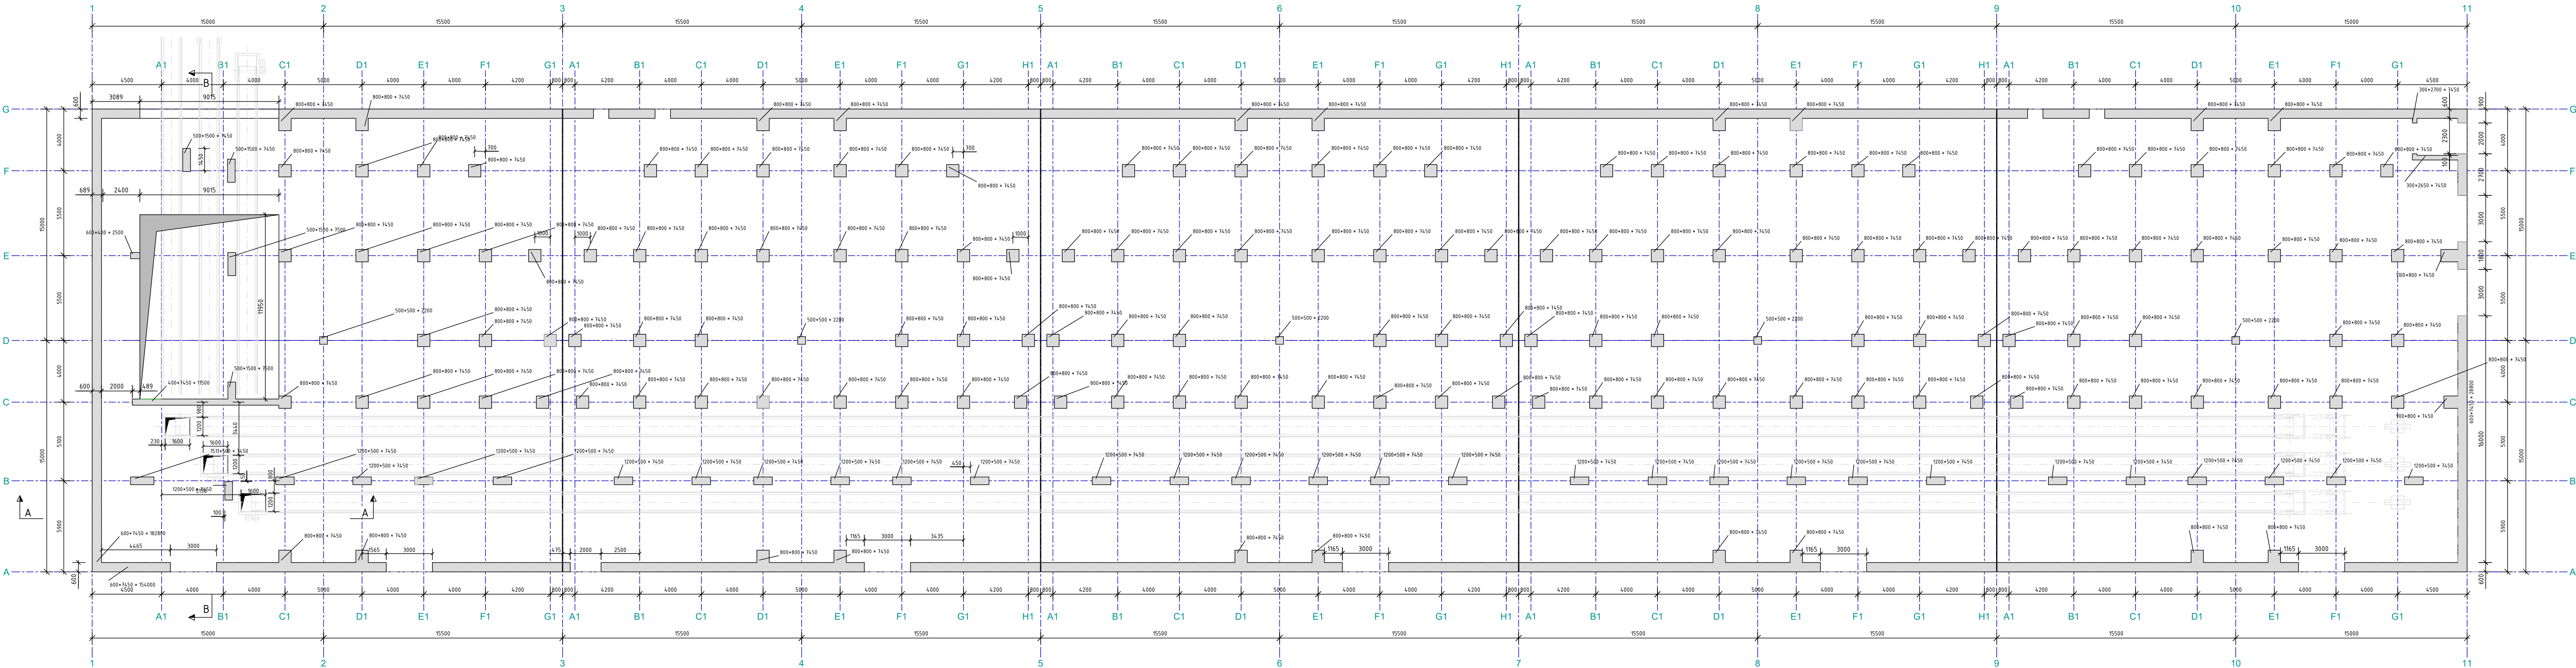


Tvar základové desky na úrovni $-5,300$
1:150

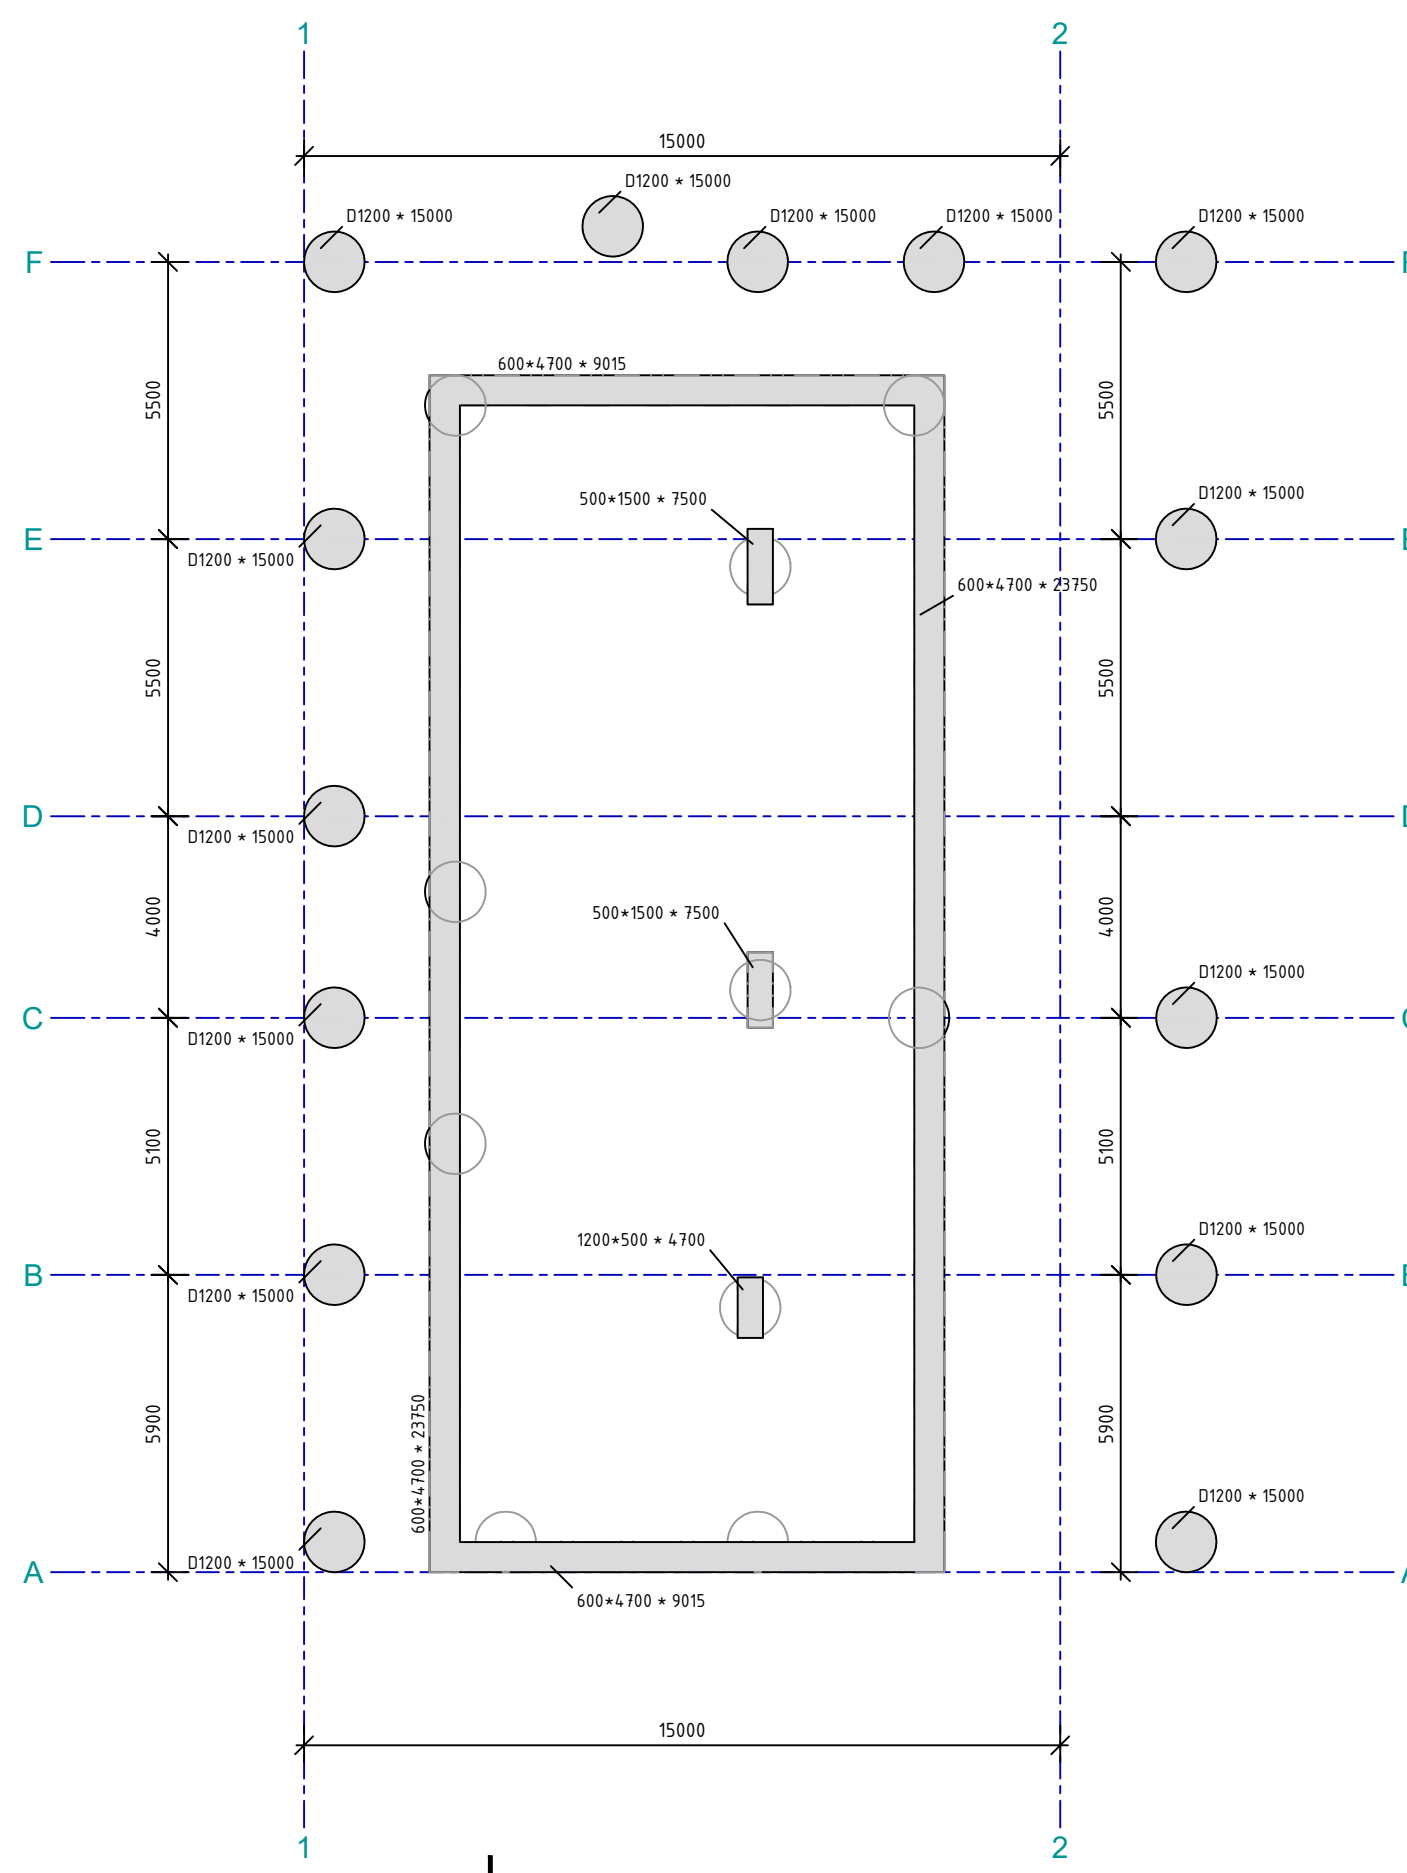


A - A

1:150

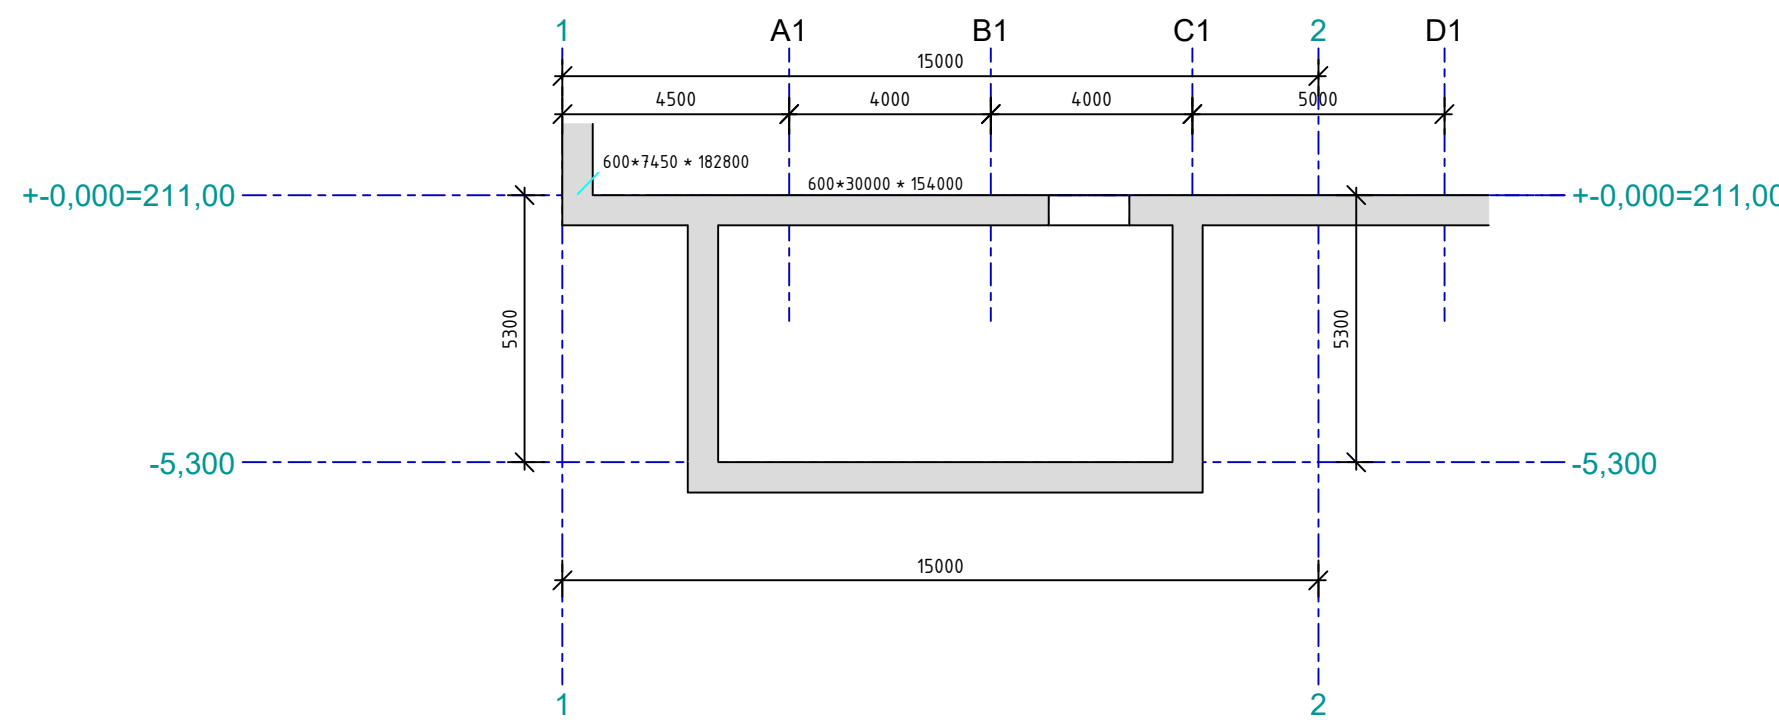

B - B

1:150

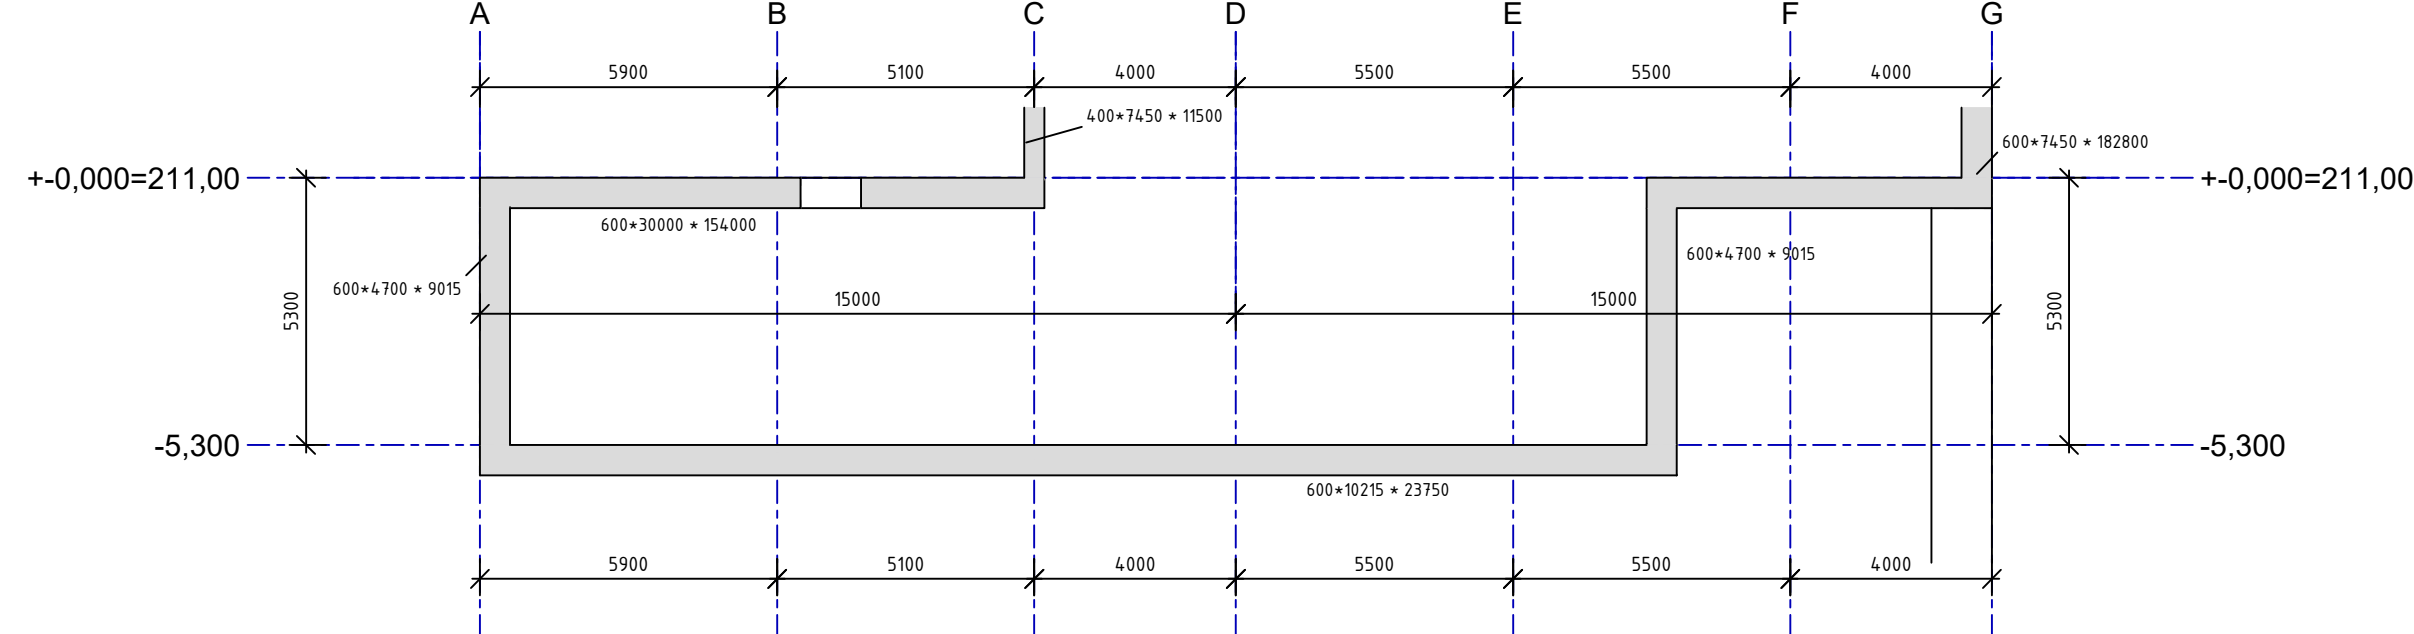

$\pm 0,000 = +211,000$
SOÚRADNICOVÝ SYSTÉM: S-JTSK
VÝSKOVÝ SYSTÉM: BPV

BETON C30/37 XC4
VÝZTUŽ B500B
krytí 40 mm na hranu



ZADÁVACÍ DOKUMENTACE PRO VÝBER ZHOTOVITELE
OB 6 - STAVBA
SO 102 - SKLAD DŘEVNÍ ŠTĚPKY
D.1.2 - Stavební konstrukční řešení
Tvar desky na $\pm 0,00$

02/2024