

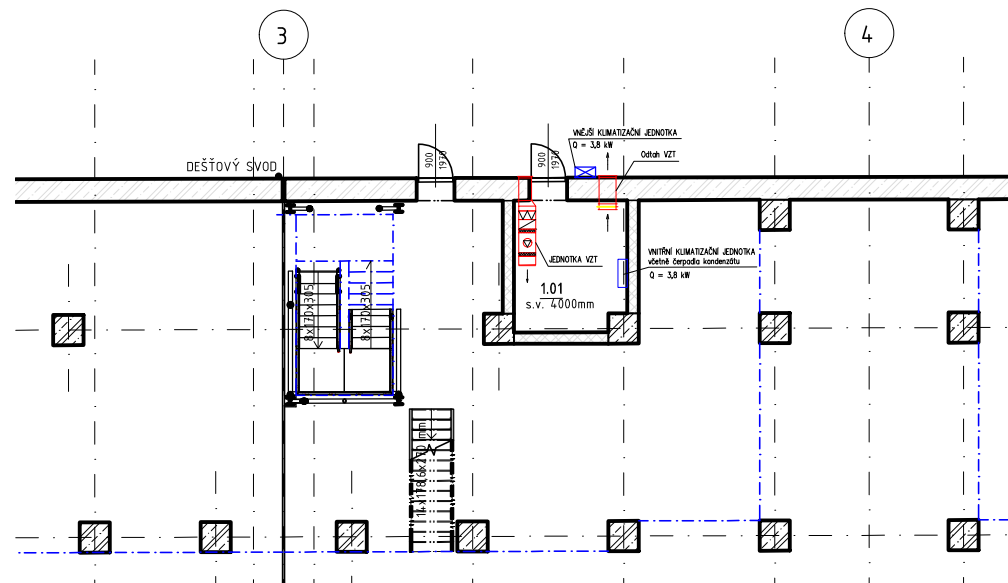


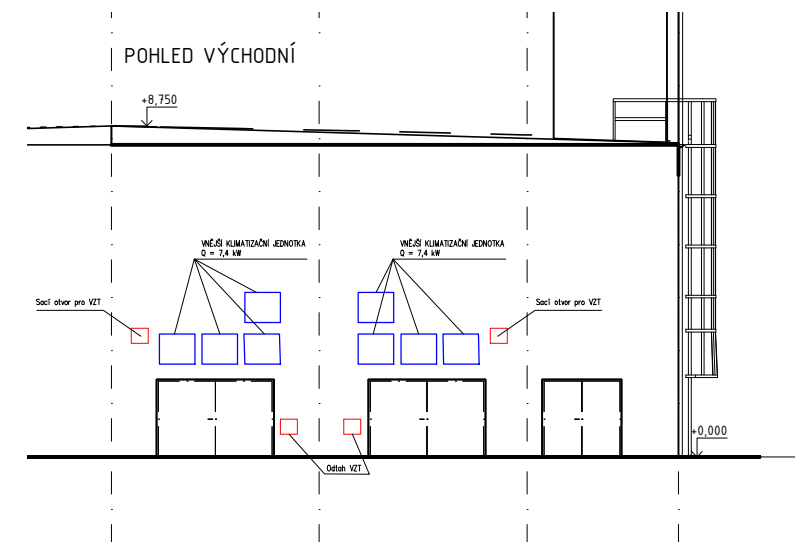

SO 102 - Tabulka místností +0,0m

Číslo	Název	Plocha	Druh podlahy	Povrchy stěn	Povrch stropu	Světlá výška
1.01	Technická místnost	10,2 m ²	Epoxidový nátěr	Tenkovrstvá omítka	Pohledový beton	4000 mm
1.02	Ventilovna	60,8 m ²	Epoxidový nátěr	Tenkovrstvá omítka	Pohledový beton	4000 mm
1.03	Technická místnost	10,2 m ²	Epoxidový nátěr	Tenkovrstvá omítka	Pohledový beton	4000 mm
1.04	Výťahová šachta	14,7 m ²	Epoxidový nátěr	Pohledový beton	Pohledový beton	35950 mm
1.05	Rozvodna NN	54,1 m ²	Epoxidový nátěr	Tenkovrstvá omítka	Pohledový beton	4000 mm
1.06	Rozvodna VN	58,5 m ²	Epoxidový nátěr	Tenkovrstvá omítka	Pohledový beton	4000 mm
1.07	Přesuvna štěpky	3961,9 m ²	Epoxidový nátěr	Pohledový beton	Pohledový beton	7450 mm
Celkový součet:		4150,0 m ²				

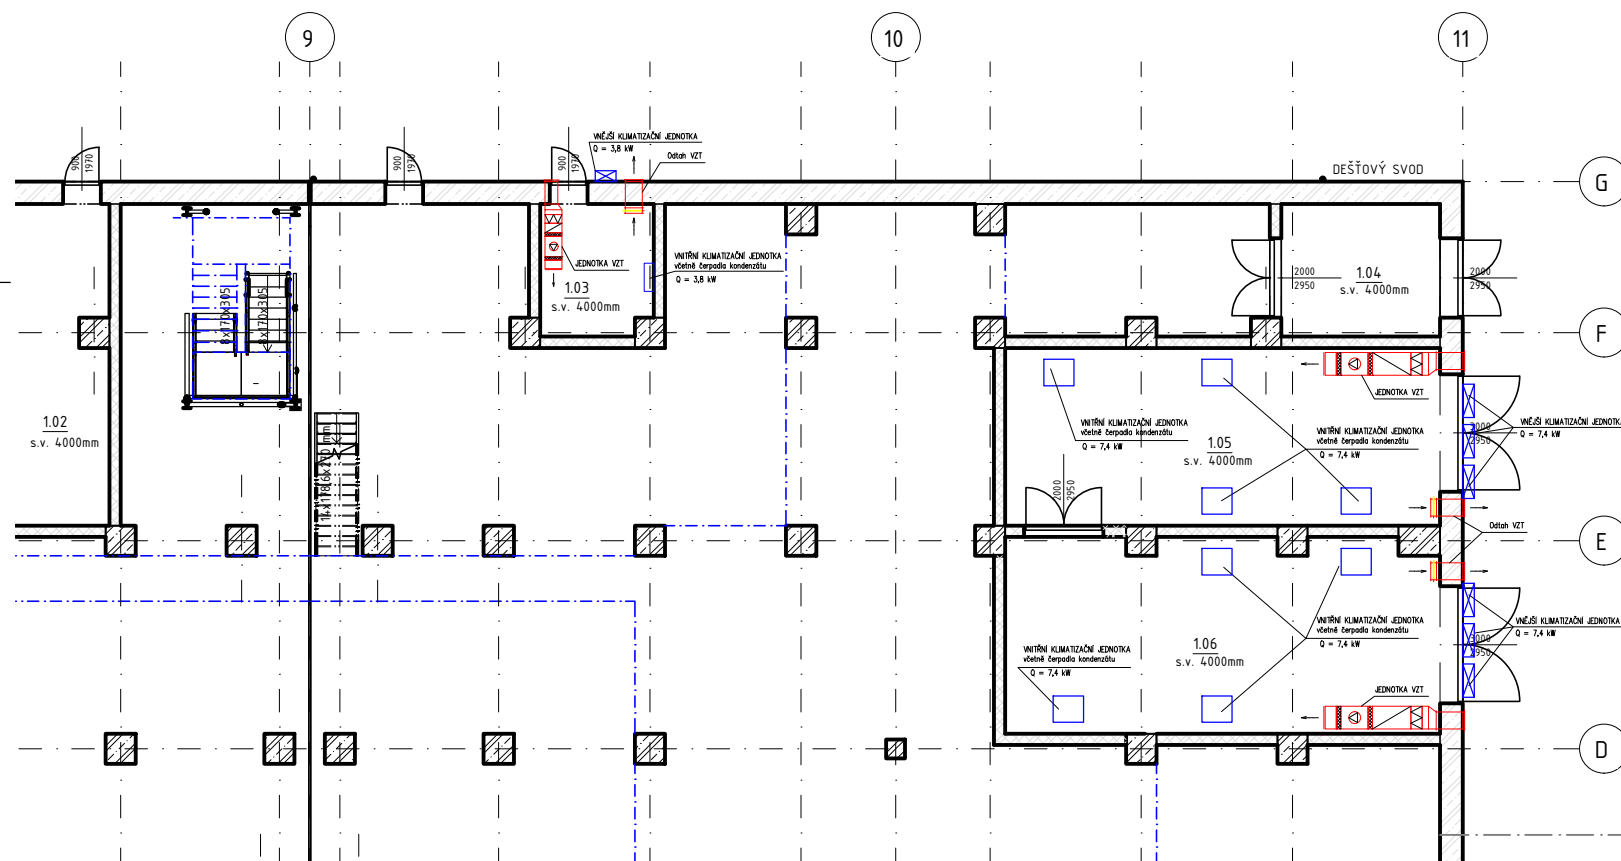

±0,000 = 210,440 m.n.m.
Souřadnicový systém: S-JTSK
Výškový systém: Bpv



ŠKO-ENERGO, s.r.o.

ZADÁVACÍ DOKUMENTACE PRO VÝBĚR ZHOTOVITELE
Modernizace teplárny Mladá Boleslav

OB 6 – STAVBA
SO 102 – SKLAD DŘEVNÍ ŠTĚPKY
D.1.4.2 – VZT

ROZVODNY-VZT

MĚŘITKO: —
DATUM: 02/2024
REVIZE: 0

ČÍSLO VÝKRESU: OB6_A114.04-411
LIST: 1